

*** 將於 2026 年 07 月 03 日 星期五 下午 3:00 在現場進行解標會 ***
*** 請於 2026 年 07 月 08 日 星期三 下午 6:00前 提交一份投標正本到 以下地址 ***

項目資料

場所名稱：澳門聖德蘭學校

日期：2026/06/29

澳門聖德蘭學校2026 ~ 2027 學年 - A棟校舍修葺及設備購置（暑期）- 幼稚園課室

編號：26/HL/2026_V1


項目地址：澳門，青洲大馬路546~568號

回標地址：澳門，青洲大馬路546~568號

收標人：黃先生 +853 2857 3494

注意事項

- 1 施工期最多為 37 個日曆日，07月13日起，08月18日完工。
- 2 投標者需要提供公司商業登記及M1；公司簡介及相關項目經驗資料。
- 3 必須按標書內容及聽標講解進行工程。
- 4 如承建商對標書存在疑問或認為標書有遺漏，可於N項提出；
中標後除校方原因外，不接受任何後加費用。
- 5 投標期間若需要到現場視察，可以聯繫~ 黃先生 +853 2857 3494
- 6 投標文件需要以密封形式，並在封面附上項目名稱及蓋章：
澳門聖德蘭學校2026 ~ 2027 學年 -
A棟校舍修葺及設備購置（暑期） / 投標公司名稱及蓋章
- 7 工程量總匯表請於7月1日- 7月8日，在學校網頁自行下載。(http://www.santateresa.k12.edu.mo)
- 8 投標文件時須附上此蓋有校印及投標公司印章的頁面在密封件內，若校方發現沒有此頁面，或此頁面上沒有蓋上校印，或是覆印本，校方一律視作無效投件。

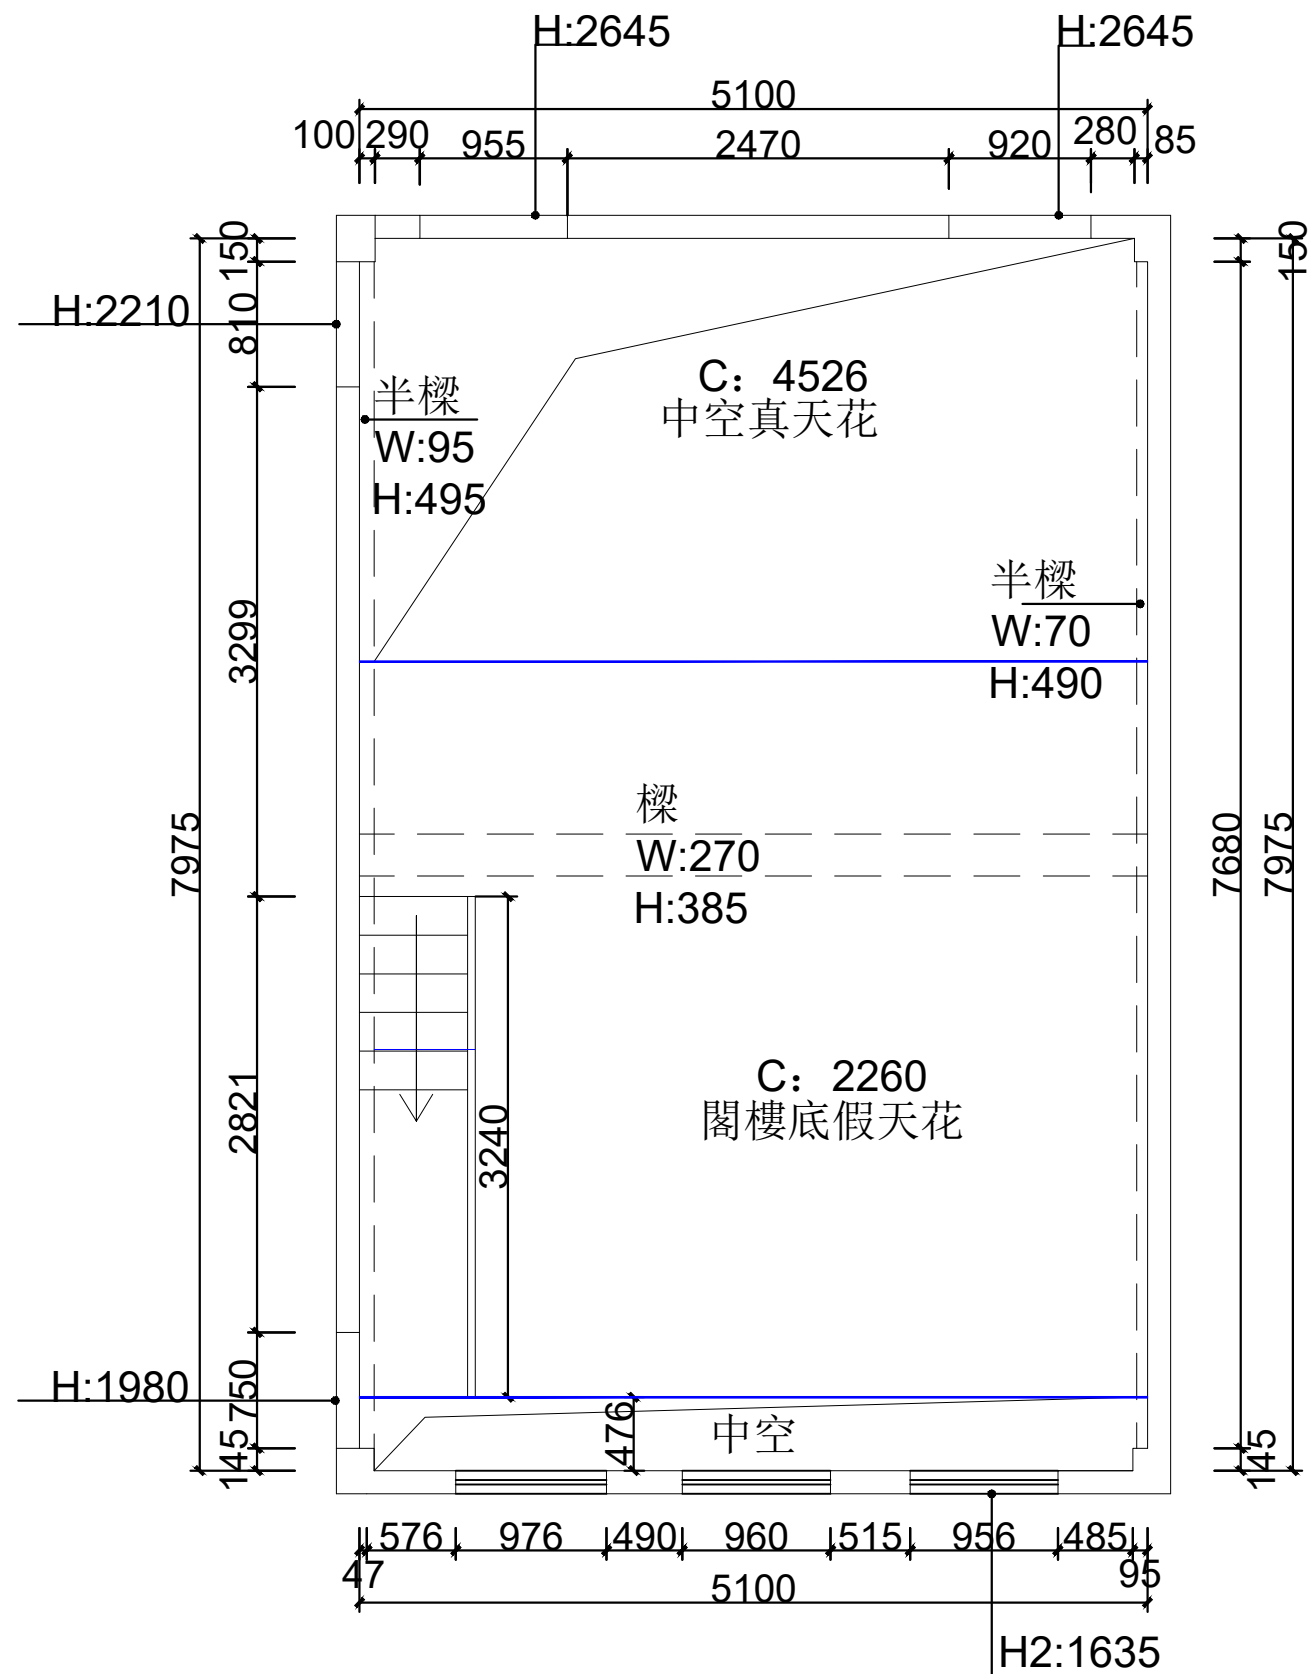

Richmond

Rich your enjoyment

Interior Design Co., Ltd.

裕悅室內設計有限公司

工程名稱

PROJECT

聖德蘭課室

圖名

TITLE

G05室（星空）平面結構圖

設計師

DESIGNER

BRAD

繪圖

DRAWING

校對

CHECKED

版本

VERSION

1.0

圖紙規格

SIZE

A3

比例

SCALE

1:50

日期

DATE

2026/07/02

工程編號

PROJECT NO

圖號


DRAWING NO.

P01

張數

SHEET NO.

01/8

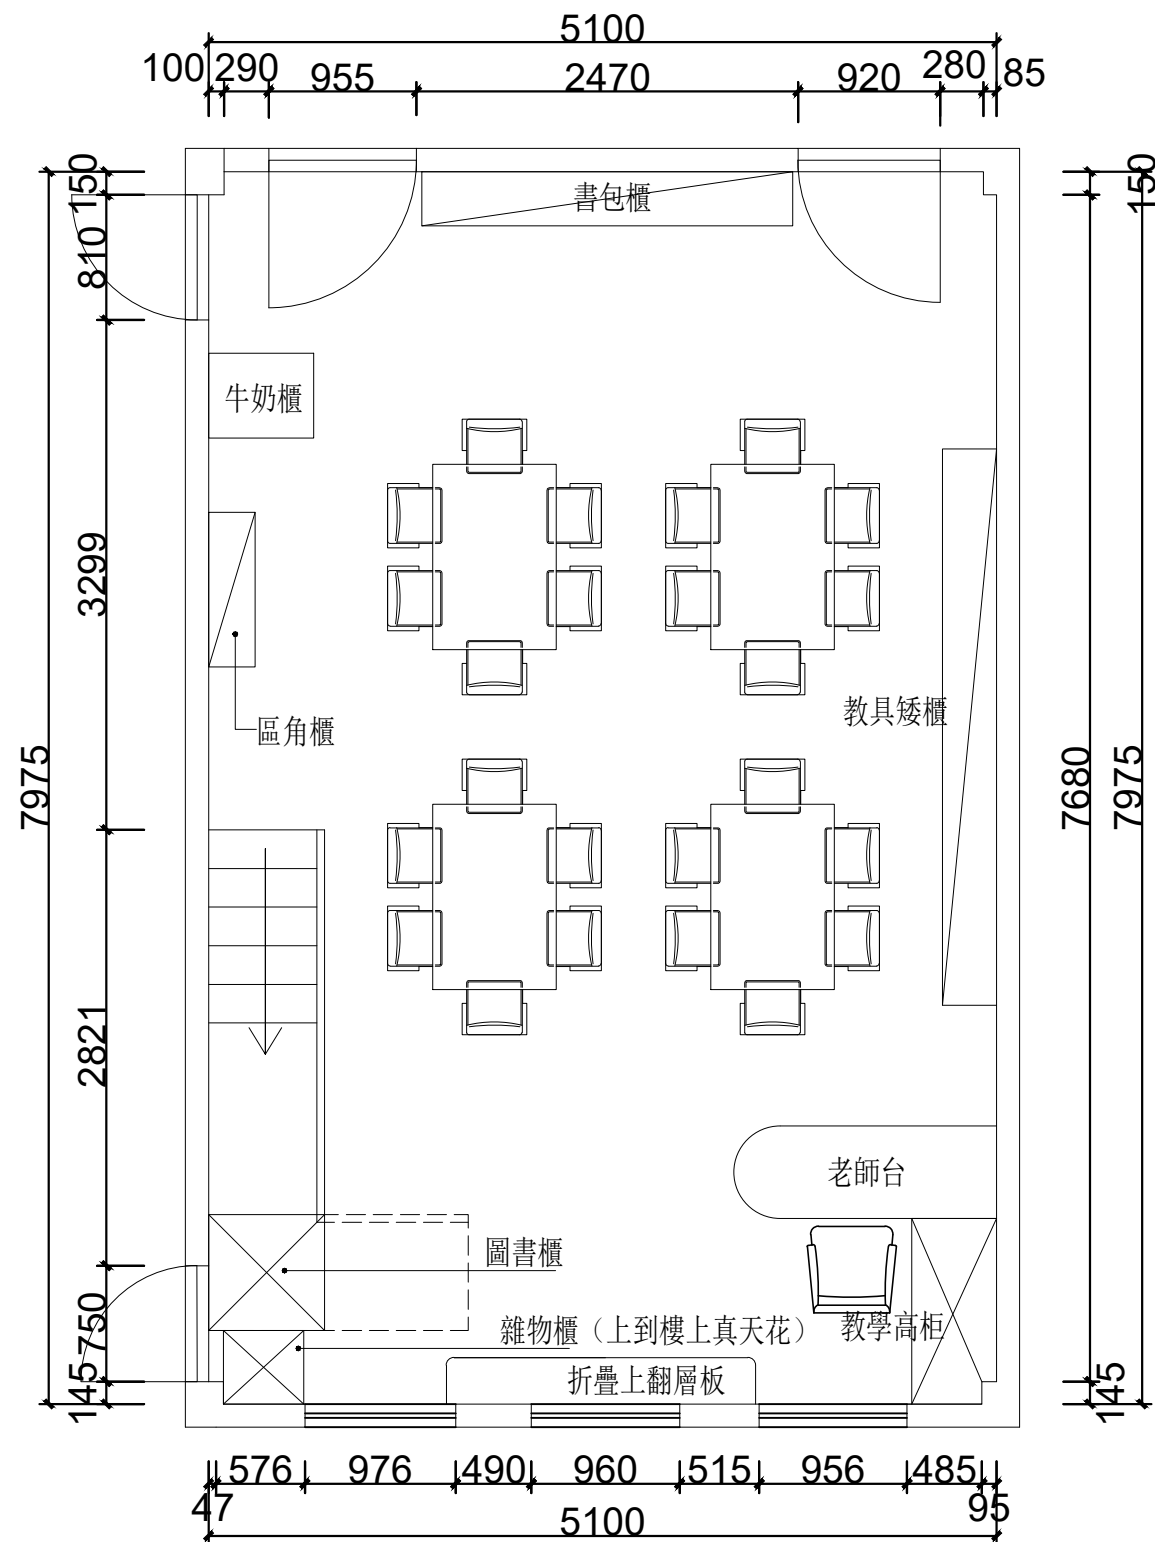

Richmond

Rich your equipment

Interior Design Co., Ltd.

裕悅室內設計有限公司

工程名稱

PROJECT

聖德蘭課室

圖名

TITLE

G05室（星空）平面佈置圖

設計師

DESIGNER

BRAD

繪圖

DRAWING

校對

CHECKED

版本

VERSION

1.0

圖紙規格

SIZE

A3

比例

SCALE

1:50

日期

DATE

2026/07/02

工程編號

PROJECT NO

圖號


DRAWING NO.

P02

張數

SHEET NO.

02/8

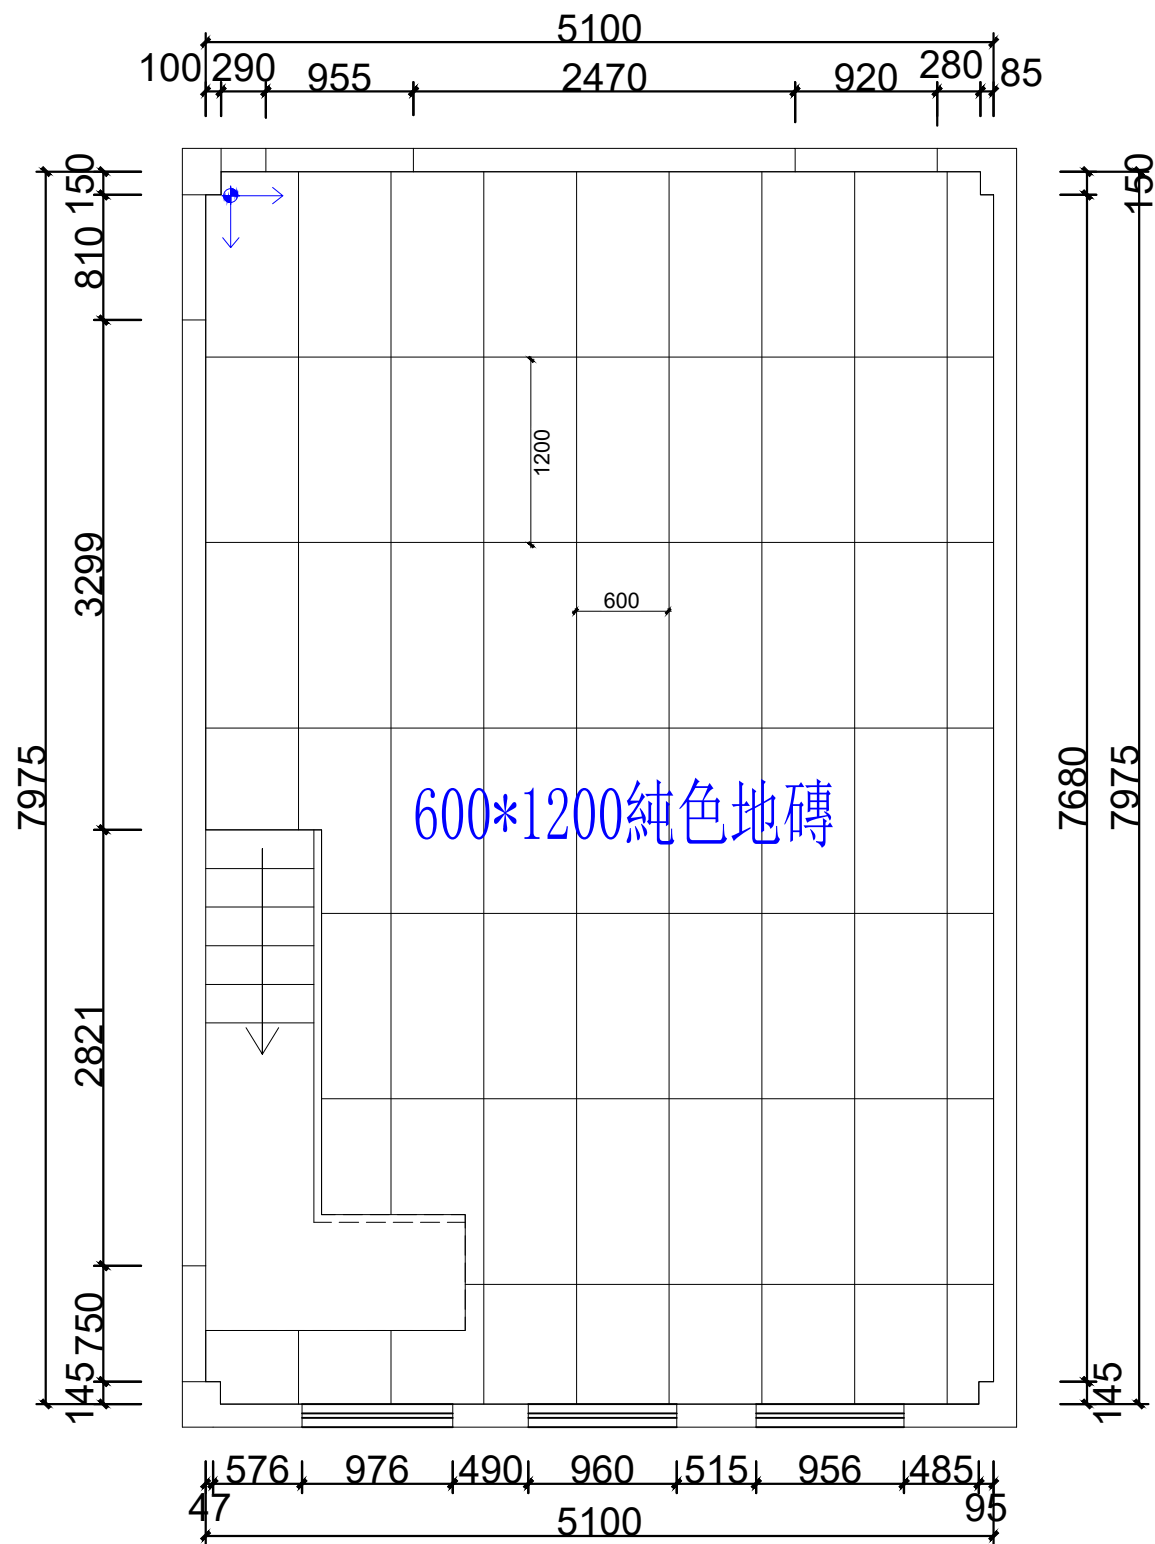

Richmond

Richmond equipment

Interior Design Co., Ltd.

裕悅室內設計有限公司

工程名稱
PROJECT

聖德蘭課室

圖名
TITLE

G05室（星空）地面鋪切圖

設計師
DESIGNER BRAD

繪圖
DRAWING

校對
CHECKED

版本
VERSION 1.0

圖紙規格
SIZE A3

比例
SCALE 1:50


日期
DATE 2026/07/02

工程編號
PROJECT NO

圖號
DRAWING NO. P03

張數
SHEET NO. 03/8

SHEET NO.

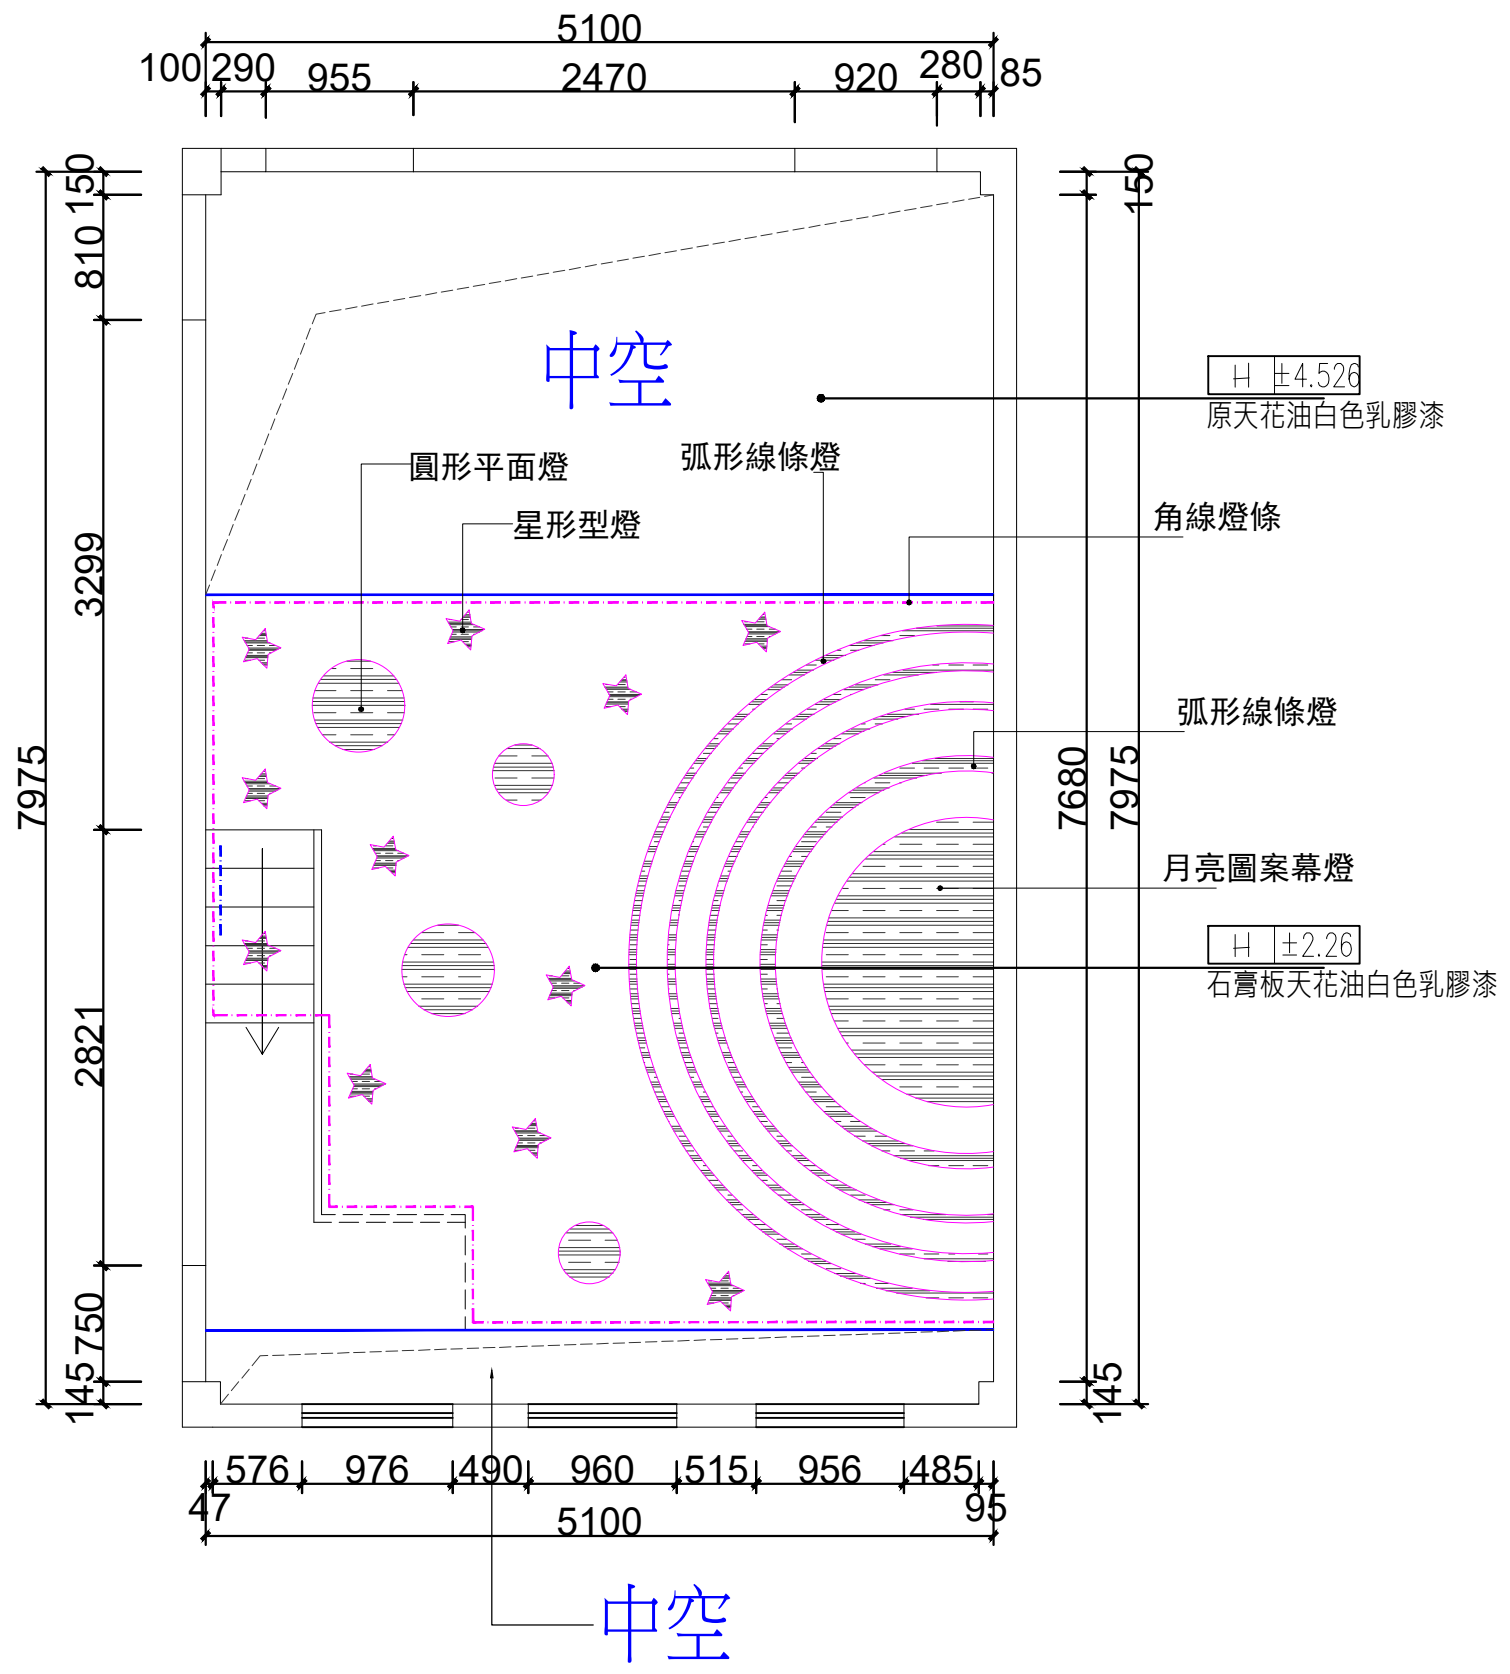

Richmond

Rich your equipment

Interior Design Co., Ltd.

裕悅室內設計有限公司

工程名稱

PROJECT

聖德蘭課室

圖名

TITLE

G05室（星空）天花佈置圖

設計師

DESIGNER

BRAD

繪圖

DRAWING

校對

CHECKED

版本

VERSION

1.0

圖紙規格

SIZE

A3

比例

SCALE

1:50

日期

DATE

2026/07/02

工程編號

PROJECT NO

圖號


DRAWING NO.

P05

張數

SHEET NO.

05/8

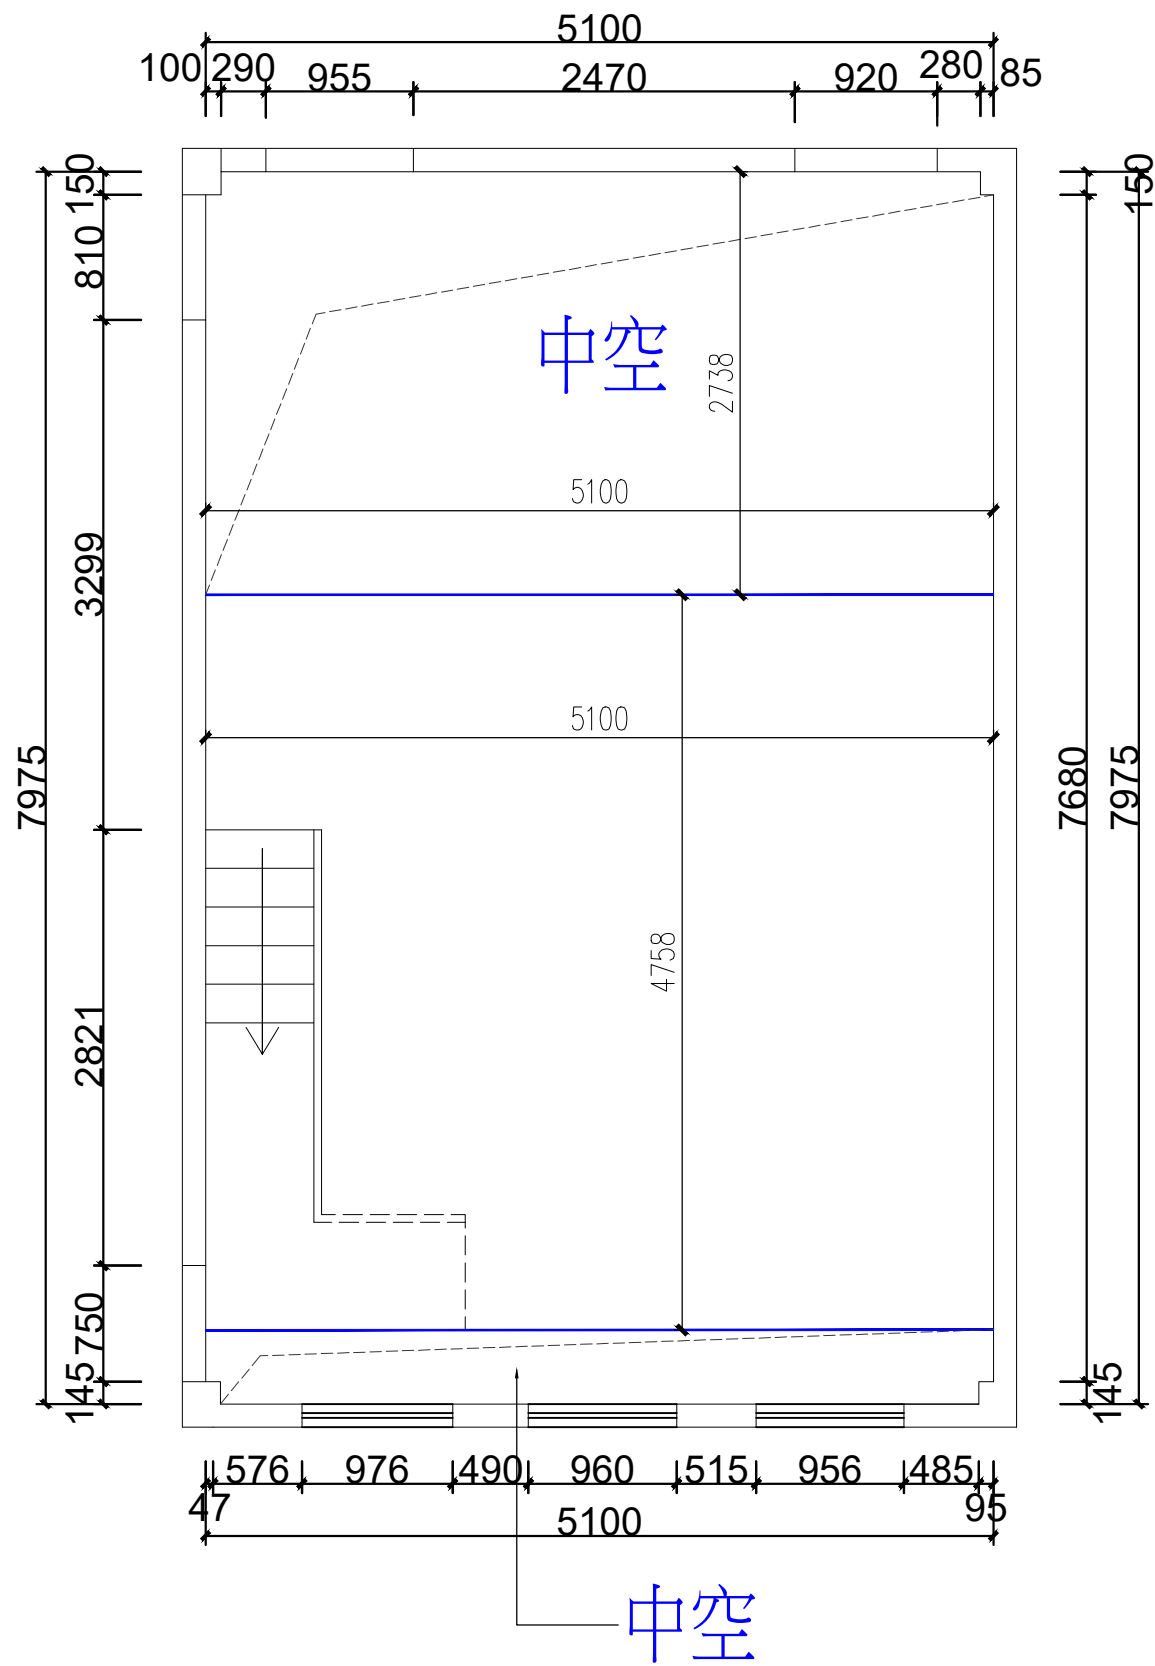

Richmond

Richmond equipment

Interior Design Co., Ltd.

裕悅室內設計有限公司

工程名稱

PROJECT

聖德蘭課室

圖名

TITLE

G05室（星空）天花定位圖

設計師

DESIGNER

BRAD

繪圖

DRAWING

校對

CHECKED

版本

VERSION

1.0

圖紙規格

SIZE

A3

比例

SCALE

1:50

日期

DATE

2026/07/02

工程編號

PROJECT NO

圖號

DRAWING NO.

P06

張數

SHEET NO.

06/8



工程名稱
PROJECT

聖德蘭課室

圖名
TITLE

G05室（星空）燈具定位圖

設計師
DESIGNER

BRAD

繪圖
DRAWING

校對
CHECKED

版本
VERSION 1.0

圖紙規格
SIZE A3


比例
SCALE 1:50

日期
DATE 2026/07/02


工程編號
PROJECT NO

圖號 P07
DRAWING NO.

張數
SHEET NO. 07/8

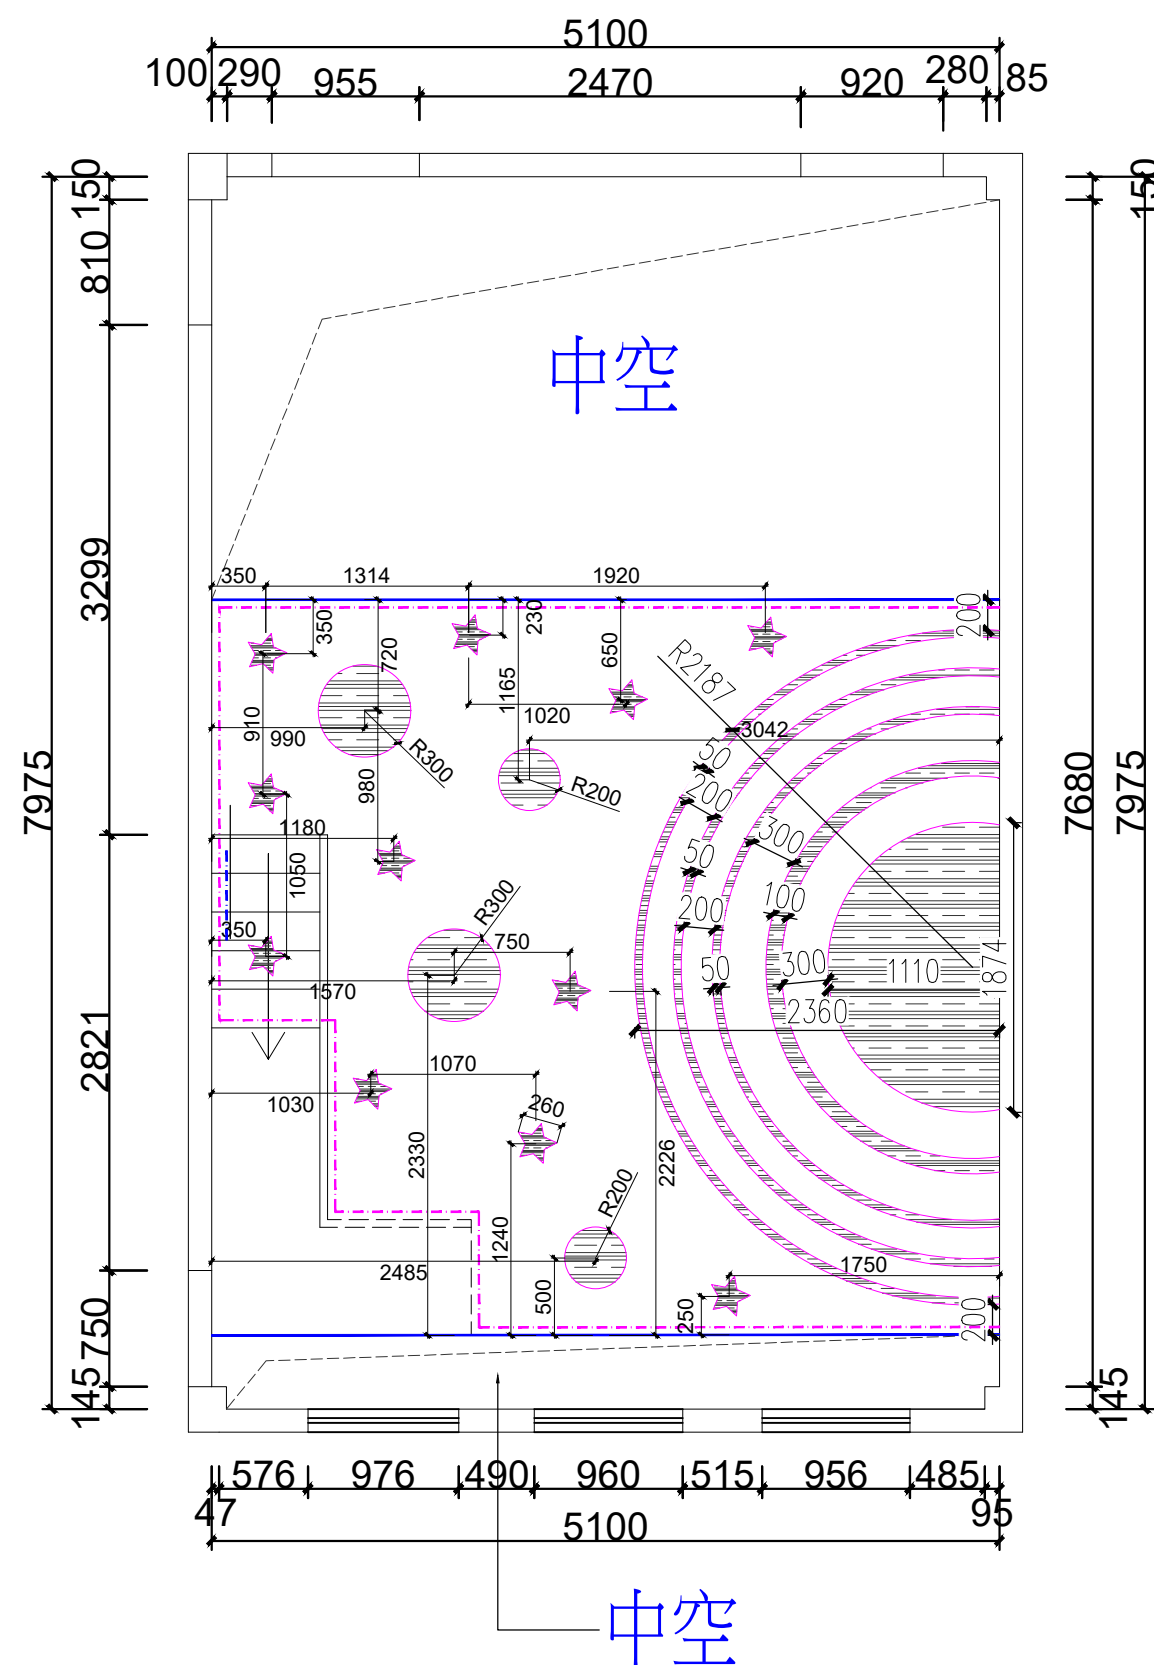

- C-A1：弧形線條燈
- C-A2：月亮圖案燈幕
- C-A3：天花星形燈及樓梯旁星形燈
- C-A4：圓形燈
- C-A5：天花角線燈

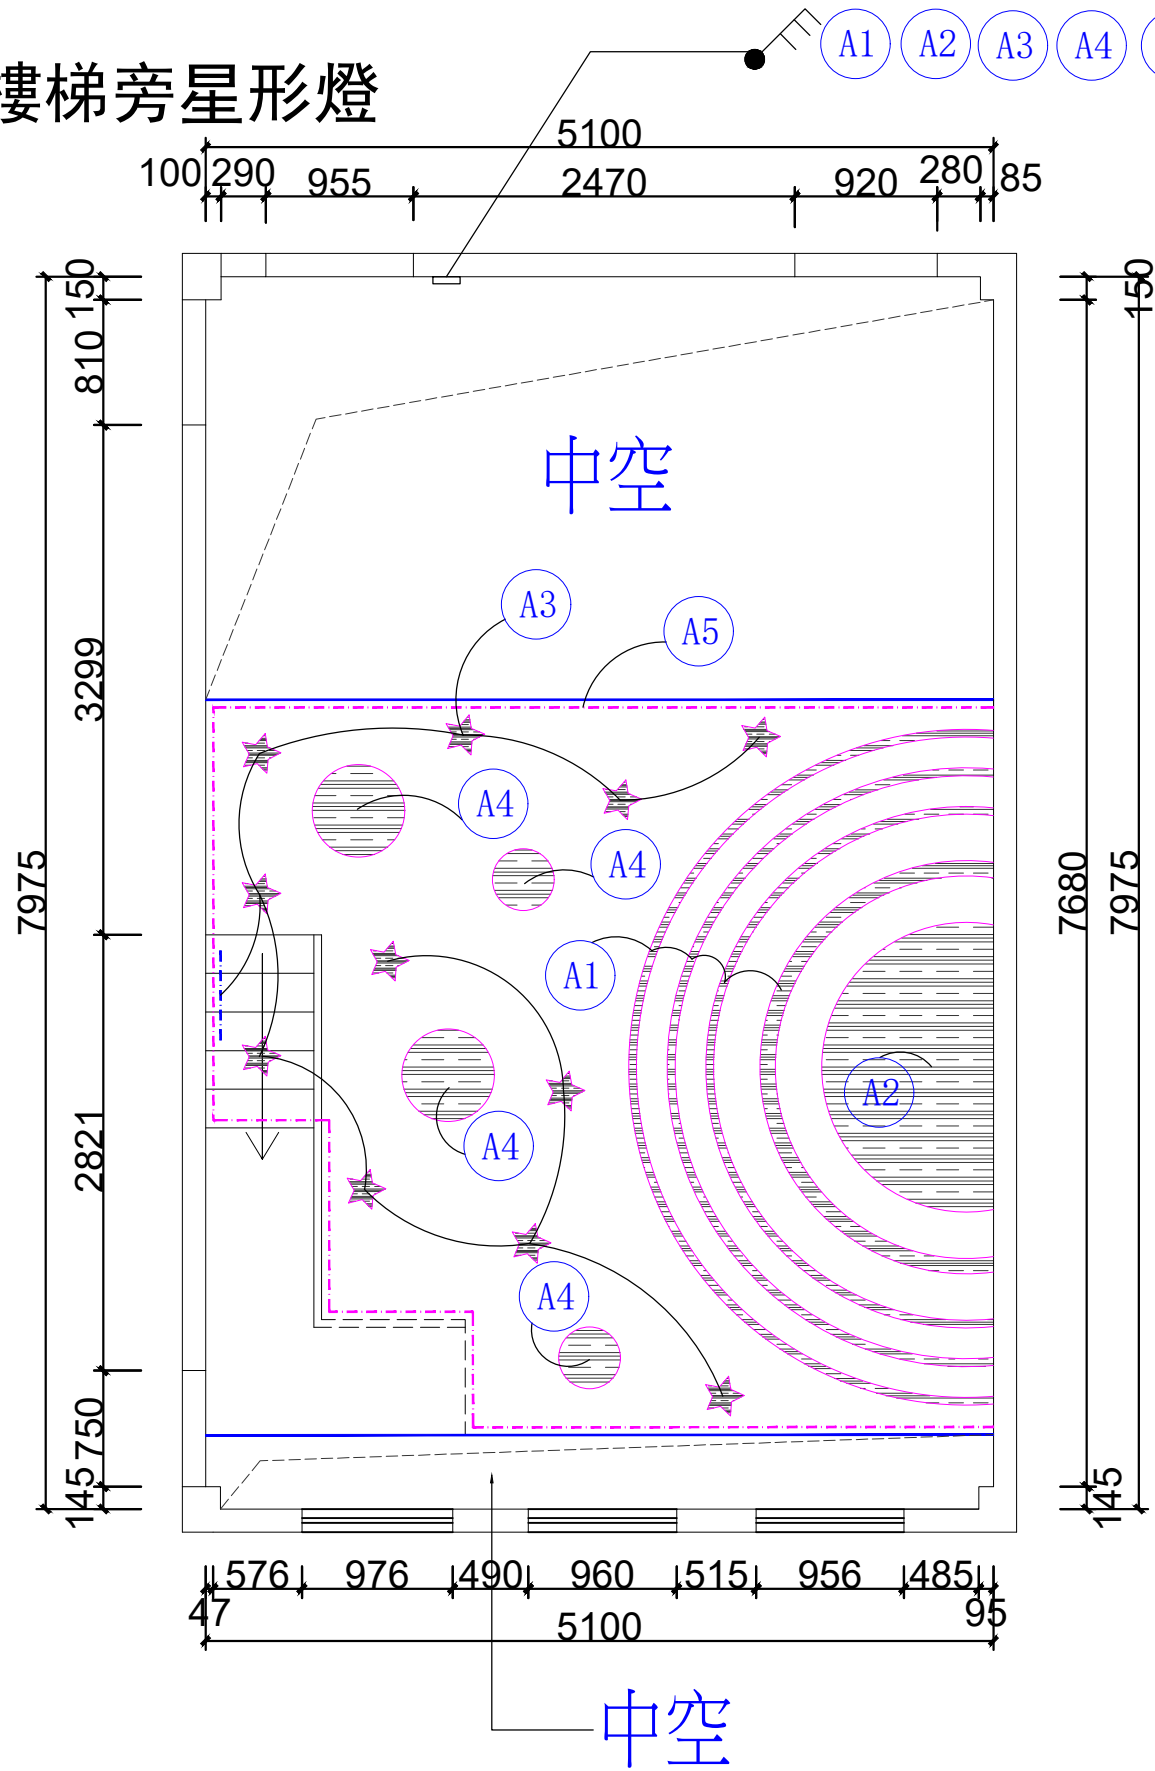

注意：所有開關位现场定

圖例說明

圖例	名稱	備註
	總電箱	
	一位單控開關	H=1300mm (特別標註除外)
	二位單控開關	H=1300mm (特別標註除外)
	三位單控開關	H=1300mm (特別標註除外)
	一位雙控開關	H=1300mm (特別標註除外)
	二位雙控開關	H=1300mm (特別標註除外)
	三位雙控開關	H=1300mm (特別標註除外)

Richmond

Rich your enjoyment

Interior Design Co., Ltd.

裕悅室內設計有限公司

工程名稱

PROJECT

聖德蘭課室

圖名

TITLE

G05室（星空）開關佈置圖

設計師

DESIGNER

BRAD

繪圖

DRAWING

校對

CHECKED

版本

VERSION

1.0

圖紙規格

SIZE

A3

比例

SCALE

1:50

日期

DATE

2026/07/02

工程編號

PROJECT NO

圖號


DRAWING NO.

P08

張數

SHEET NO.

08/8

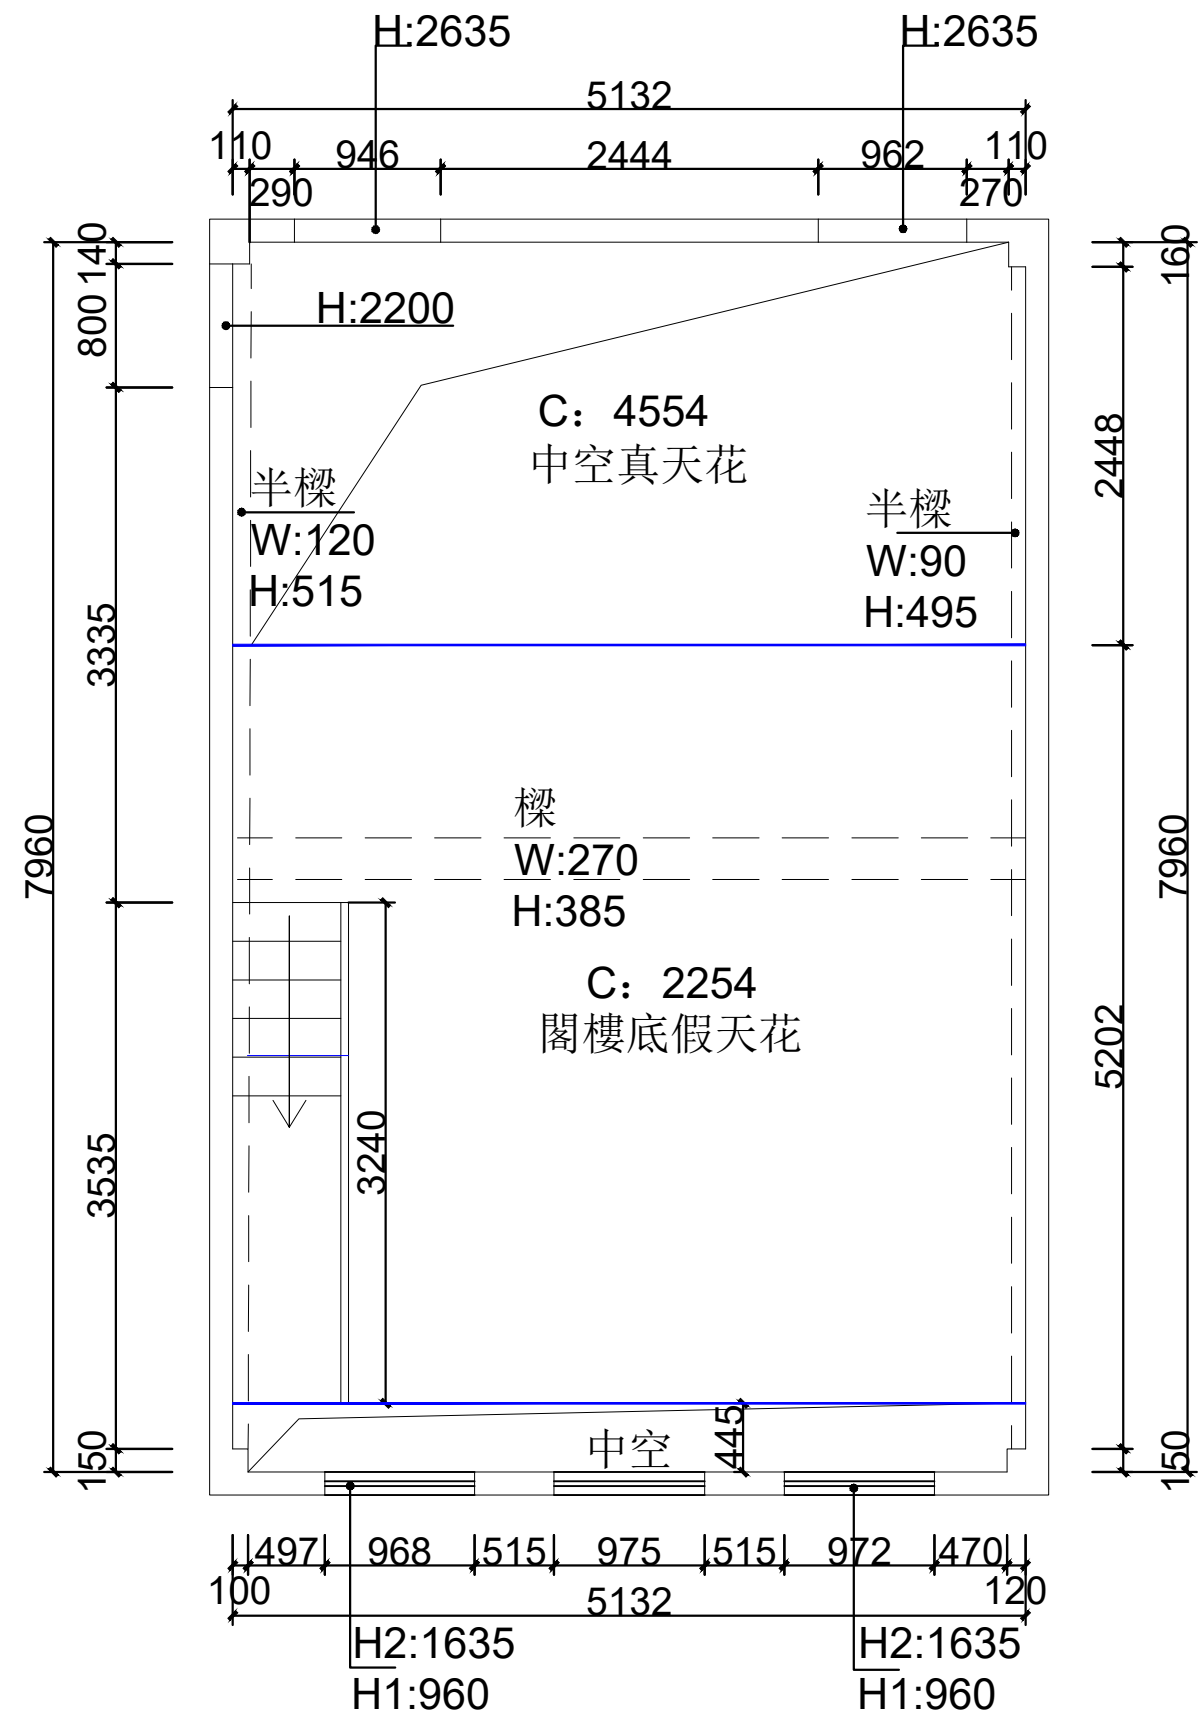

Richmond

Richmond equipment

Interior Design Co., Ltd.

裕悅室內設計有限公司

工程名稱

PROJECT

聖德蘭課室

圖名

TITLE

G06室（森林）平面結構圖

設計師

BRAD

DESIGNER

繪圖

DRAWING

校對

CHECKED

版本

1.0

VERSION

圖紙規格

A3

SIZE

比例

1:50

SCALE

日期

2026/07/02

DATE

工程編號

PROJECT NO

圖號


P01

DRAWING NO.


張數

01/8

SHEET NO.

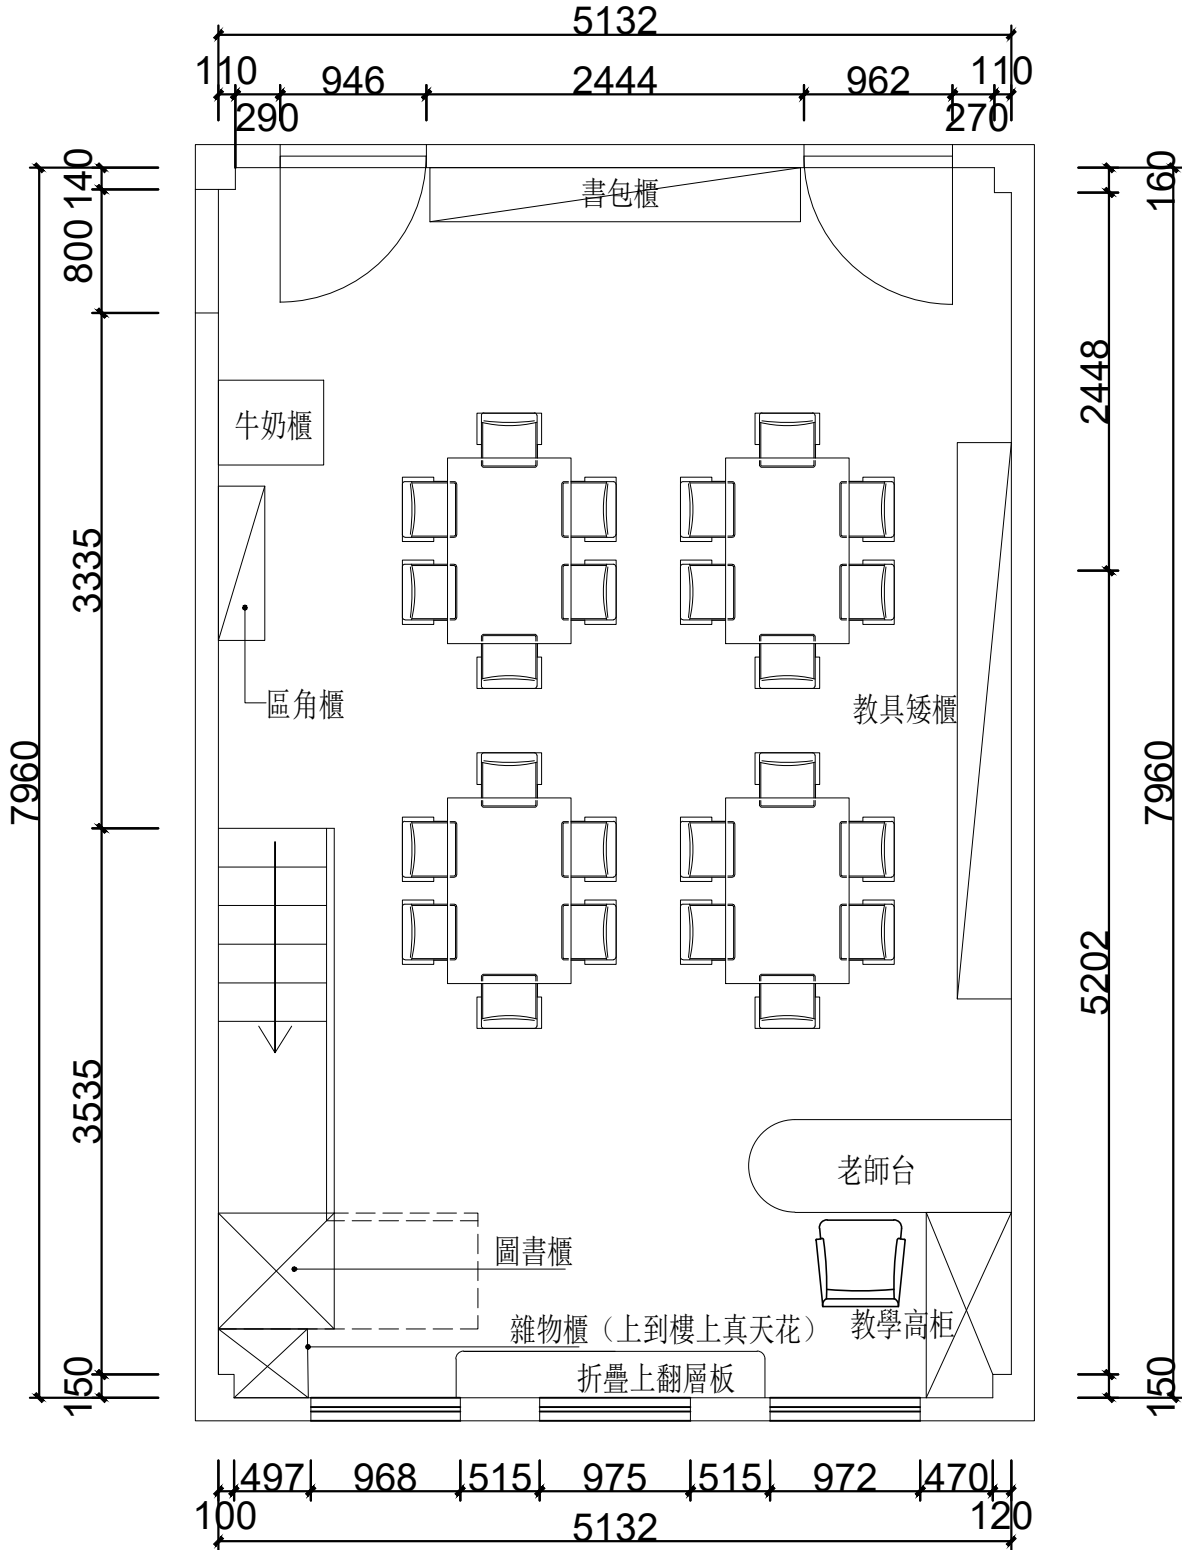

Richmond <i>Richmond equipment</i> Interior Design Co., Ltd. 裕悅室內設計有限公司	
工程名稱 PROJECT	聖德蘭課室
圖名 TITLE	G06室（森林）平面佈置圖
設計師 DESIGNER	BRAD
繪圖 DRAWING	
校對 CHECKED	
版本 VERSION	1.0
圖紙規格 SIZE	A3
比例 SCALE	1:50
日期 DATE	2026/07/02
工程編號 PROJECT NO	
圖號 DRAWING NO.	P02
張數 SHEET NO.	02/8

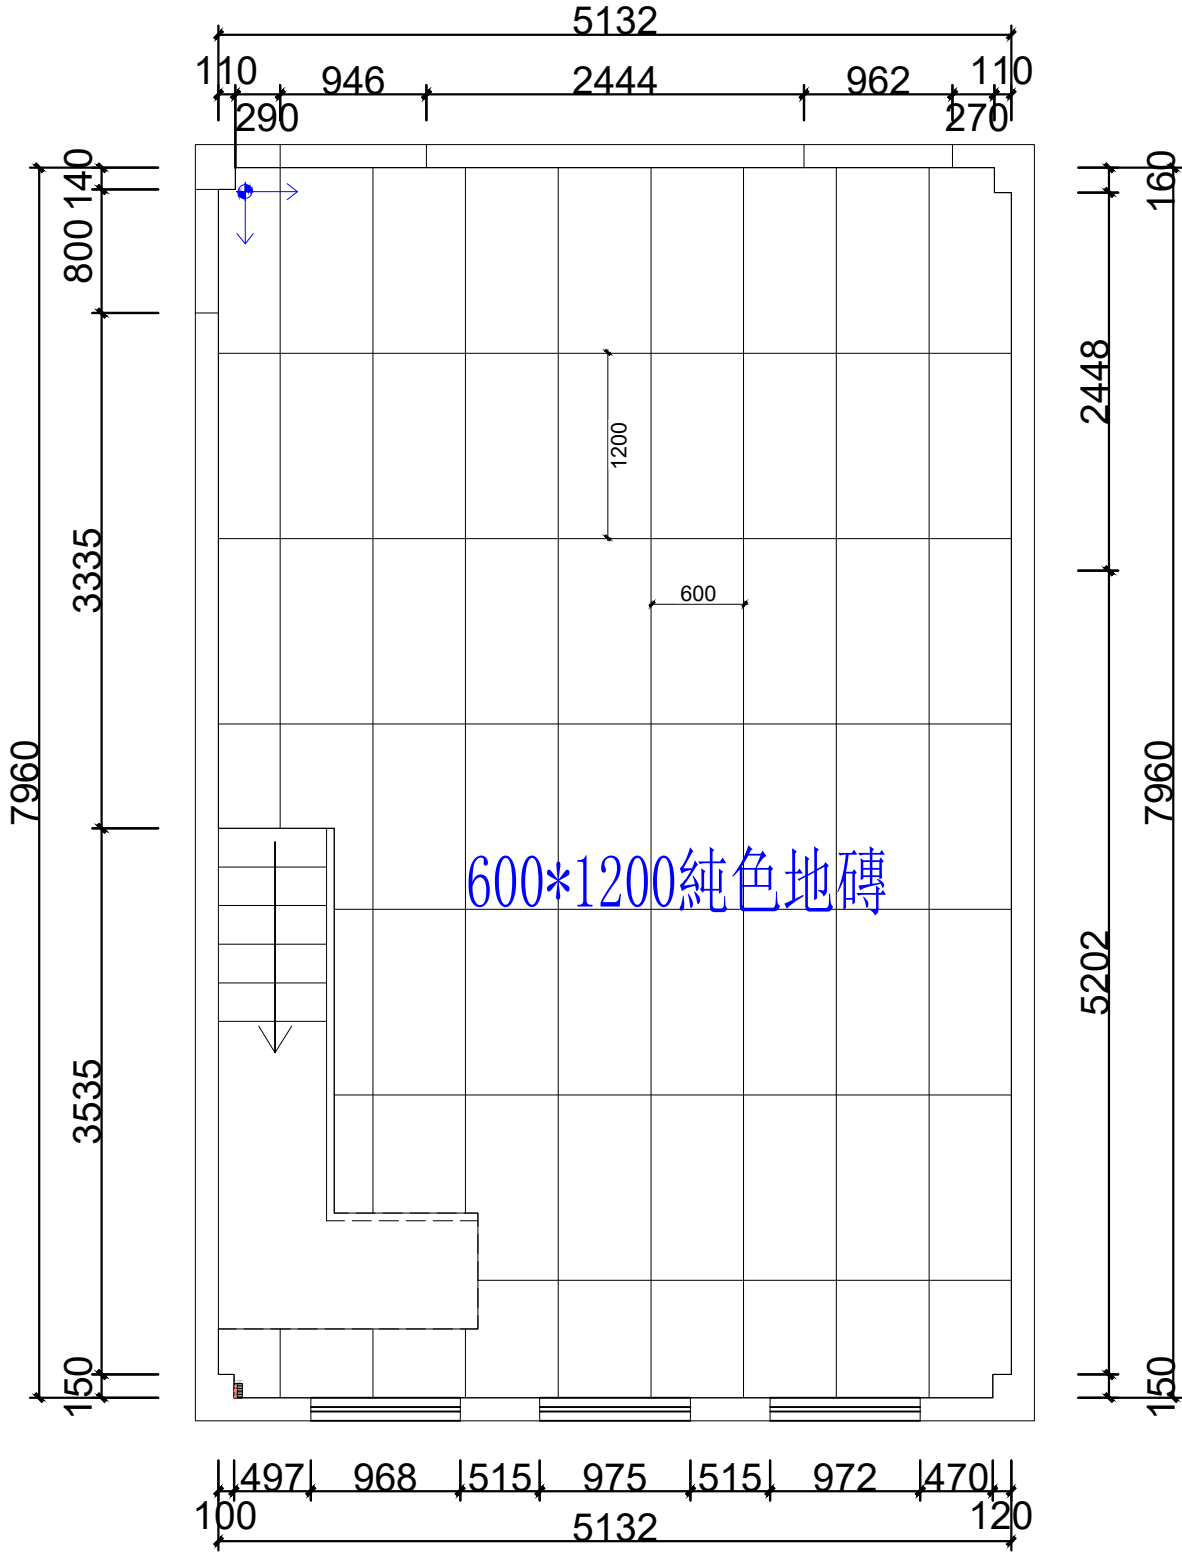


工程名稱 PROJECT	聖德蘭課室
圖名 TITLE	G06室（森林）地面鋪切圖
設計師 DESIGNER	BRAD
繪圖 DRAWING	
校對 CHECKED	
版本 VERSION	1.0
圖紙規格 SIZE	A3
比例 SCALE	1:50
日期 DATE	2026/07/02
工程編號 PROJECT NO	
圖號 DRAWING NO.	P03
張數 SHEET NO.	03/8

注意：所有插座现场定

圖例說明

圖例	名稱
	13A國際插
	穿線孔
	防水地插
	总电箱
	電話線
	電視線
	網線
	空调燈曲

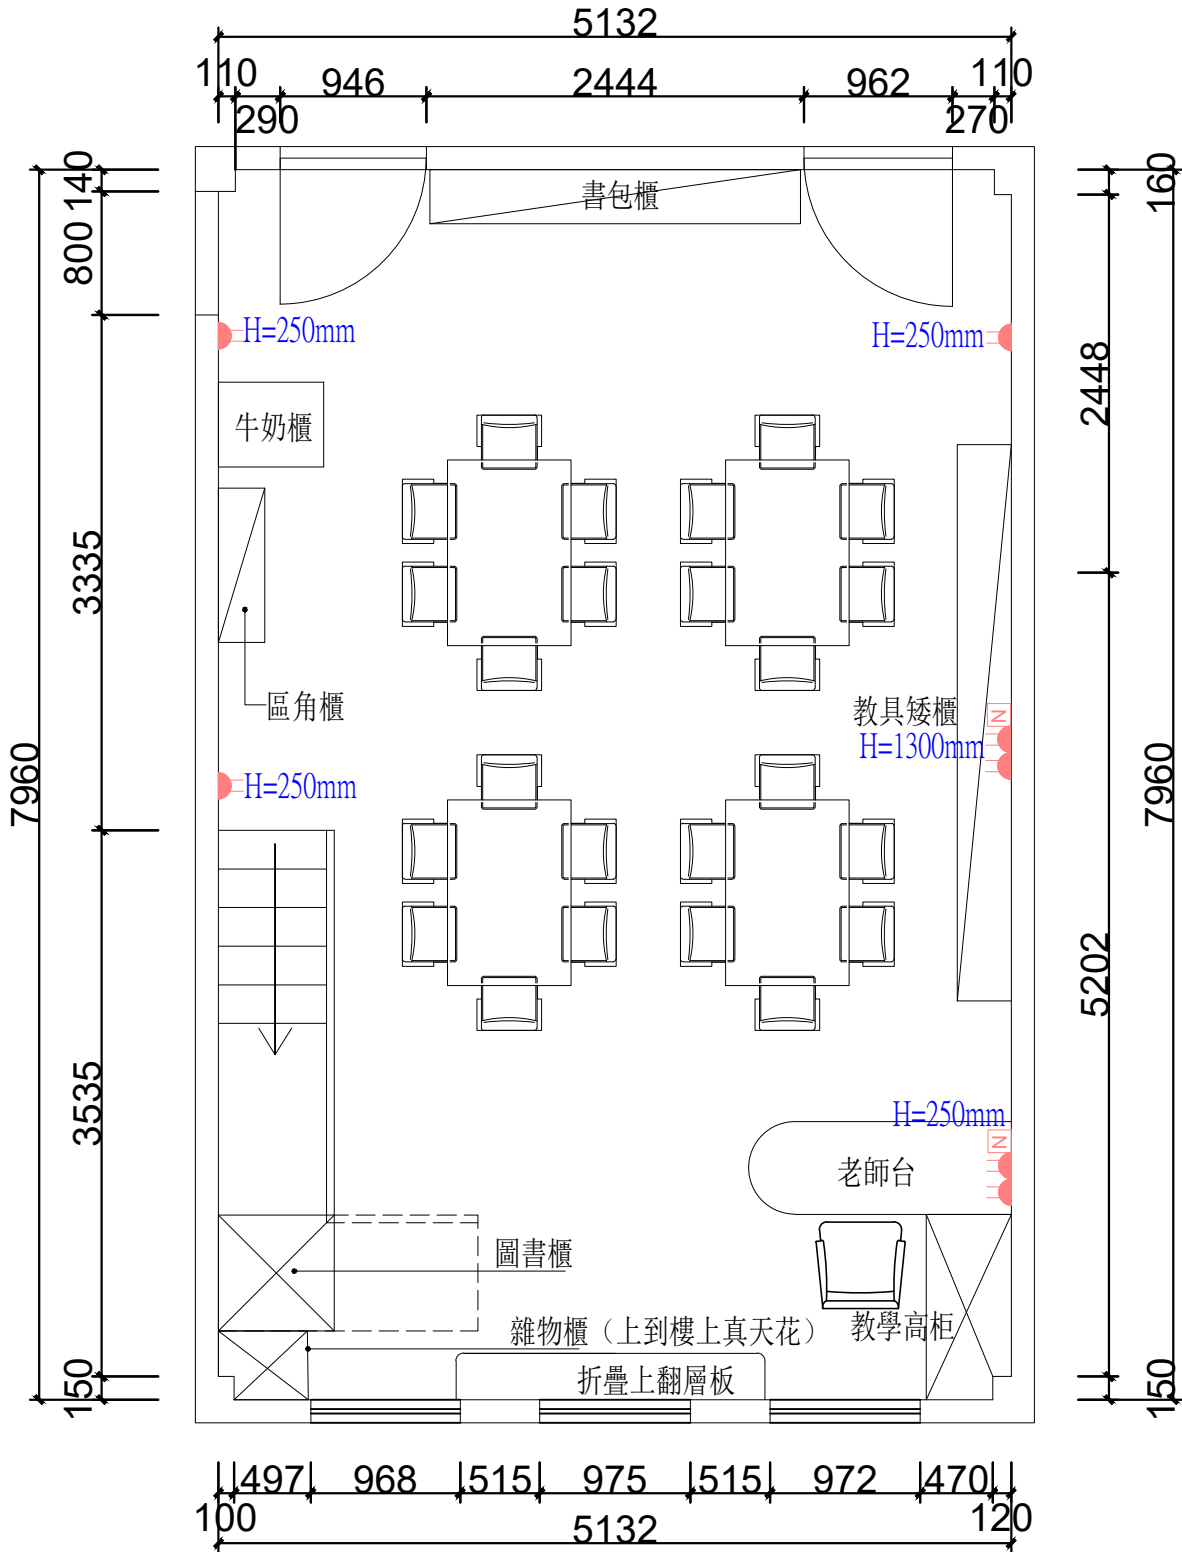

Richmond

Richmond
Richmond equipment

Interior Design Co., Ltd.

裕悅室內設計有限公司

工程名稱

PROJECT

聖德蘭課室

圖名

TITLE

G06室（森林）插座佈置圖

設計師

DESIGNER

BRAD

繪圖

DRAWING

校對

CHECKED

版本

VERSION

1.0

圖紙規格

SIZE

A3

比例

SCALE

1:50

日期

DATE

2026/07/02

工程編號

PROJECT NO

圖號

DRAWING NO.


P04

張數

SHEET NO.


04/8

序號	燈具圖例	說明
1		筒燈
2		圓形平面燈
3		雲狀燈
4		角線燈條
5		

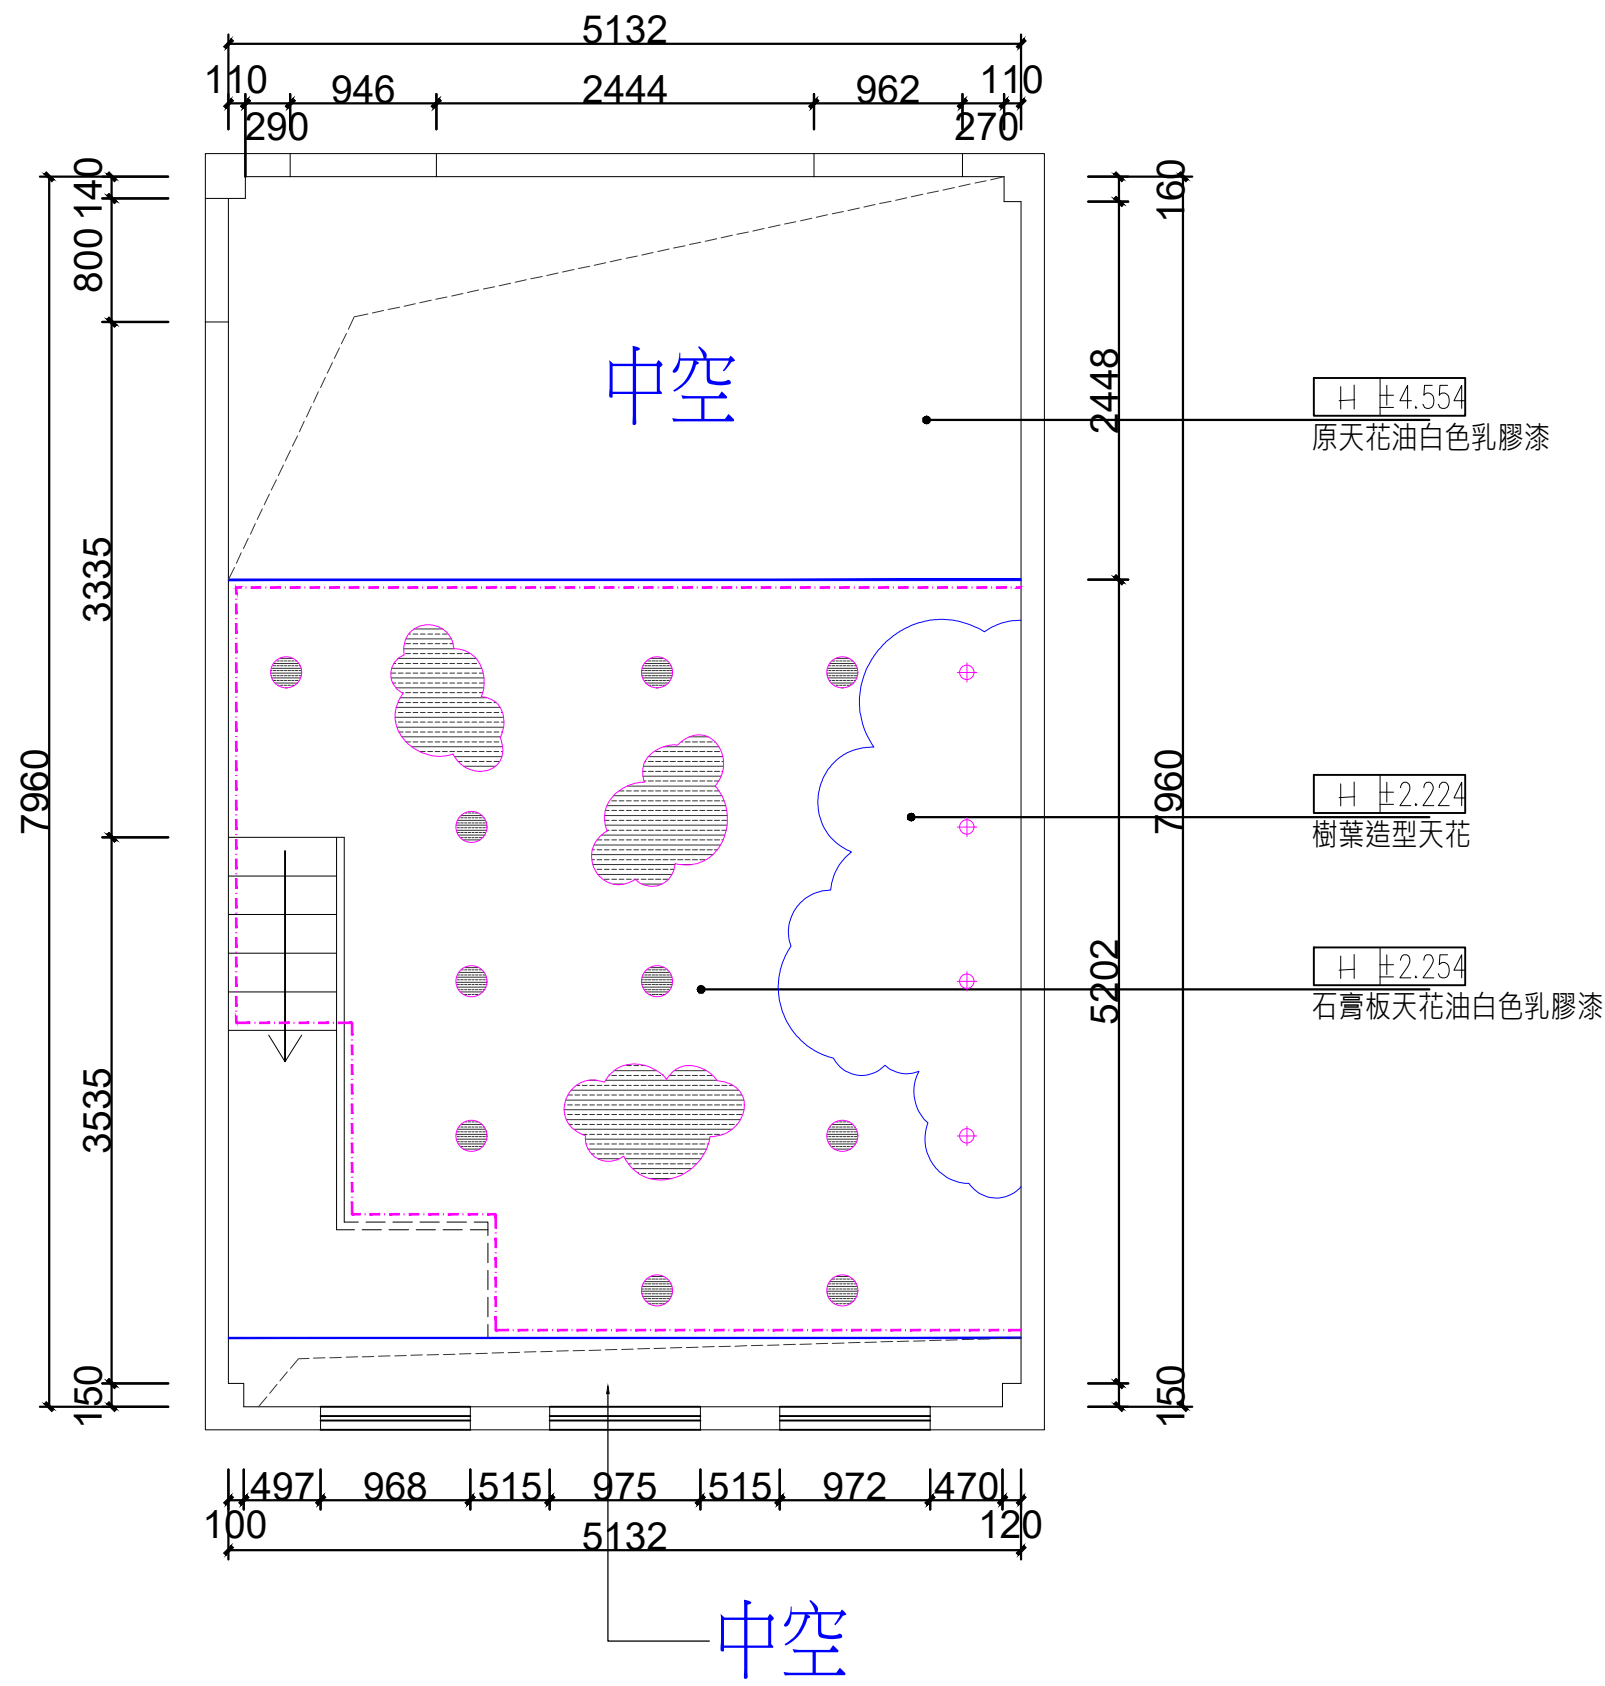


工程名稱 PROJECT	聖德蘭課室
圖名 TITLE	G06室（森林）天花佈置圖
設計師 DESIGNER	BRAD
繪圖 DRAWING	
校對 CHECKED	
版本 VERSION	1.0
圖紙規格 SIZE	A3
比例 SCALE	1:50
日期 DATE	2026/07/02
工程編號 PROJECT NO	
圖號 DRAWING NO.	P05
張數 SHEET NO.	05/8

序號	燈具圖例	說明
		筒燈
		圓形平面燈
		雲狀燈
		角線燈條

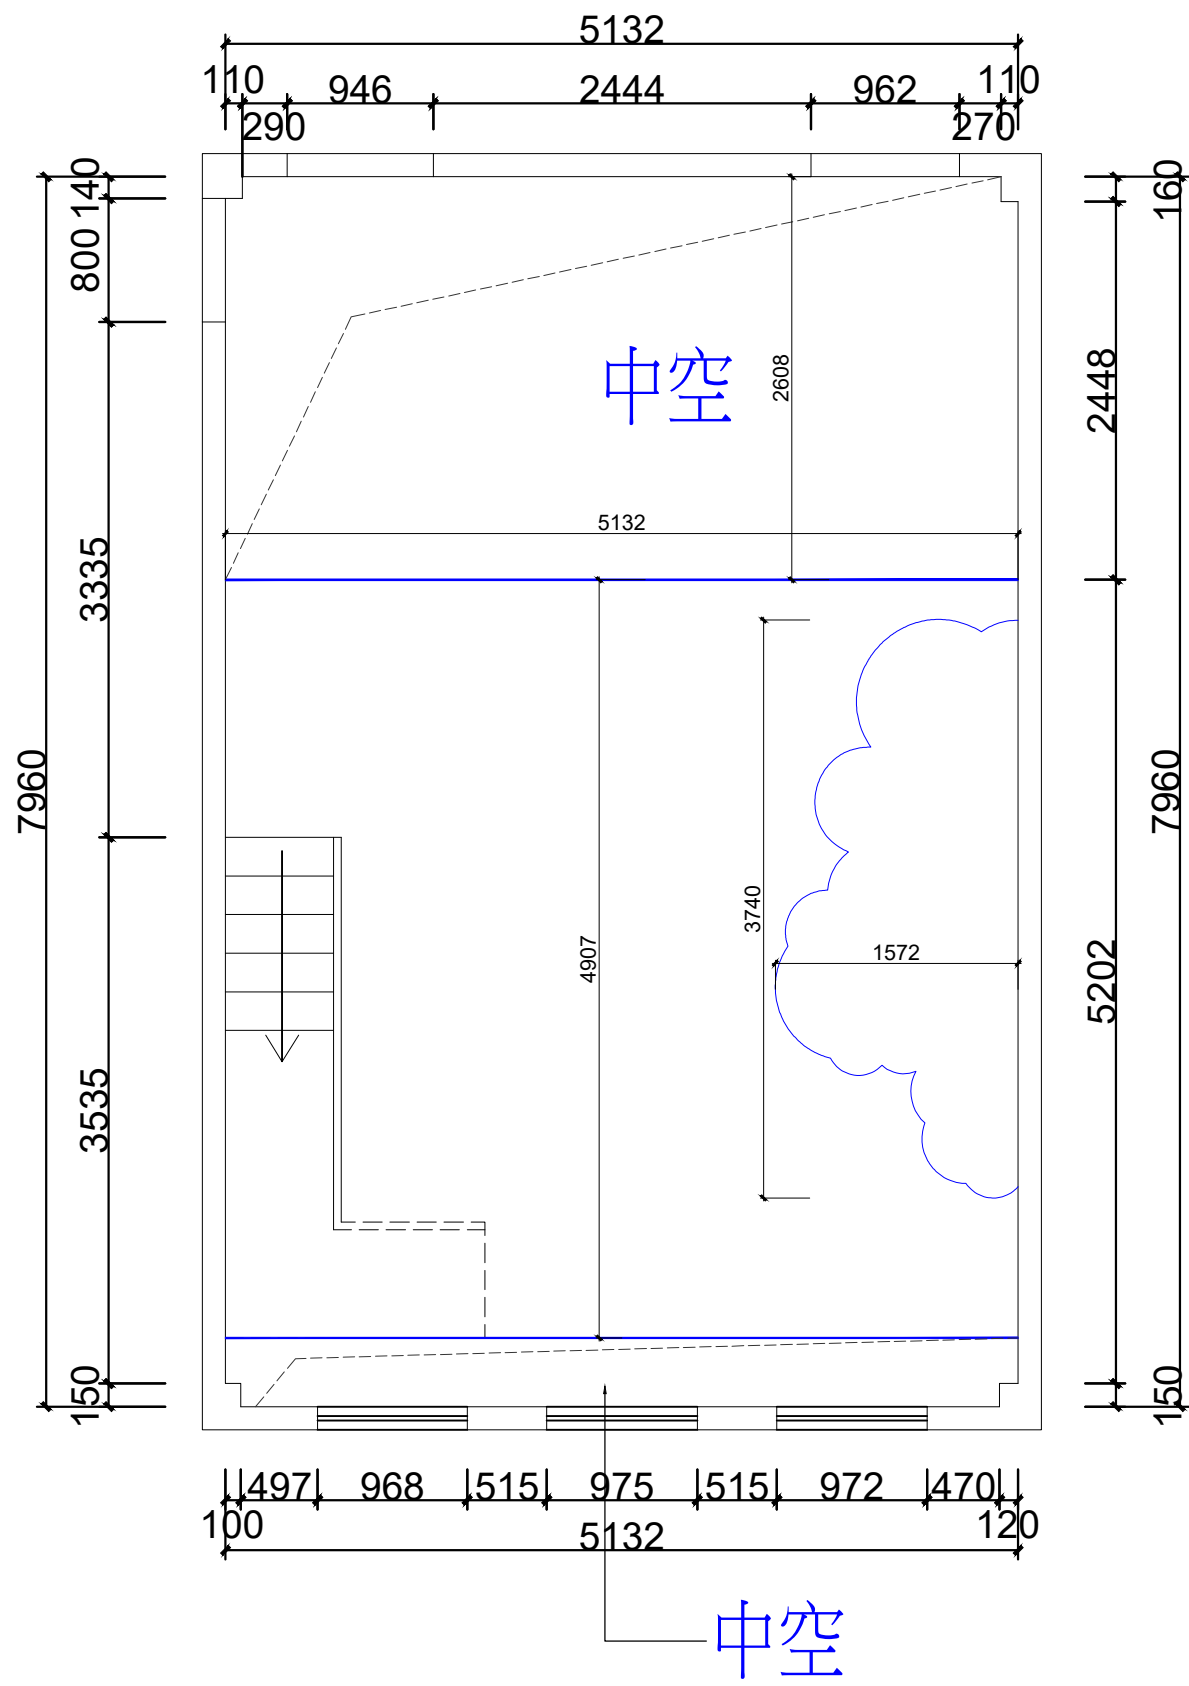


工程名稱 PROJECT	聖德蘭課室
圖名 TITLE	G06室（森林）天花佈置圖
設計師 DESIGNER	BRAD
繪圖 DRAWING	
校對 CHECKED	
版本 VERSION	1.0
圖紙規格 SIZE	A3
比例 SCALE	1:50
日期 DATE	2026/07/02
工程編號 PROJECT NO	
圖號 DRAWING NO.	P06
張數 SHEET NO.	06/8

序號	燈具圖例	說明
1		筒燈
2		圓形平面燈
3		雲狀燈
4		角線燈條
5		

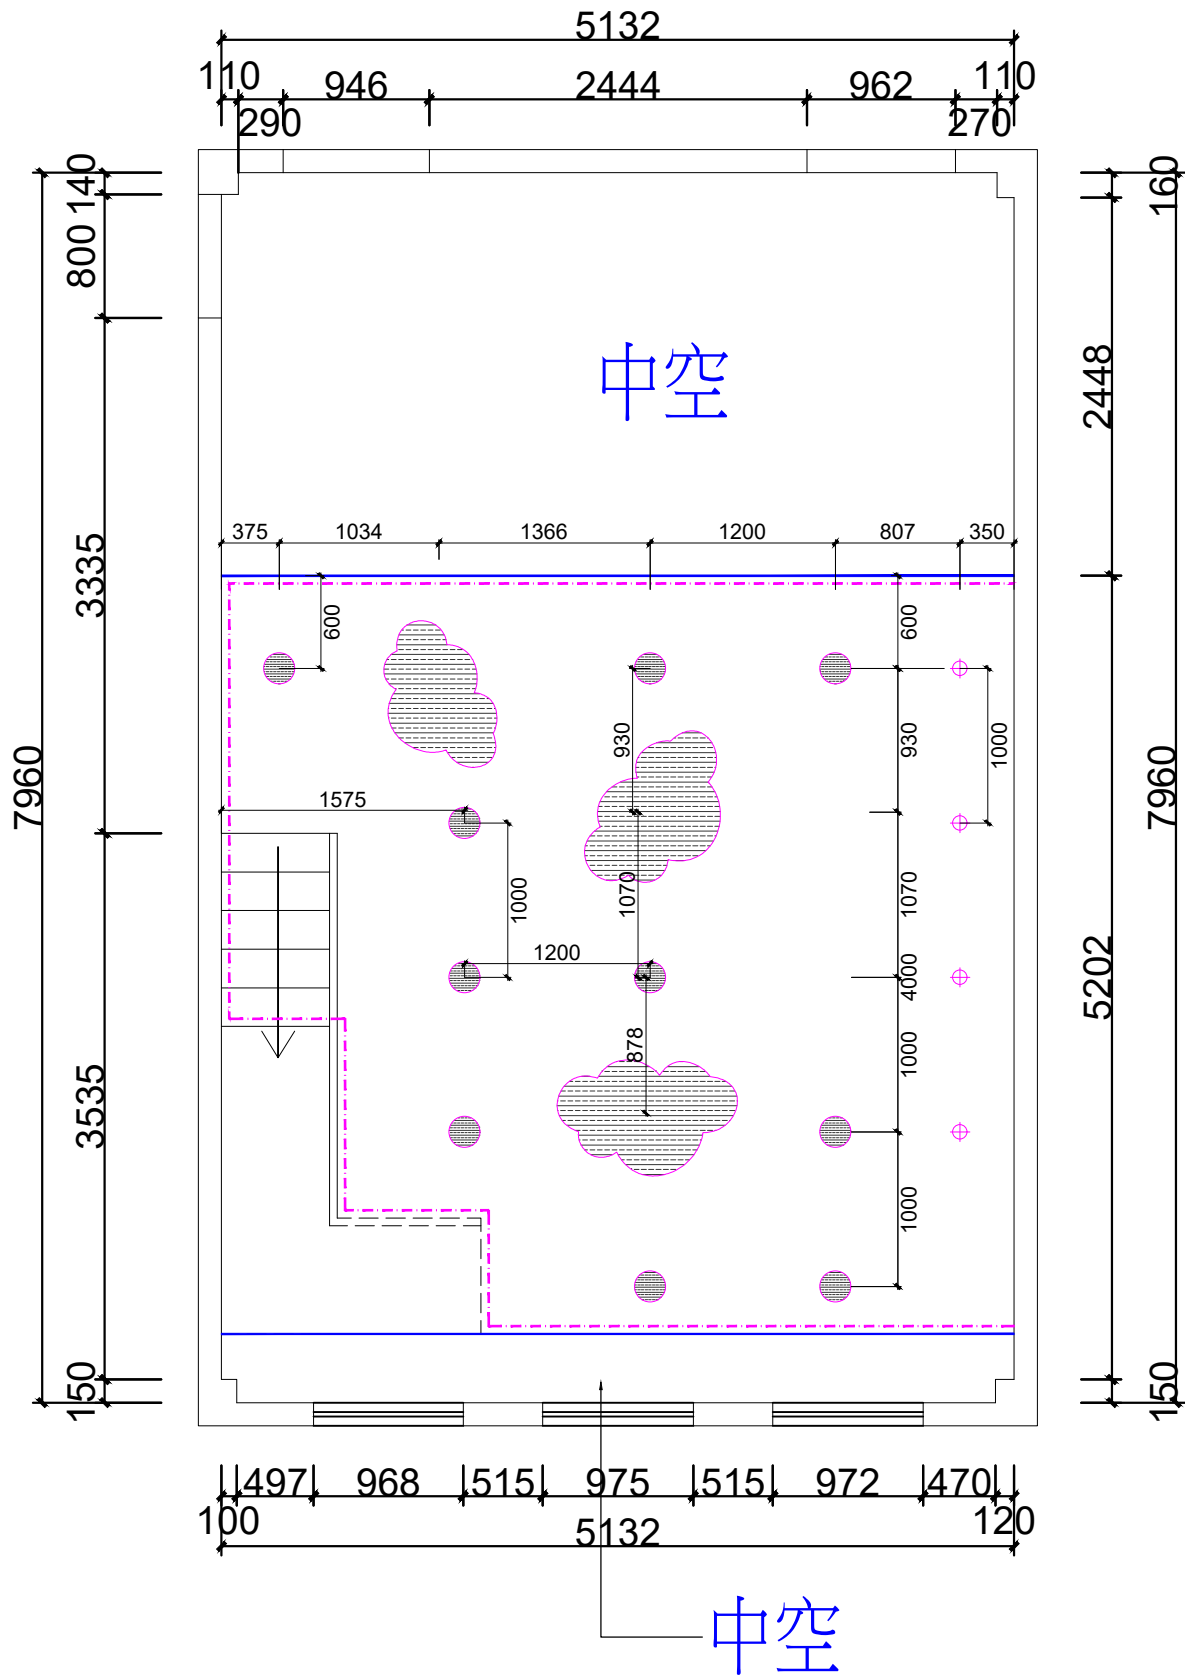

工程名稱 PROJECT	聖德蘭課室
圖名 TITLE	G06室（森林）燈具定位圖
設計師 DESIGNER	BRAD
繪圖 DRAWING	
校對 CHECKED	
版本 VERSION	1.0
圖紙規格 SIZE	A3
比例 SCALE	1:50
日期 DATE	2026/07/02
工程編號 PROJECT NO	
圖號 DRAWING NO.	P07
張數 SHEET NO.	07/8

- C-A1：圓形平面燈
- C-A2：雲狀燈
- C-A3：樹葉天花筒燈
- C-A4：天花角線燈

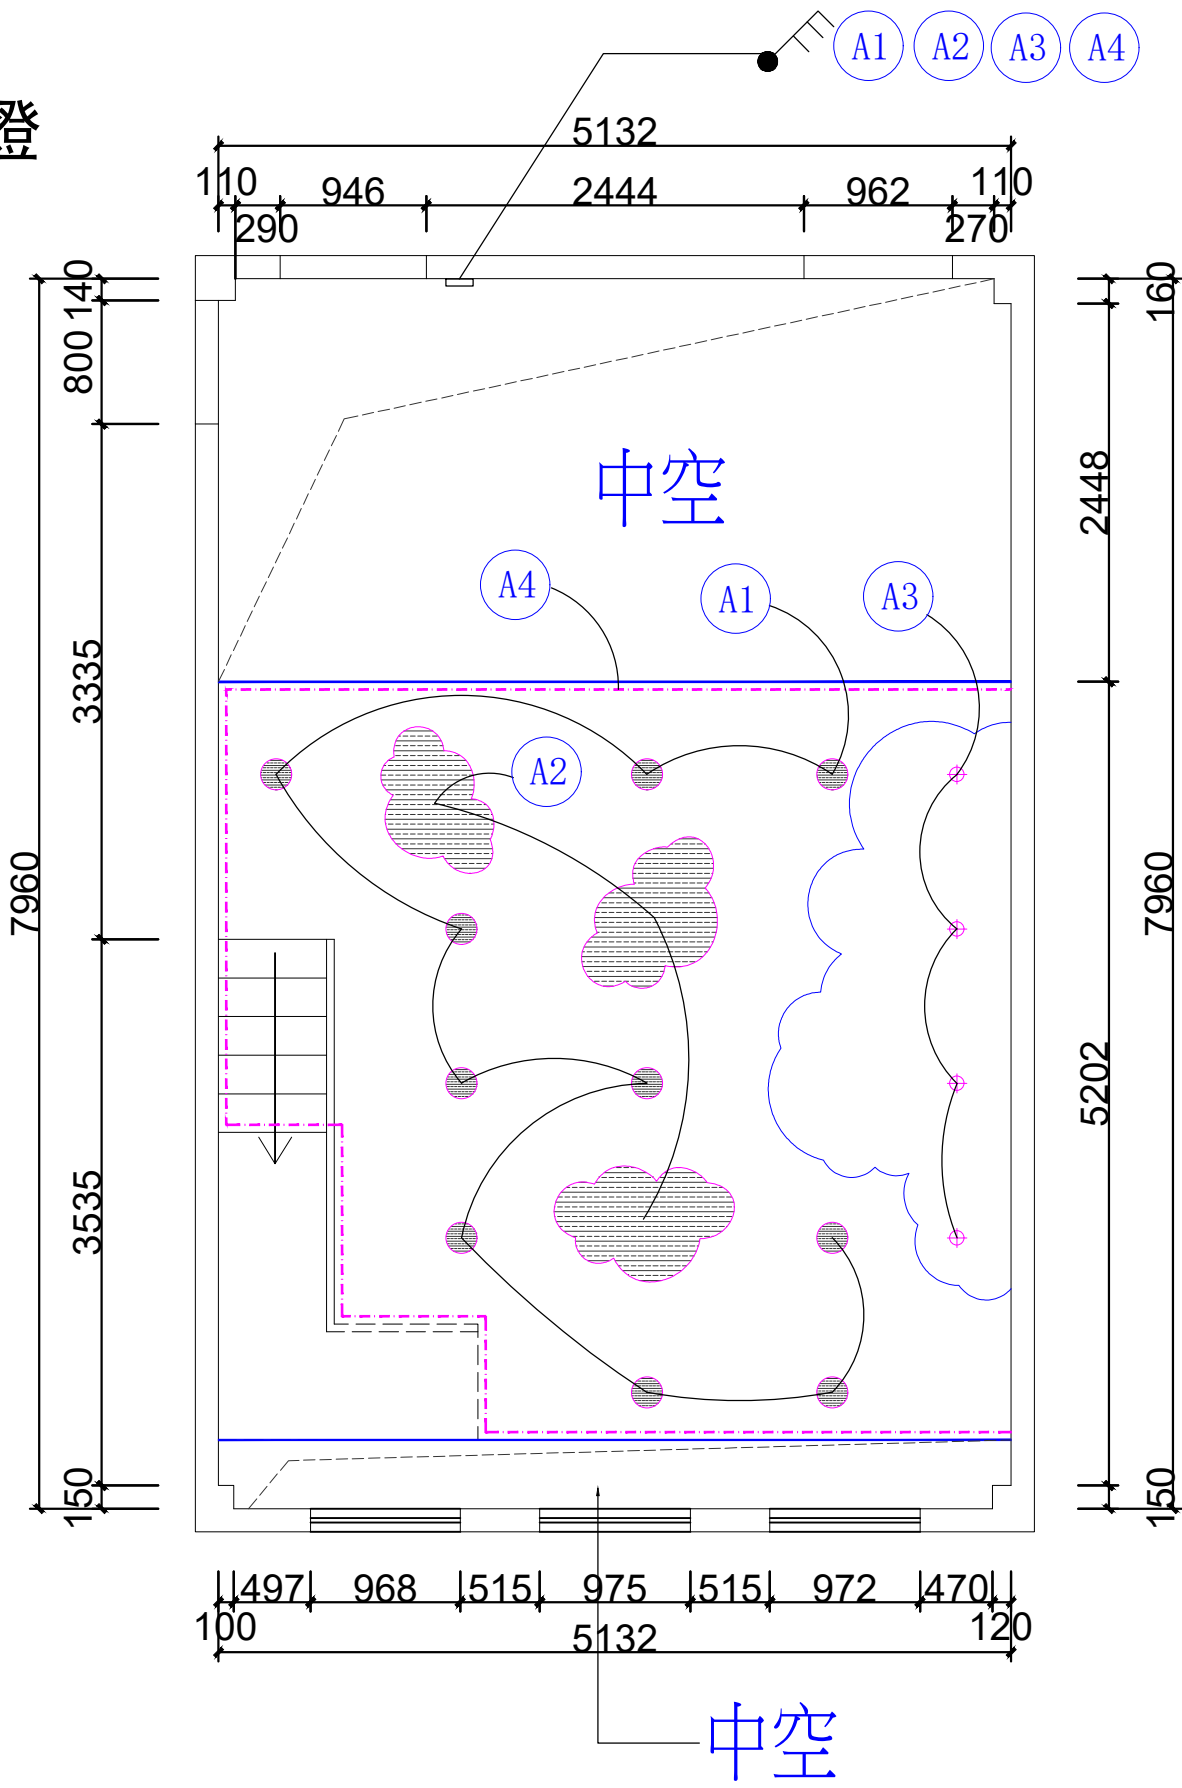

注意：所有開關位现场定

圖例說明

圖例	名稱	備註
	總電箱	
	一位單控開關	H=1300mm (特別標註除外)
	二位單控開關	H=1300mm (特別標註除外)
	三位單控開關	H=1300mm (特別標註除外)
	一位雙控開關	H=1300mm (特別標註除外)
	二位雙控開關	H=1300mm (特別標註除外)
	三位雙控開關	H=1300mm (特別標註除外)

Richmond

Rich your enjoyment

Interior Design Co., Ltd.

裕悅室內設計有限公司

工程名稱

PROJECT

聖德蘭課室

圖名

TITLE

G06室（森林）開關佈置圖

設計師

DESIGNER

BRAD

繪圖

DRAWING

校對

CHECKED

版本

VERSION

1.0

圖紙規格

SIZE

A3

比例

SCALE

1:50

日期

DATE

2026/07/02

工程編號

PROJECT NO

圖號


DRAWING NO.

P08

張數

SHEET NO.

08/8

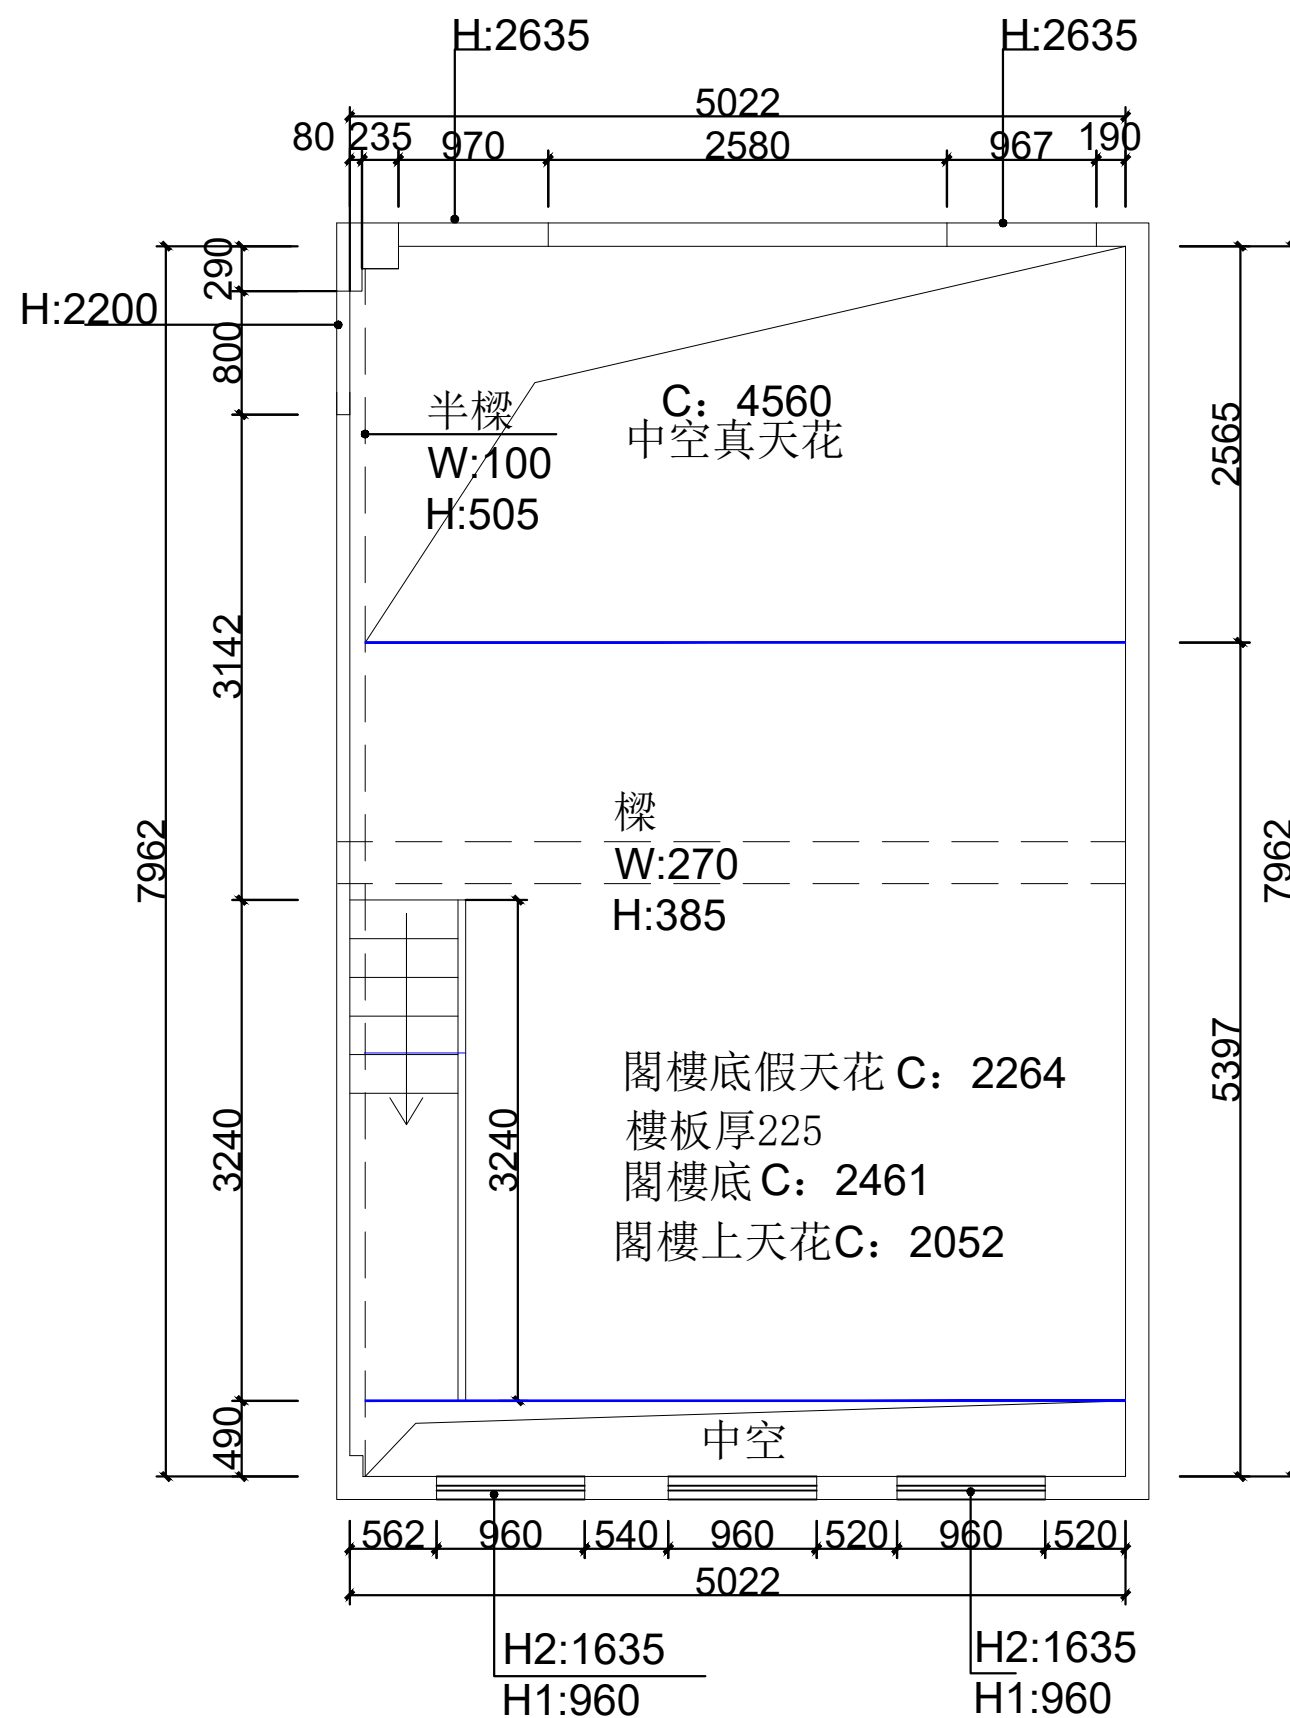

Richmond

Richmond equipment

Interior Design Co., Ltd.

裕悅室內設計有限公司

工程名稱

PROJECT

聖德蘭課室

圖名

TITLE

G07室（海洋）平面結構圖

設計師

BRAD

DESIGNER

繪圖

DRAWING

校對

CHECKED

版本

1.0

VERSION

圖紙規格

A3

SIZE

比例

1:50

SCALE

日期

2026/07/02

DATE

工程編號

PROJECT NO

圖號


P01

DRAWING NO.

張數

01/8

SHEET NO.

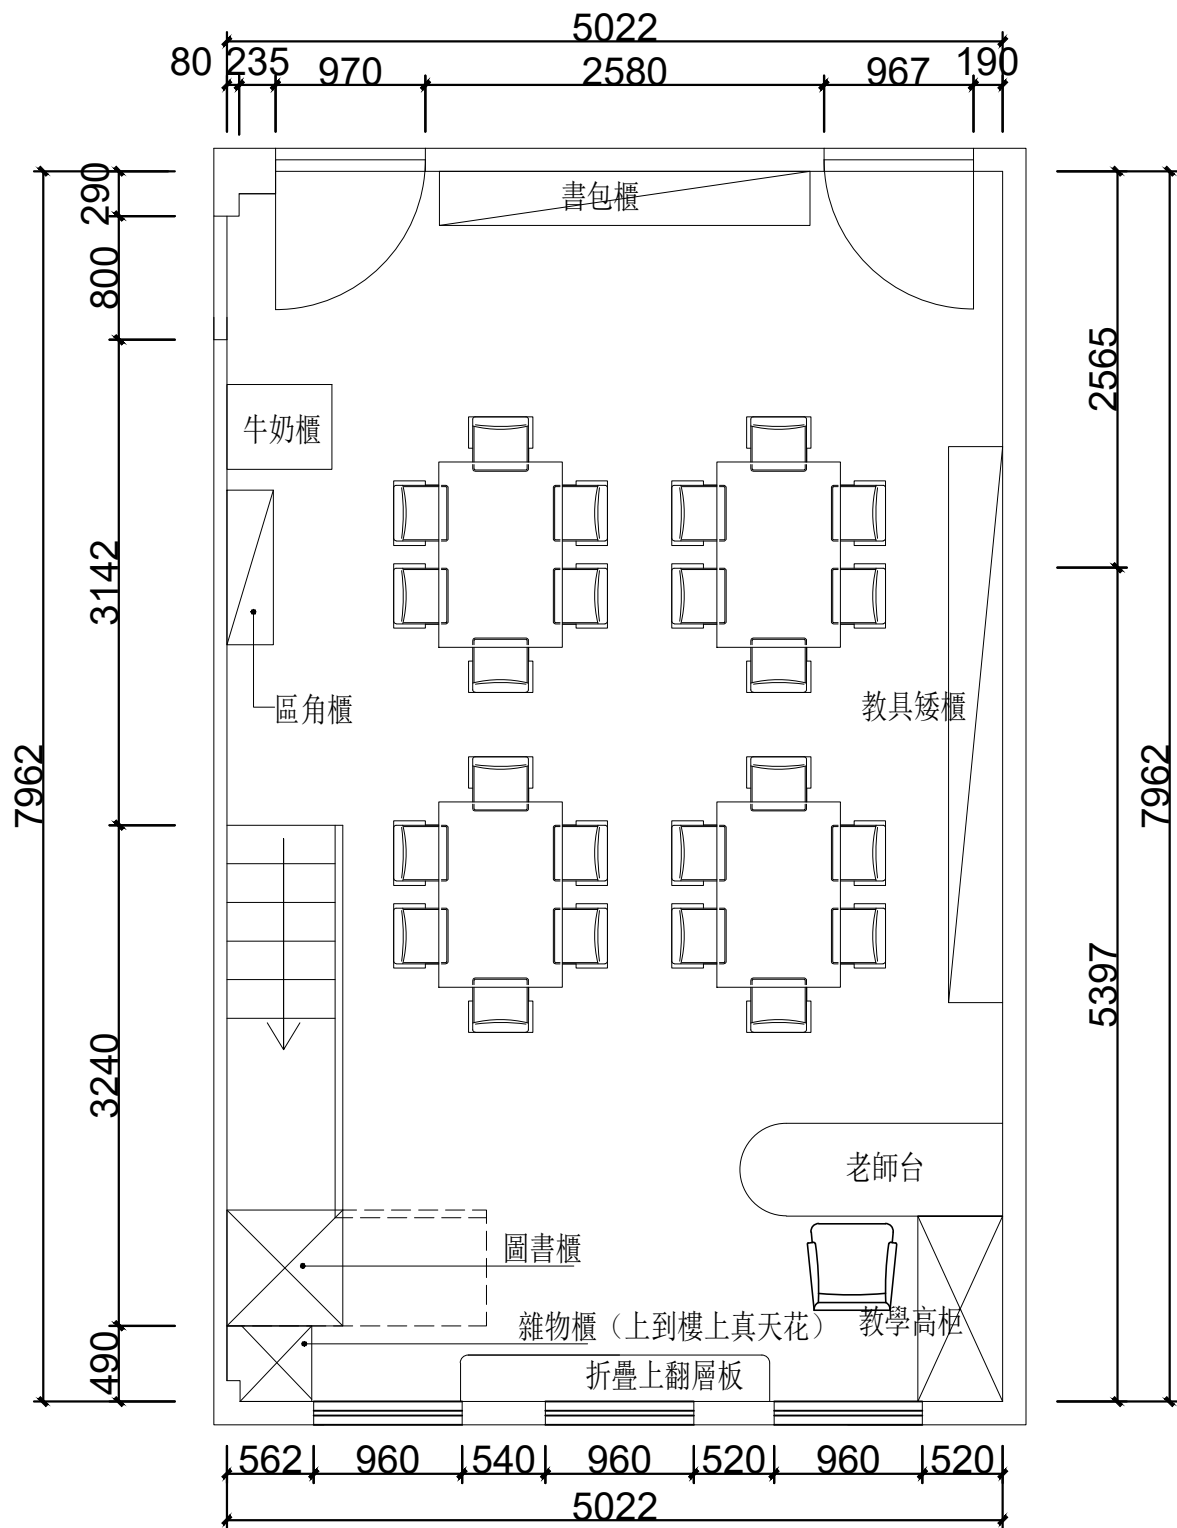

Richmond

Richmond equipment

Interior Design Co., Ltd.

裕悅室內設計有限公司

工程名稱
PROJECT

聖德蘭課室

圖名
TITLE

G07室（海洋）平面佈置圖

設計師
DESIGNER BRAD

繪圖
DRAWING

校對
CHECKED

版本
VERSION 1.0

圖紙規格
SIZE A3


比例
SCALE 1:50

日期
DATE 2026/07/02

工程編號
PROJECT NO

圖號
DRAWING NO.

張數
SHEET NO. /8

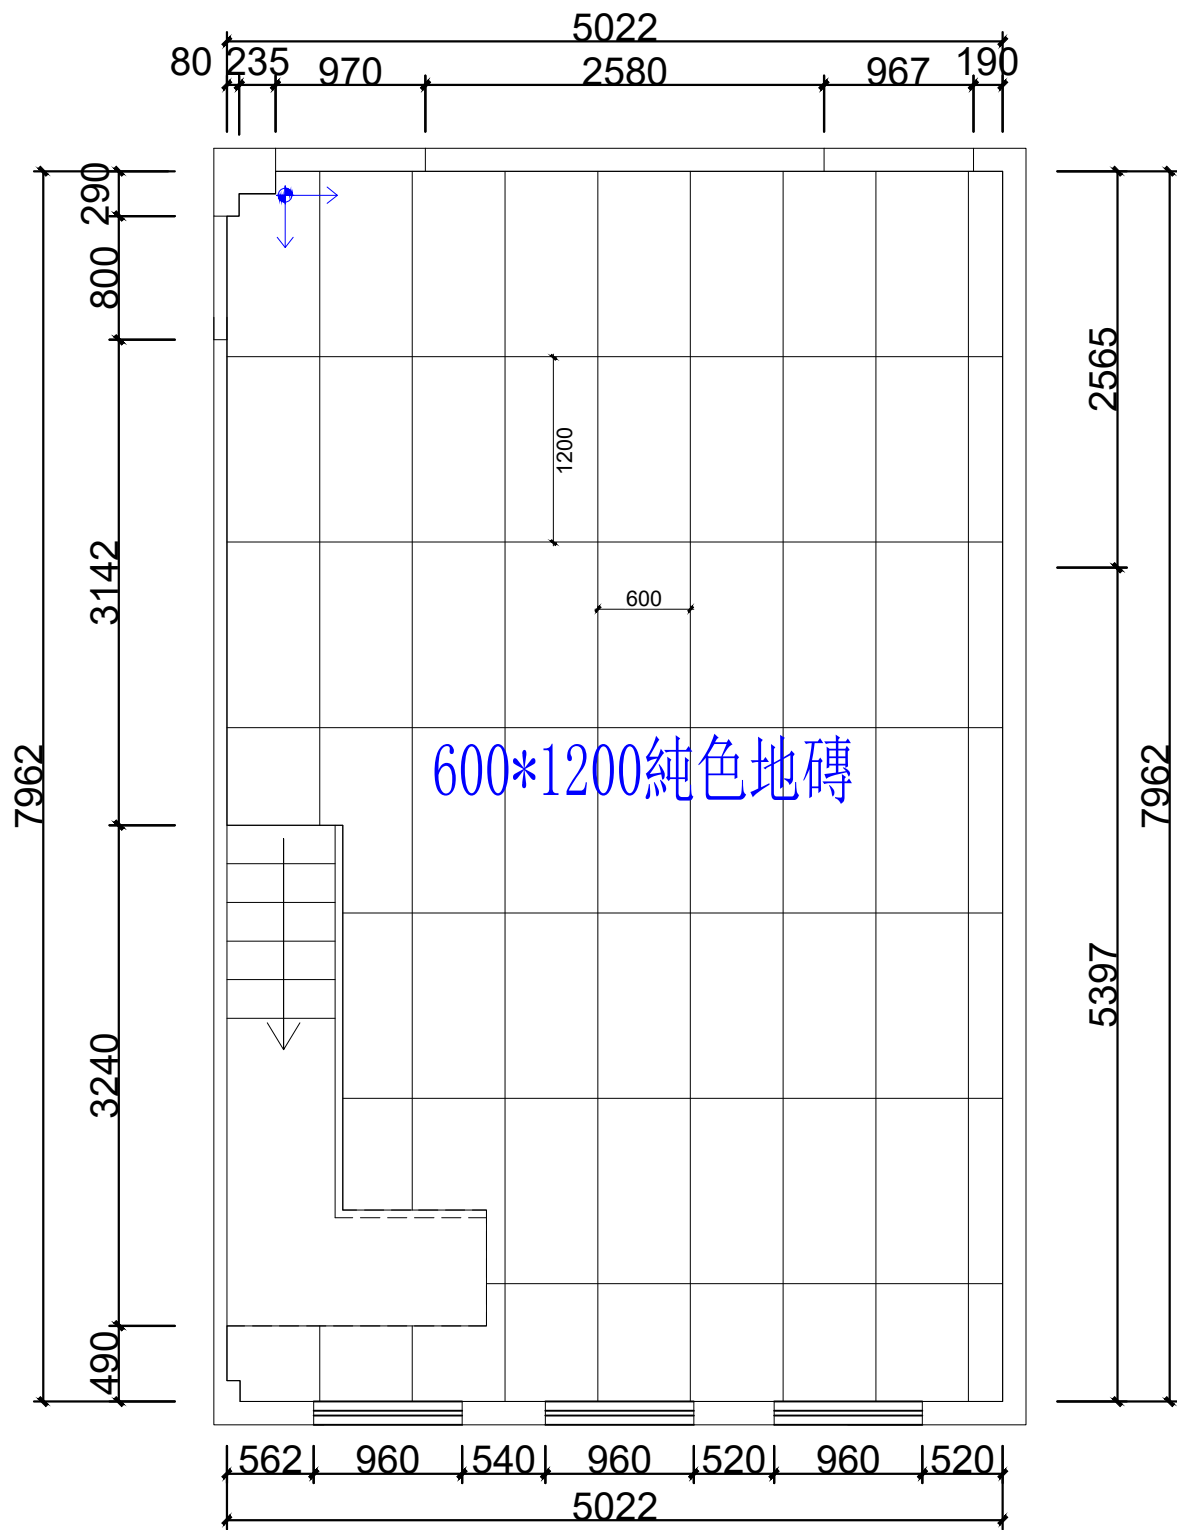

Richmond

Richmond's equipment

Interior Design Co., Ltd.

裕悅室內設計有限公司

工程名稱

PROJECT

聖德蘭課室

圖名

TITLE

G07室（海洋）地面鋪砌圖

設計師

DESIGNER

BRAD

繪圖

DRAWING

校對

CHECKED

版本

VERSION

1.0

圖紙規格

SIZE

A3

比例

SCALE

1:50

日期

DATE

2026/07/02

工程編號

PROJECT NO.

圖號

DRAWING NO.

張數

SHEET NO.

/8



工程名稱
PROJECT

聖德蘭課室

圖名
TITLE

G07室（海洋）插座佈置圖

設計師
DESIGNER

BRAD

繪圖
DRAWING

校對
CHECKED

版本
VERSION 1.0

圖紙規格
SIZE A3


比例
SCALE 1:50

日期
DATE 2026/07/02

工程編號
PROJECT NO

圖號
DRAWING NO.

張數
SHEET NO. /8

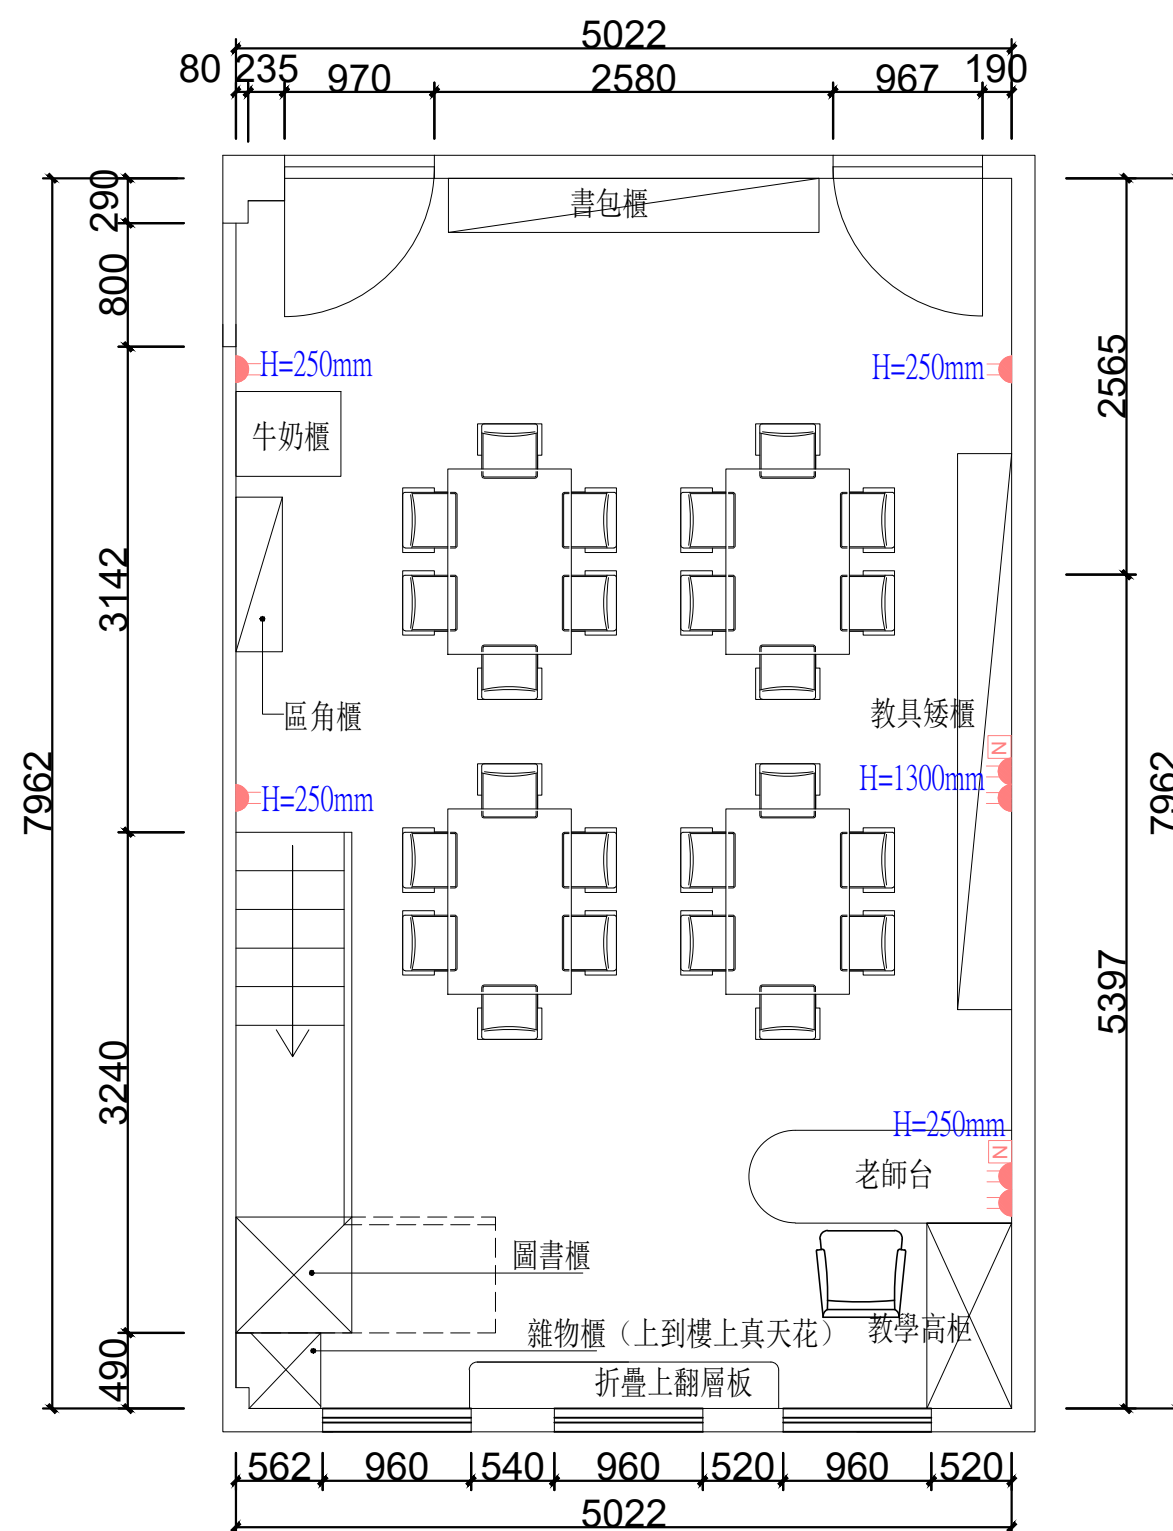

注意：所有插座现场定

圖例說明

圖例	名稱
	13A國際插
	穿線孔
	防水地插
	總電箱
	電話線
	電視線
	網線
	空調燈曲

工程名稱
PROJECT

聖德蘭課室

圖名
TITLE

G07室（海洋）天花佈置圖

設計師
DESIGNER
BRAD

繪圖
DRAWING

校對
CHECKED

版本
VERSION
1.0

圖紙規格
SIZE
A3


比例
SCALE
1:50


日期
DATE
2026/07/02

工程編號
PROJECT NO.

圖號
DRAWING NO.

張數
SHEET NO.
/8

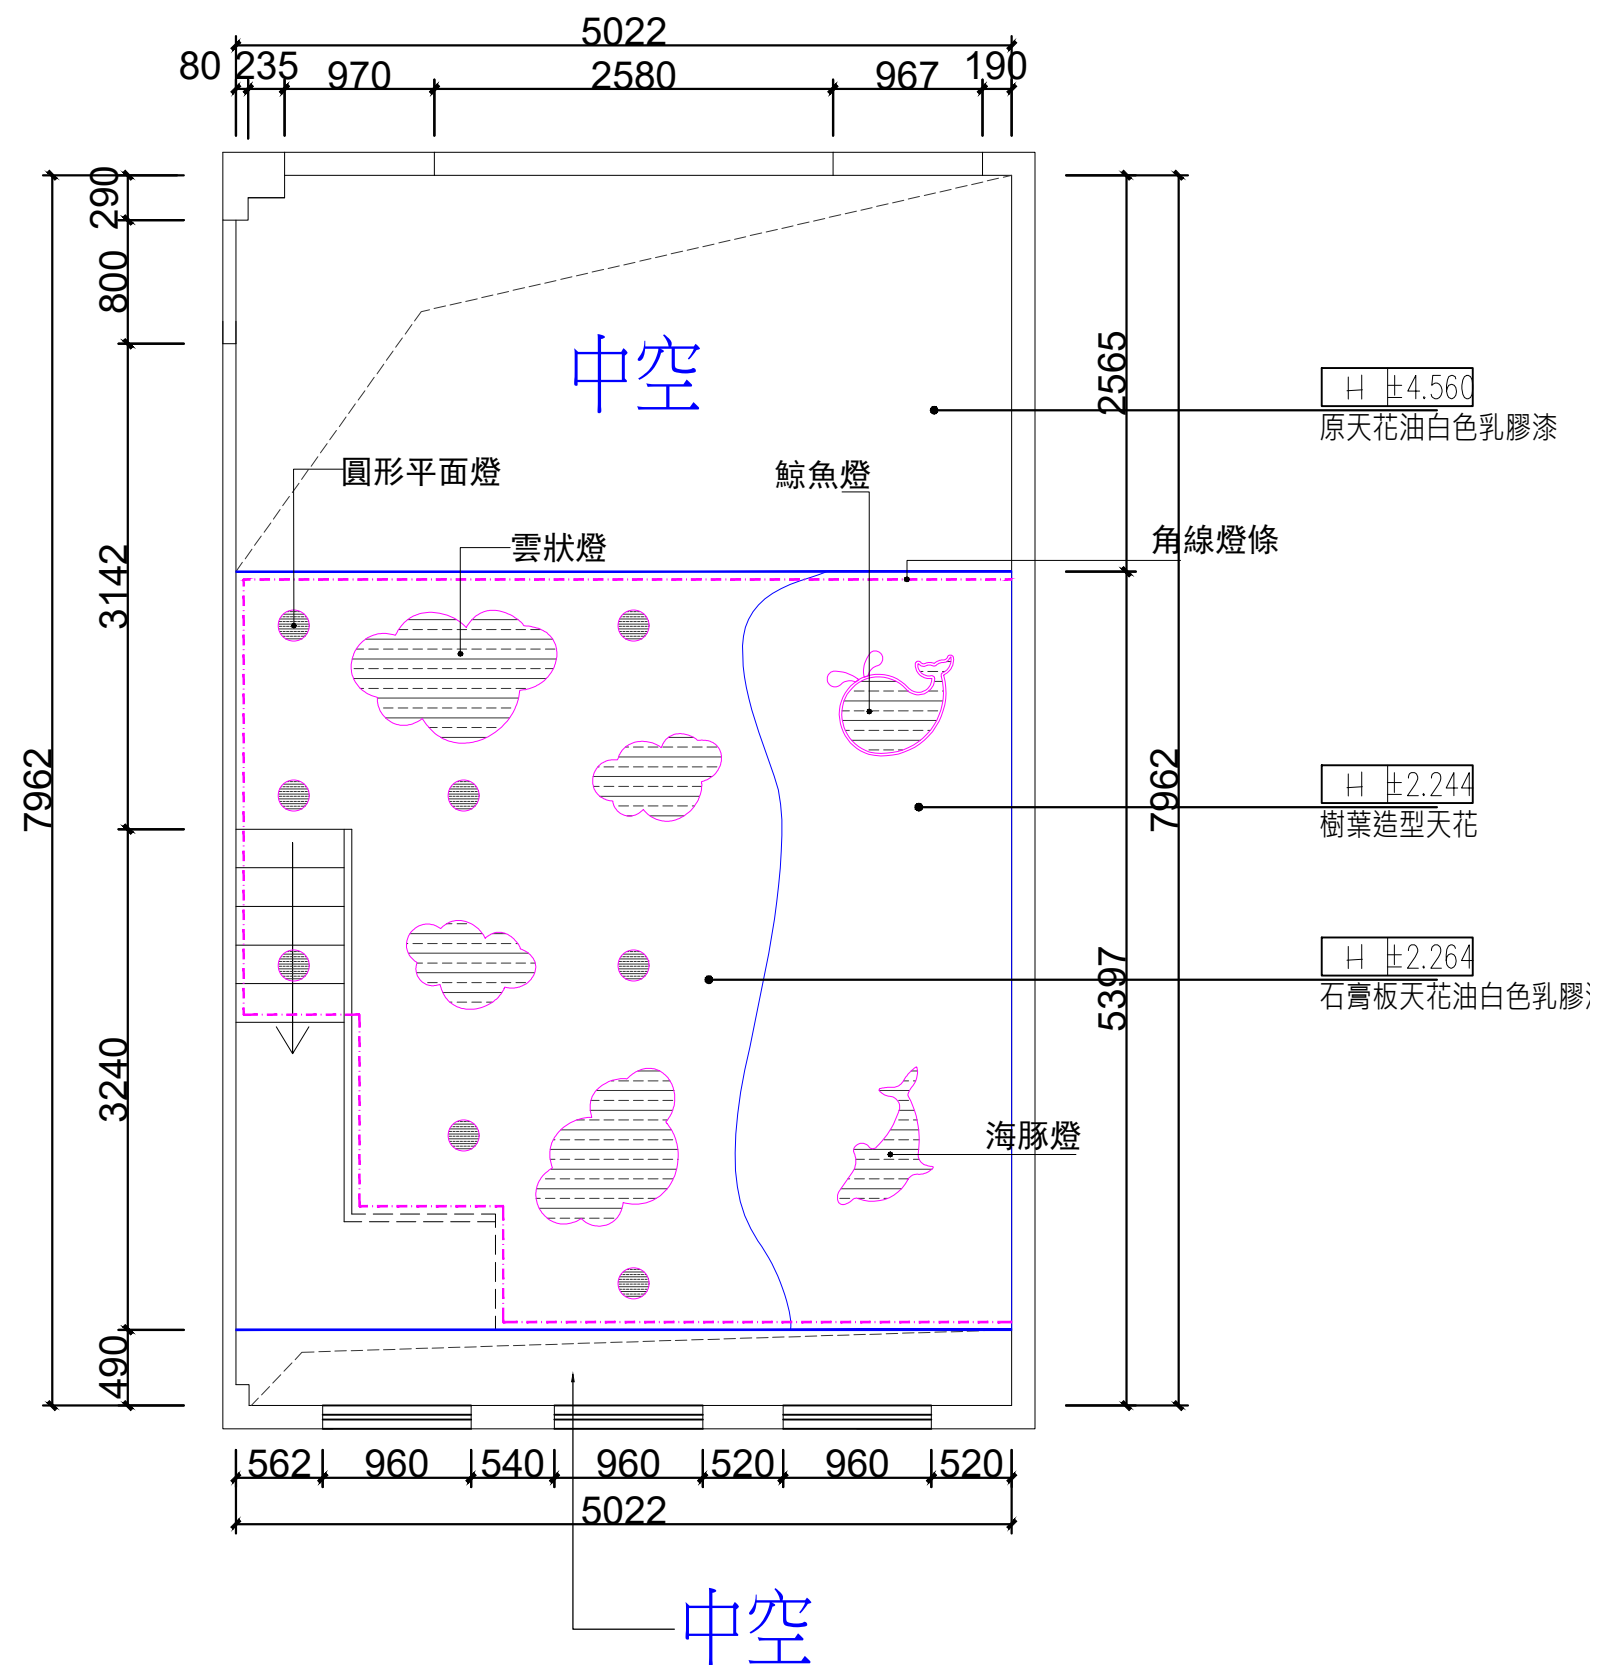

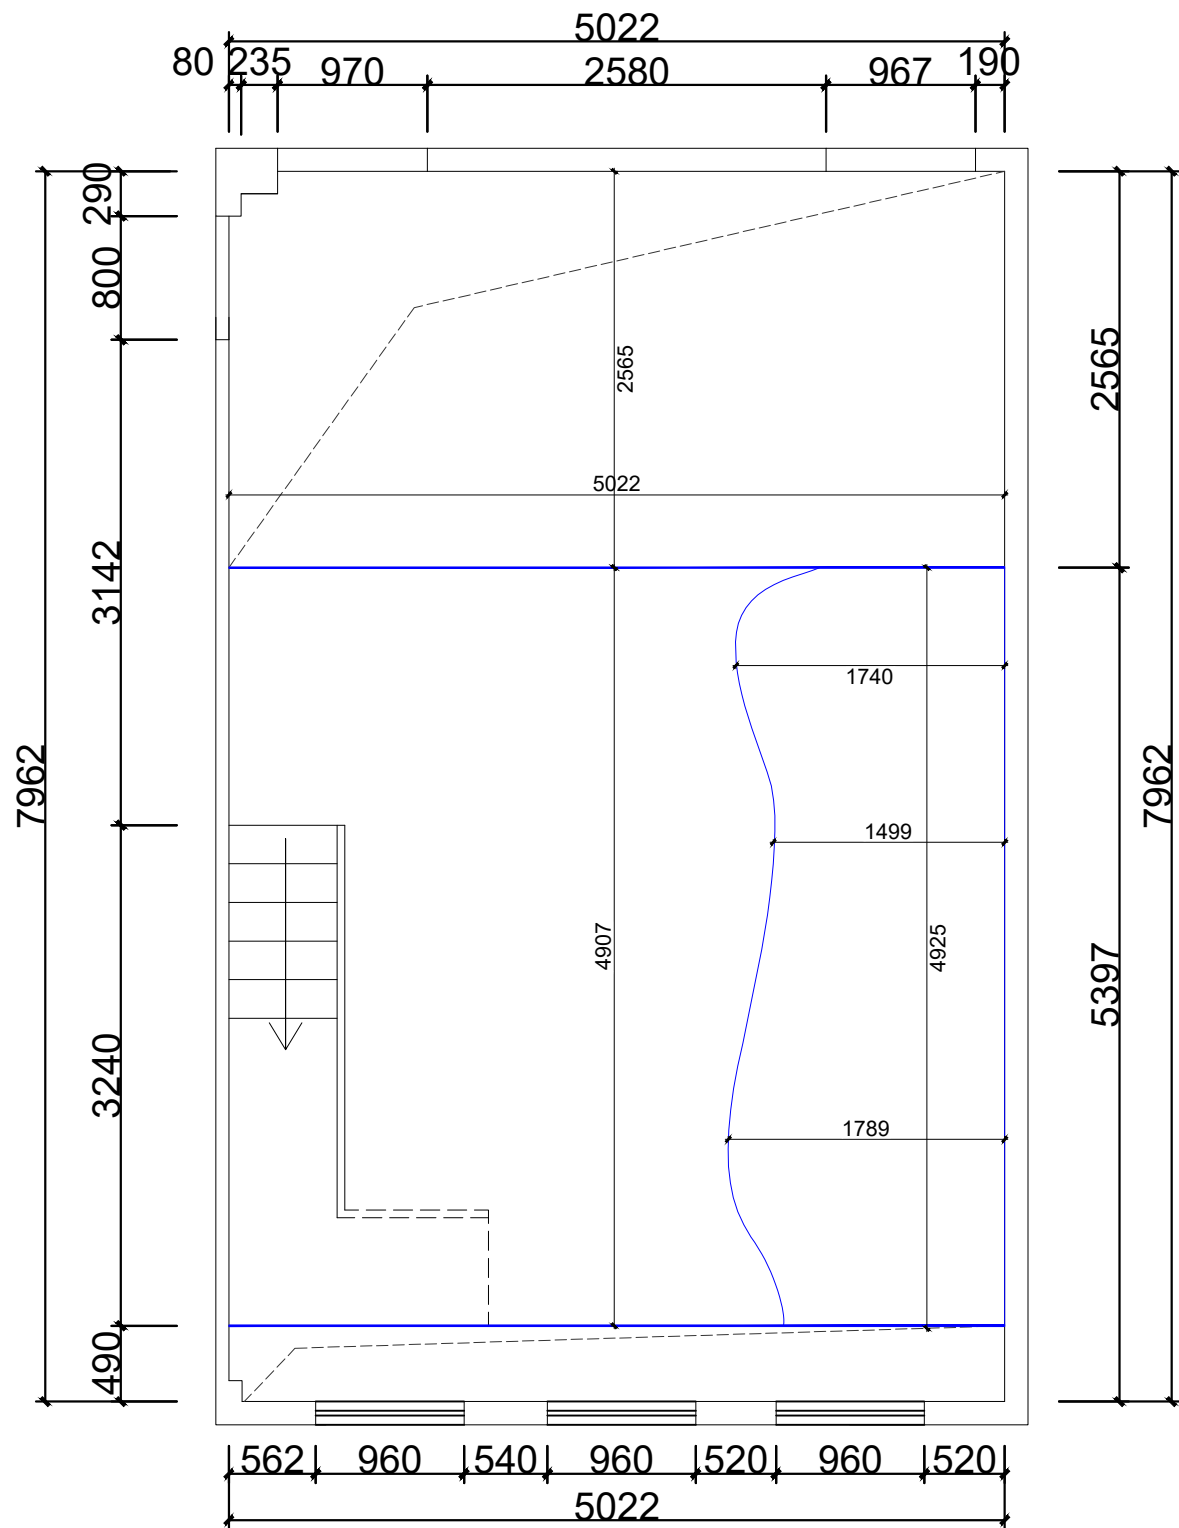

Richmond

Richmond equipment

Interior Design Co., Ltd.

裕悅室內設計有限公司

工程名稱

PROJECT

聖德蘭課室

圖名

TITLE

G07室（海洋）天花尺寸圖

設計師

DESIGNER

BRAD

繪圖

DRAWING

校對

CHECKED

版本

VERSION

1.0

圖紙規格

SIZE

A3

比例

SCALE

1:50

日期

DATE

2026/07/02

工程編號

PROJECT NO

圖號

DRAWING NO.

張數

SHEET NO.

/8



工程名稱
PROJECT

聖德蘭課室

圖名
TITLE

G07室（海洋）燈具定位圖

設計師
DESIGNER

BRAD

繪圖
DRAWING

校對
CHECKED

版本
VERSION

圖紙規格
SIZE A3


比例
SCALE 1:50

日期
DATE 2026/07/02


工程編號
PROJECT NO

圖號
DRAWING NO.

張數
SHEET NO. /8

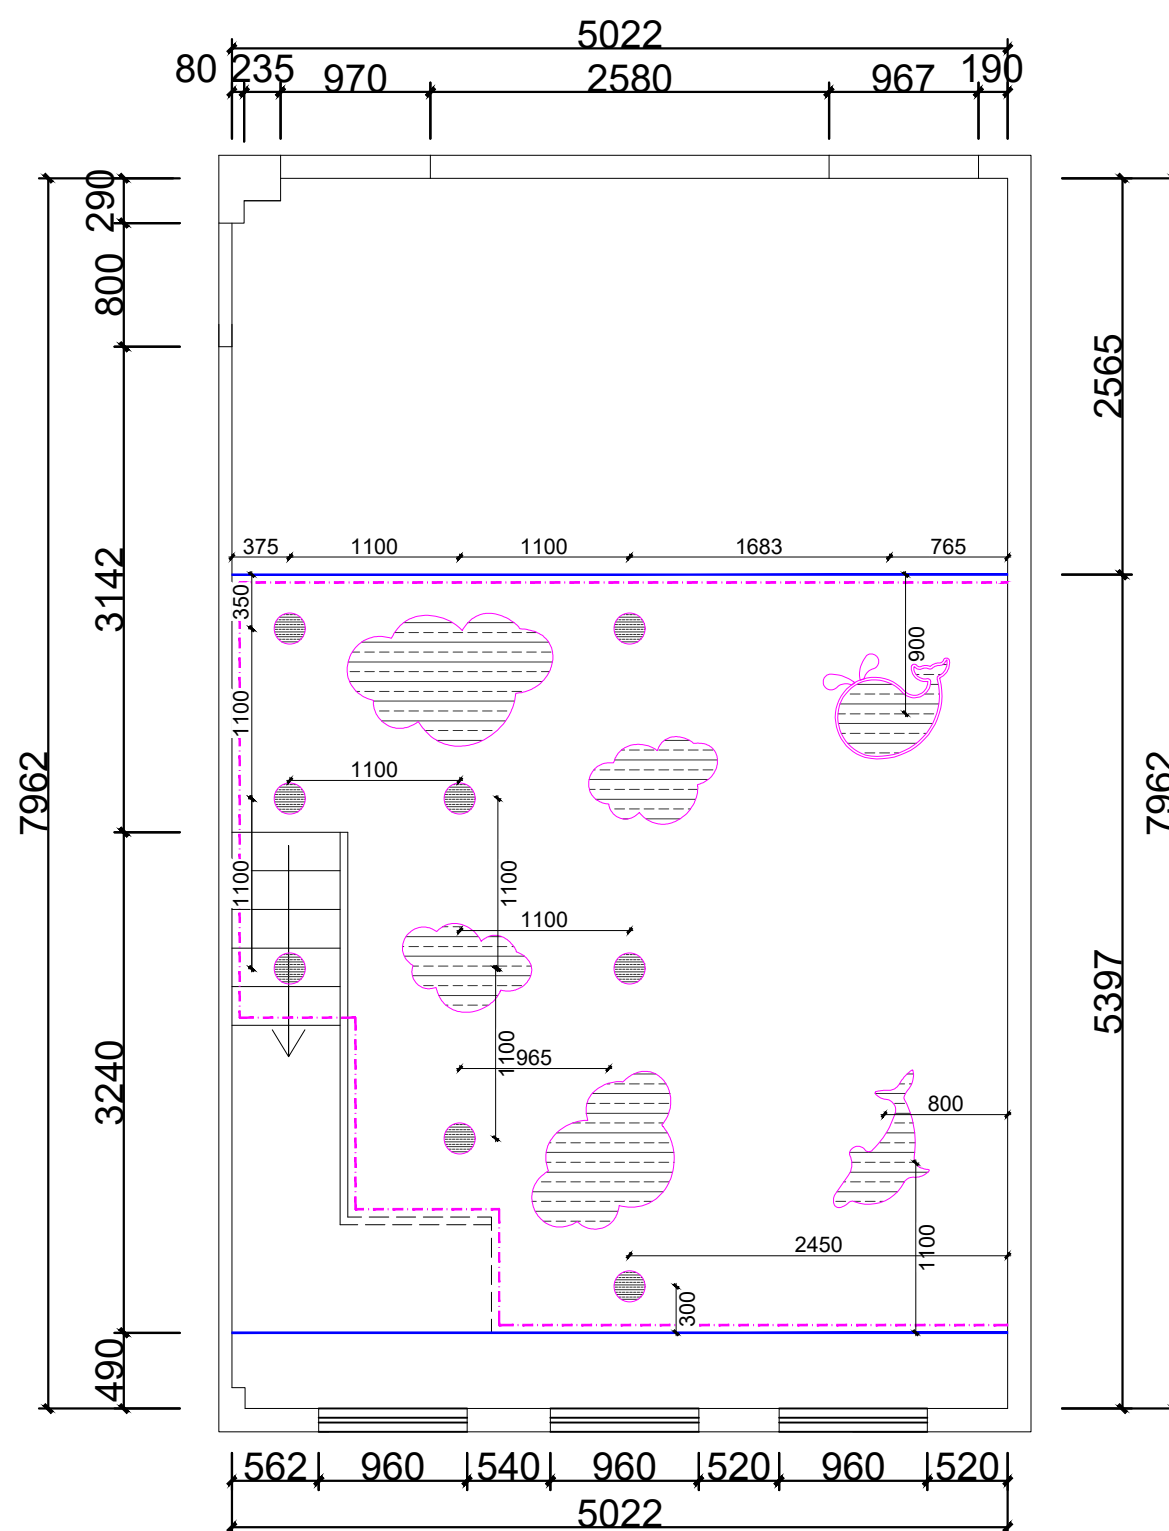

- C-A1：圓形平面燈
- C-A2：雲狀燈
- C-A3：天花角線燈

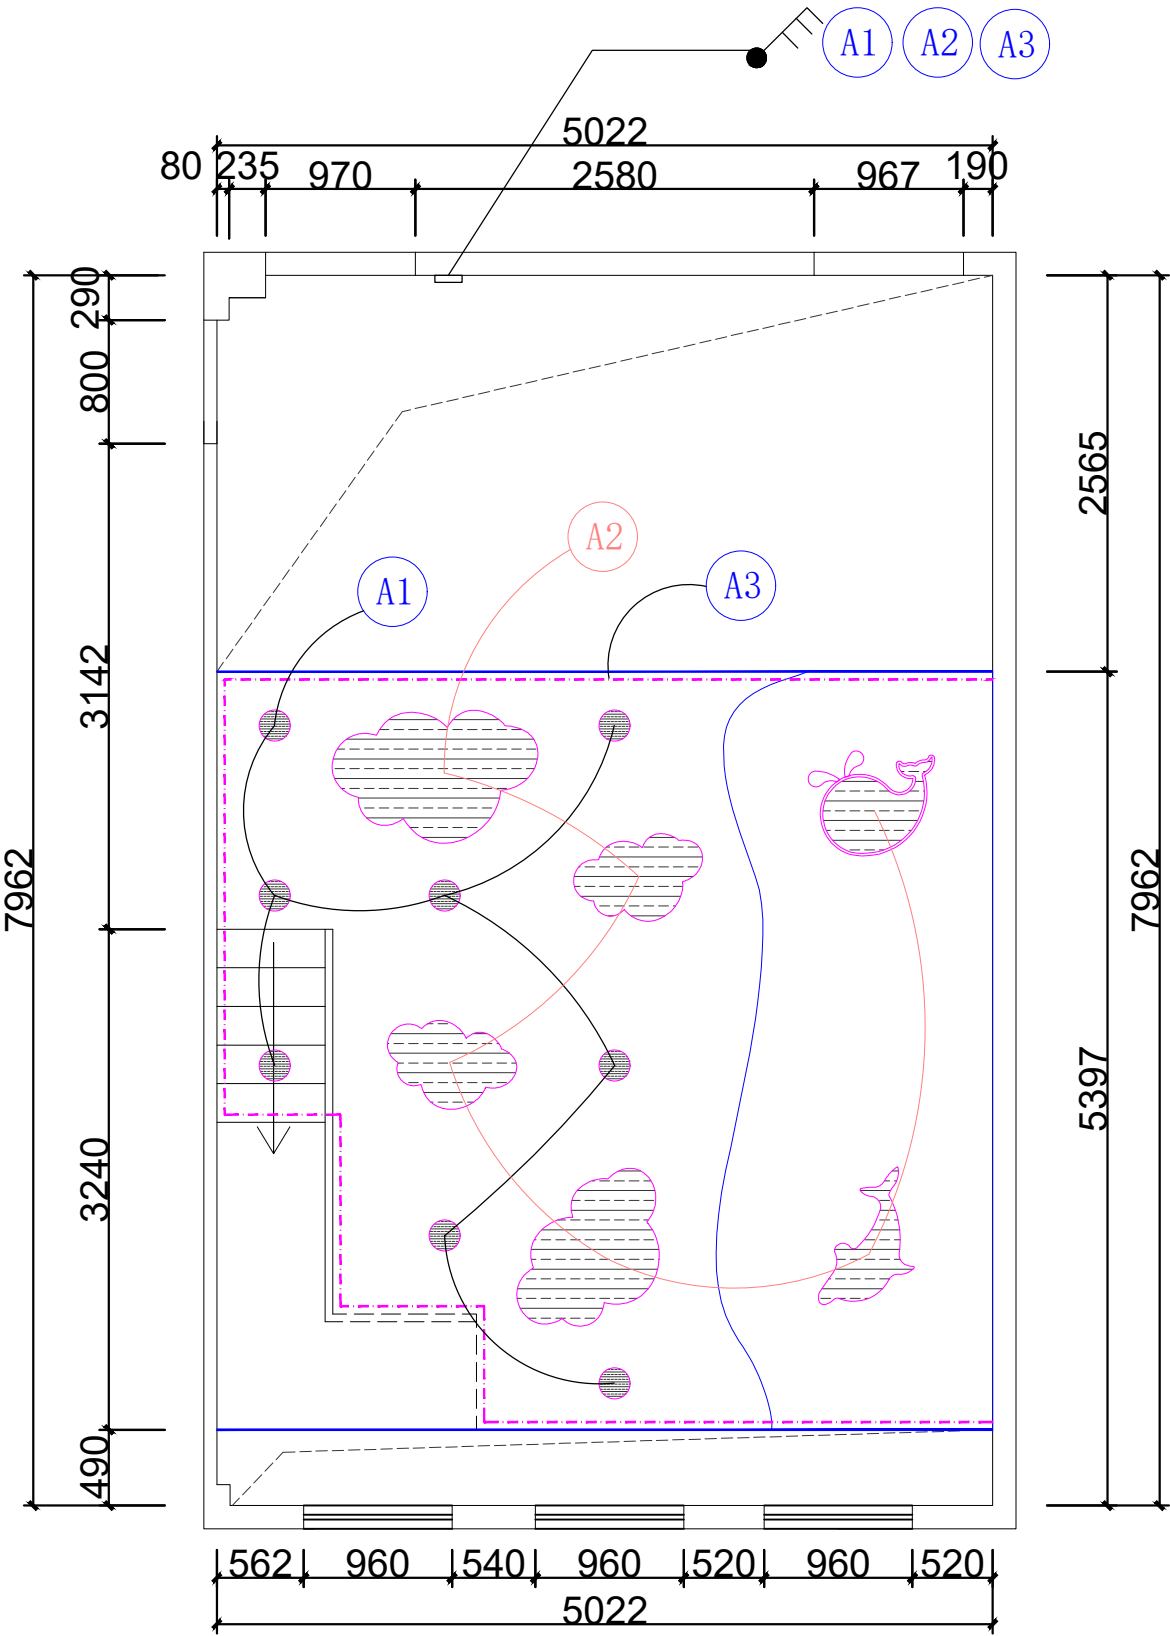

注意：所有開關位现场定

圖例說明

圖例	名稱	備註
	總電箱	
	一位單控開關	H=1300mm (特別標註除外)
	二位單控開關	H=1300mm (特別標註除外)
	三位單控開關	H=1300mm (特別標註除外)
	一位雙控開關	H=1300mm (特別標註除外)
	二位雙控開關	H=1300mm (特別標註除外)
	三位雙控開關	H=1300mm (特別標註除外)

Richmond

Richmond
Richmond
Richmond

Interior Design Co., Ltd.

裕悅室內設計有限公司

工程名稱

PROJECT

聖德蘭課室

圖名

TITLE

G07室（海洋）開關佈置圖

設計師

DESIGNER

BRAD

繪圖

DRAWING

校對

CHECKED

版本

VERSION

1.0

圖紙規格

SIZE

A3

比例

SCALE

1:50

日期

DATE

2026/07/02

工程編號

PROJECT NO


圖號

DRAWING NO.

張數

SHEET NO.

/8

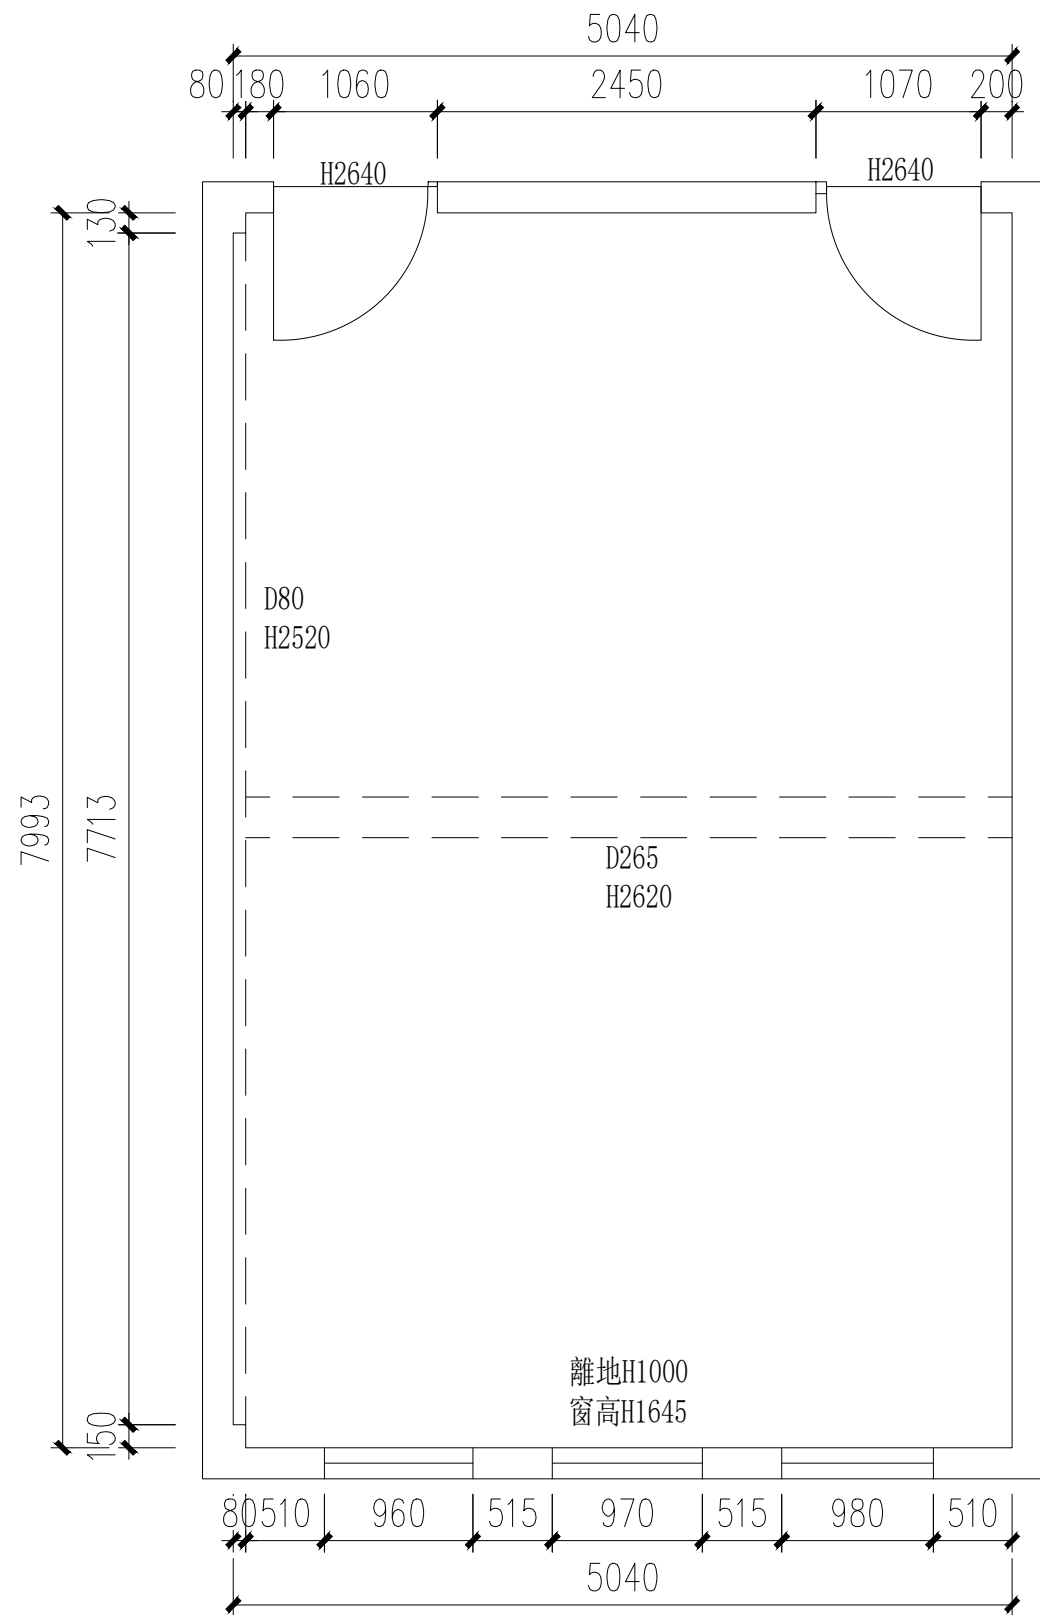

Richmond

Richmond equipment

Interior Design Co., Ltd.

裕悅室內設計有限公司

工程名稱
PROJECT

聖德蘭課室

圖名
TITLE

106室（海洋）平面結構圖

設計師
DESIGNER BRAD

繪圖
DRAWING

校對
CHECKED

版本
VERSION 1.0

圖紙規格
SIZE A3


比例
SCALE 1:50

日期
DATE 2026/07/02

工程編號
PROJECT NO

圖號
DRAWING NO. P01

張數
SHEET NO. 01/8

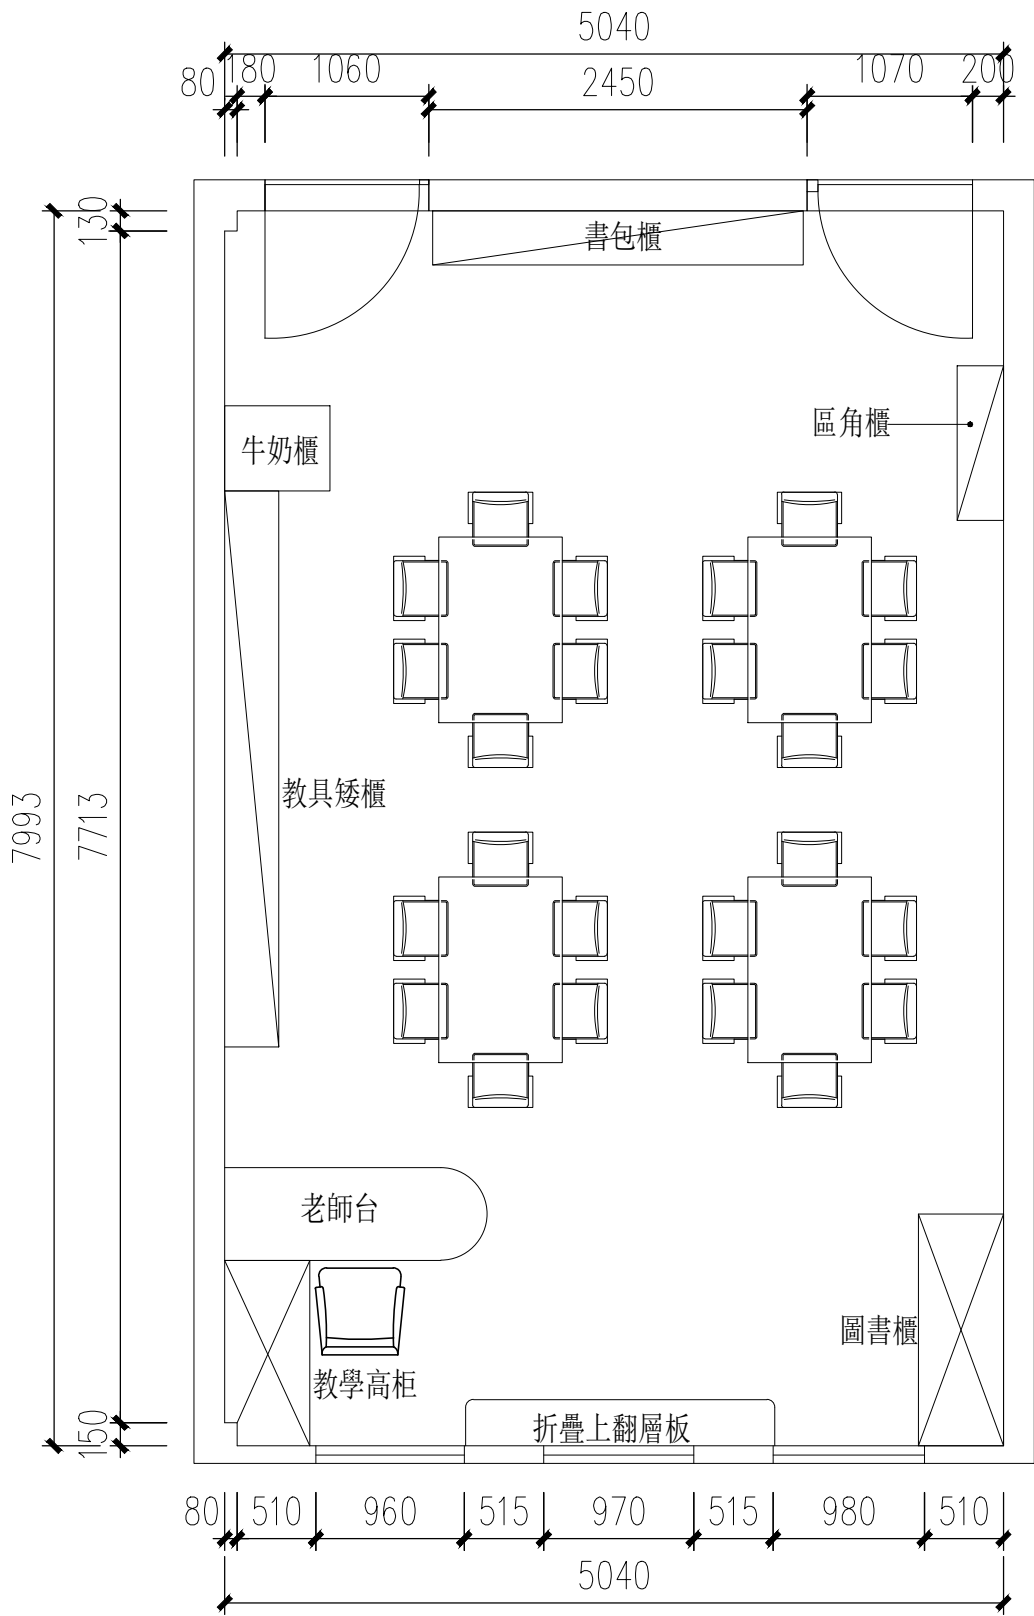

Richmond

Rich your equipment

Interior Design Co., Ltd.

裕悅室內設計有限公司

工程名稱

PROJECT

聖德蘭課室

圖名

TITLE

106室（海洋）平面佈置圖

設計師

DESIGNER

BRAD

繪圖

DRAWING

校對

CHECKED

版本

VERSION

1.0

圖紙規格

SIZE

A3

比例

SCALE

1:50

日期

DATE

2026/07/02

工程編號

PROJECT NO

圖號


DRAWING NO.

P02

張數

SHEET NO.

02/8

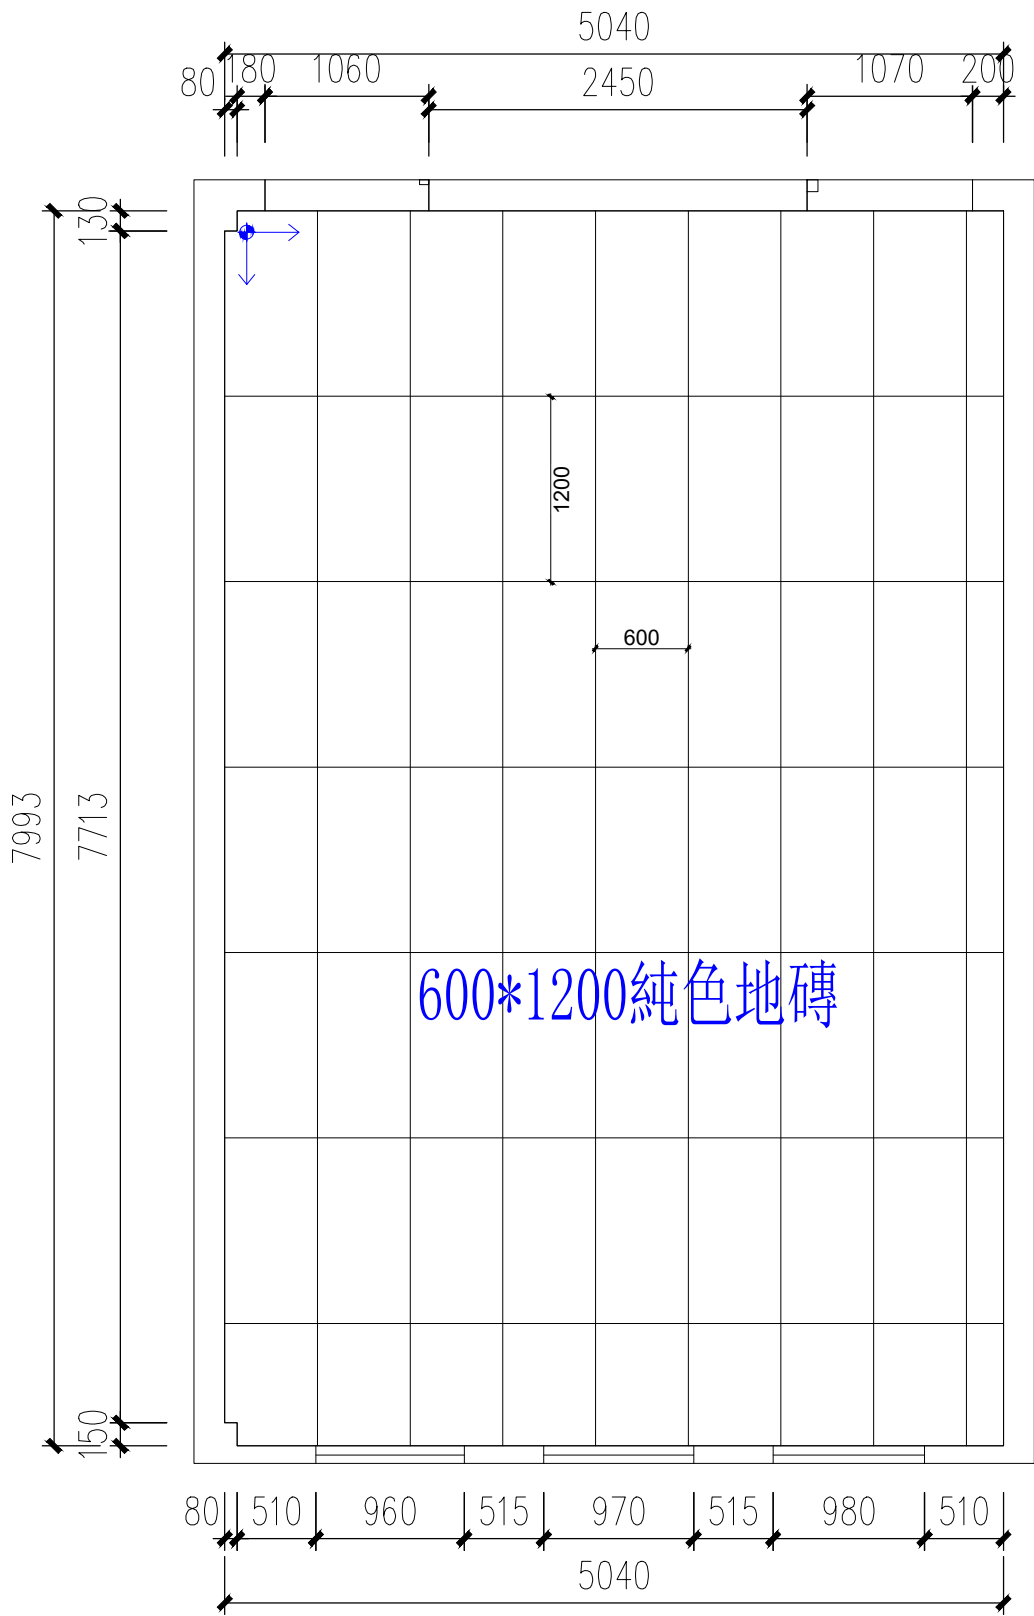


工程名稱 PROJECT	
聖德蘭課室	
圖名 TITLE	
106室（海洋）地面鋪砌圖	
設計師 DESIGNER	BRAD
繪圖 DRAWING	
校對 CHECKED	
版本 VERSION	1.0
圖紙規格 SIZE	A3
比例 SCALE	1:50
日期 DATE	2026/07/02
工程編號 PROJECT NO	
圖號 DRAWING NO.	P03
張數 SHEET NO.	03/8

注意：所有插座现场定

圖例說明

圖例	名稱
	13A國際插
	穿線孔
	防水地插
	总电箱
	電話線
	電視線
	網線
	空调燈曲

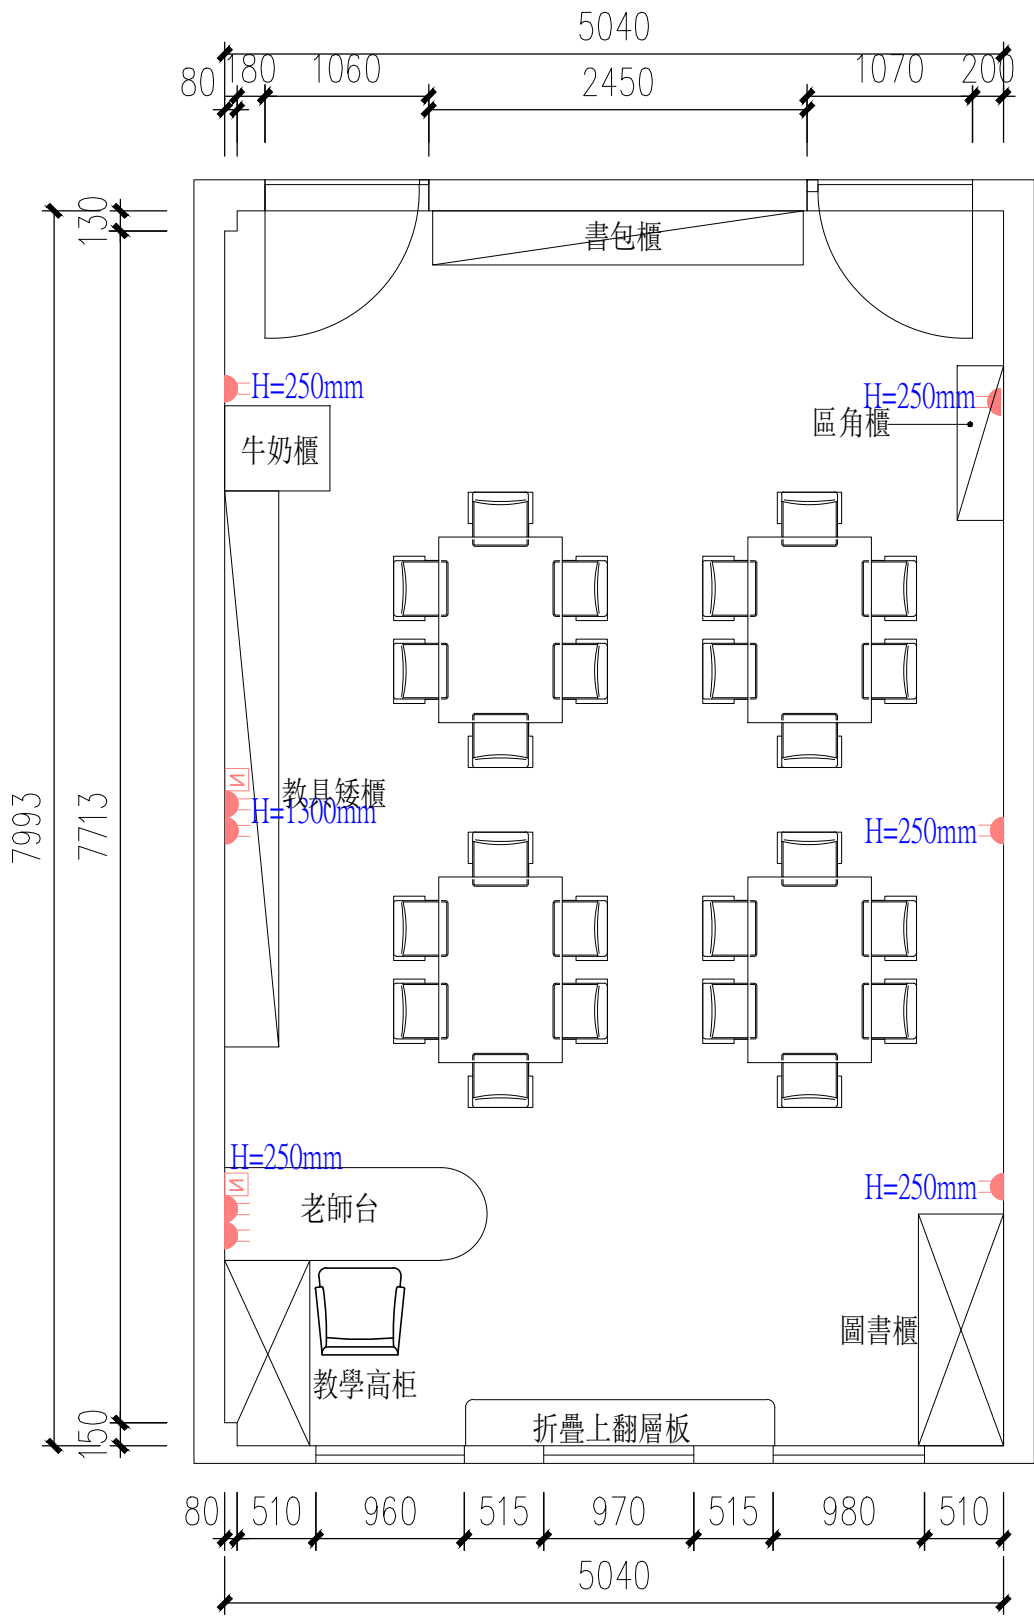

Richmond

Rich your equipment

Interior Design Co., Ltd.

裕悅室內設計有限公司

工程名稱

PROJECT

聖德蘭課室

圖名

TITLE

106室（海洋）插座佈置圖

設計師

DESIGNER

BRAD

繪圖

DRAWING

校對

CHECKED

版本

VERSION

1.0

圖紙規格

SIZE

A3

比例

SCALE

1:50

日期

DATE

2026/07/02

工程編號

PROJECT NO

圖號


DRAWING NO.

P04


張數

SHEET NO.

04/8

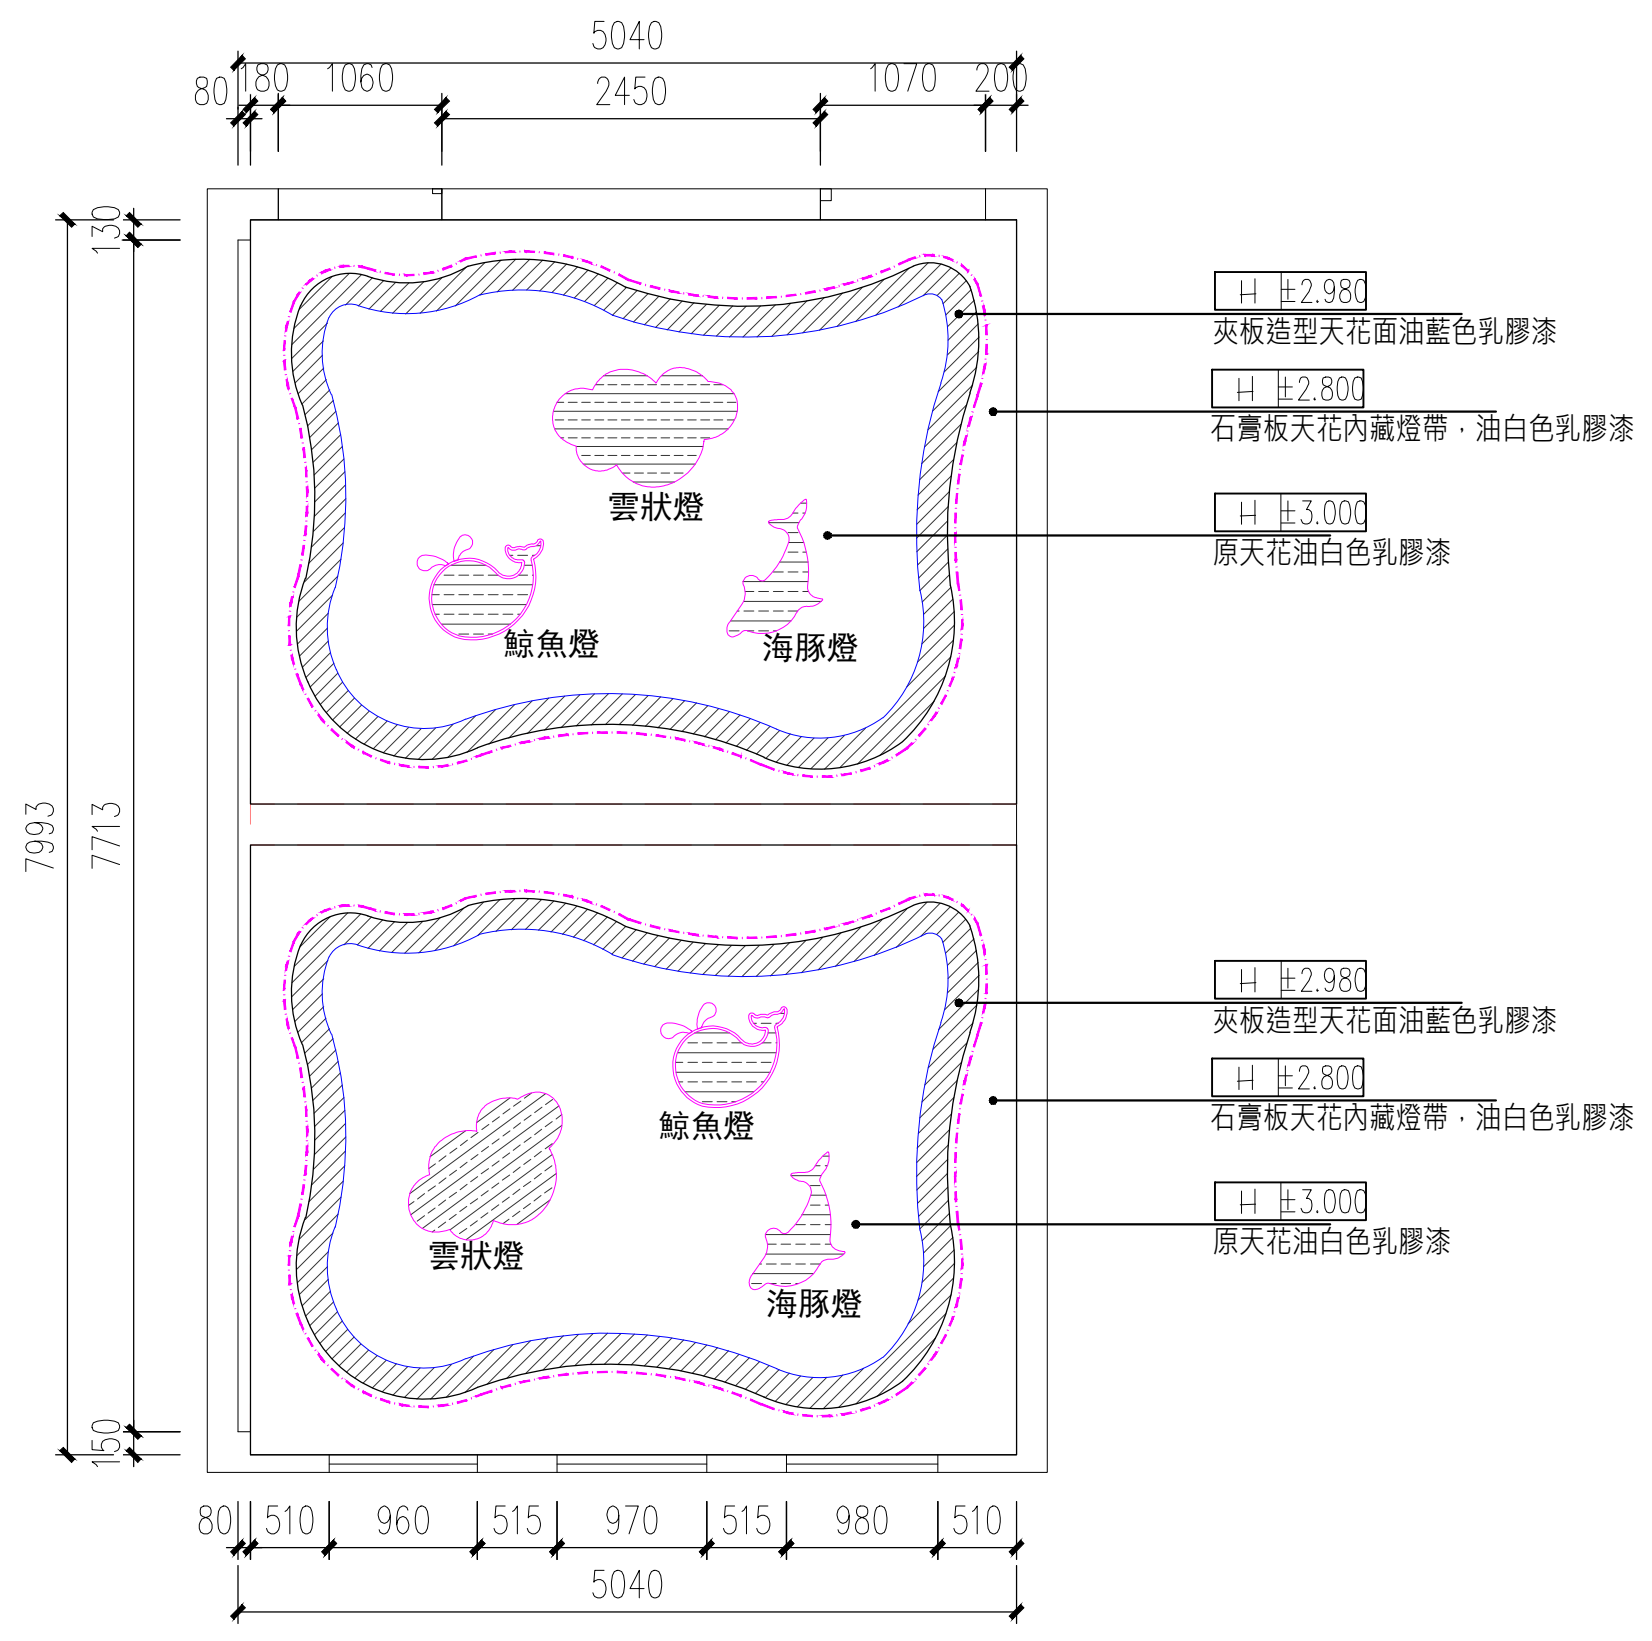

工程名稱 PROJECT	
聖德蘭課室	
圖名 TITLE	
106室（海洋）天花佈置圖	
設計師 DESIGNER	BRAD
繪圖 DRAWING	
校對 CHECKED	
版本 VERSION	1.0
圖紙規格 SIZE	A3
比例 SCALE	1:50
日期 DATE	2026/07/02
工程編號 PROJECT NO	
圖號 DRAWING NO.	P05
張數 SHEET NO.	05/8

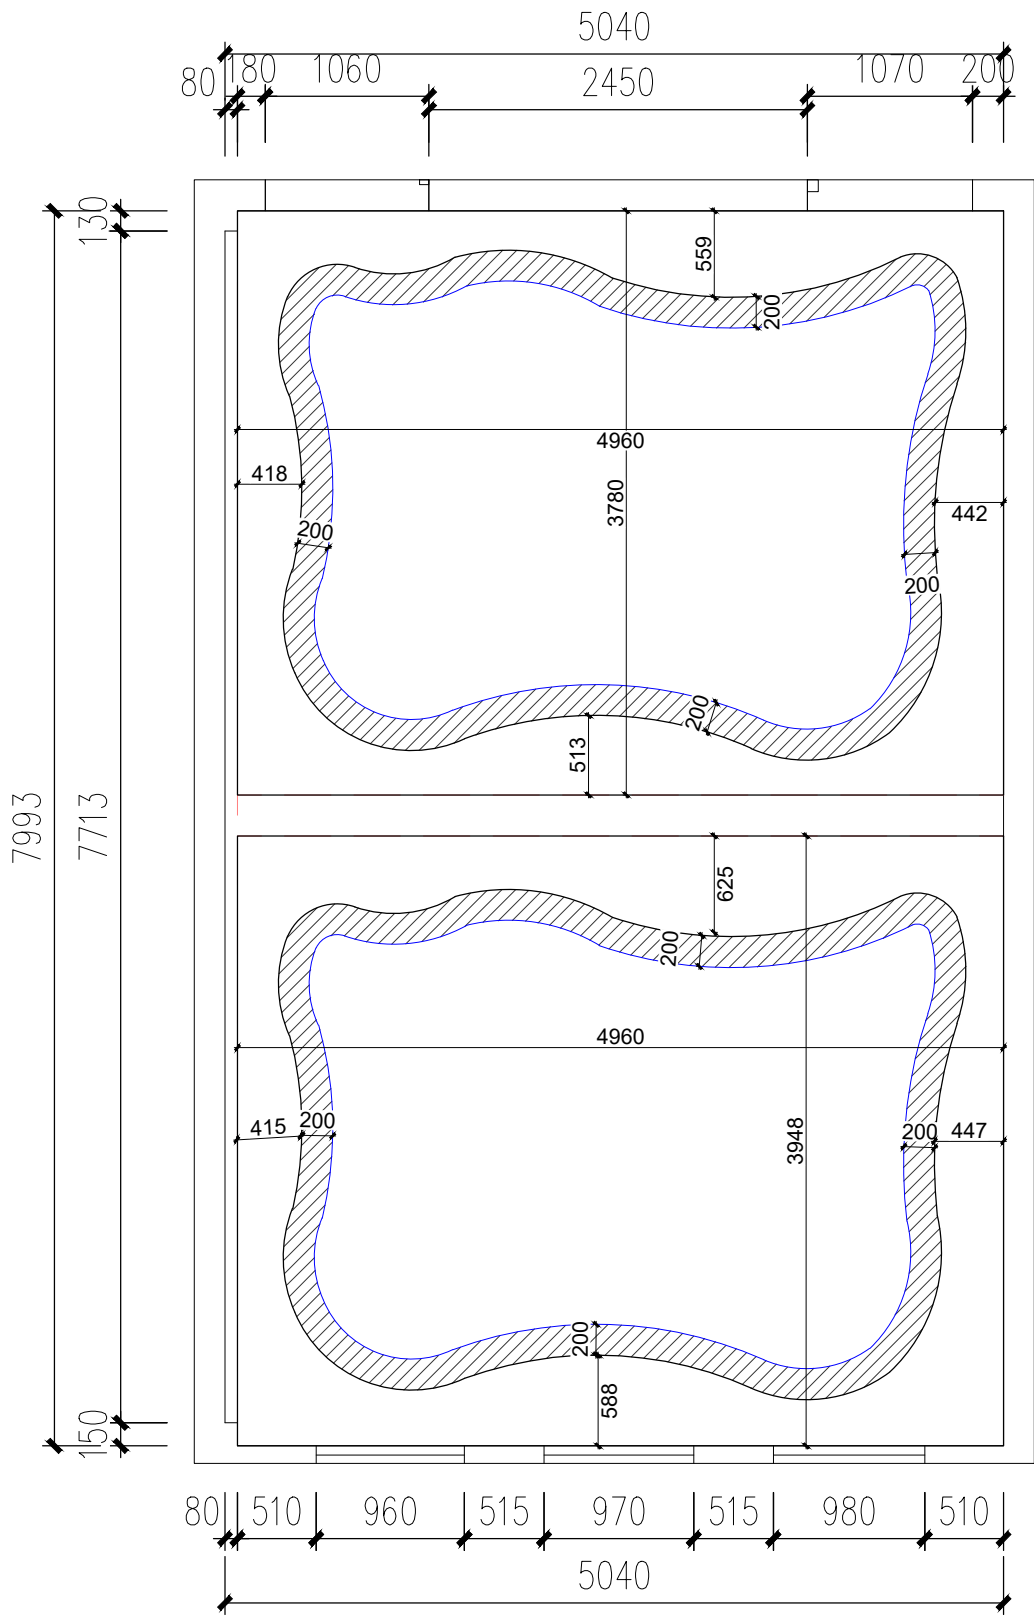

Richmond

Rich your environment

Interior Design Co., Ltd.

裕悅室內設計有限公司

工程名稱

PROJECT

聖德蘭課室

圖名

TITLE

106室（海洋）天花佈置圖

設計師

DESIGNER

BRAD

繪圖

DRAWING

校對

CHECKED

版本

VERSION

1.0

圖紙規格

SIZE

A3

比例

SCALE

1:50

日期

DATE

2026/07/02

工程編號

PROJECT NO

圖號


DRAWING NO.

P06

張數

SHEET NO.

06/8

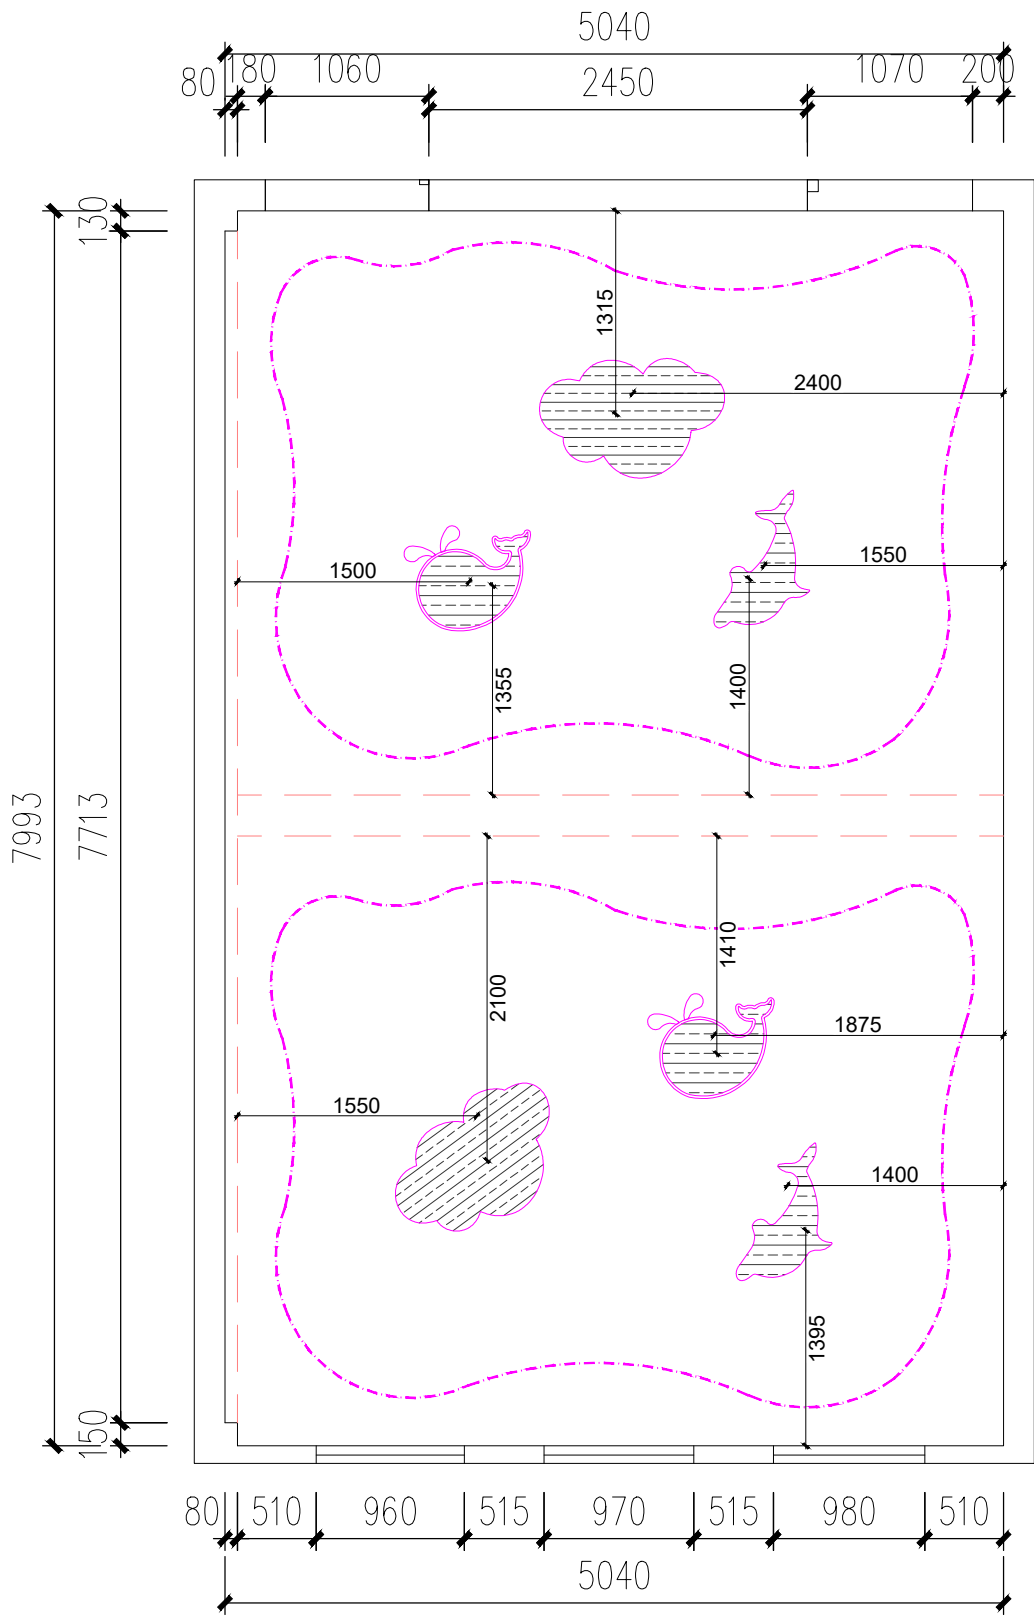

Richmond

Richmond equipment

Interior Design Co., Ltd.

裕悅室內設計有限公司

工程名稱

PROJECT

聖德蘭課室

圖名

TITLE

106室（海洋）燈具定位圖

設計師

DESIGNER

BRAD

繪圖

DRAWING

校對

CHECKED

版本

VERSION

1.0

圖紙規格

SIZE

A3

比例

SCALE

1:50

日期

DATE

2026/07/02

工程編號

PROJECT NO

圖號

DRAWING NO.


P07

張數

SHEET NO.

07/8

C-A1：天花燈槽燈帶
C-A2：雲狀燈和海洋燈

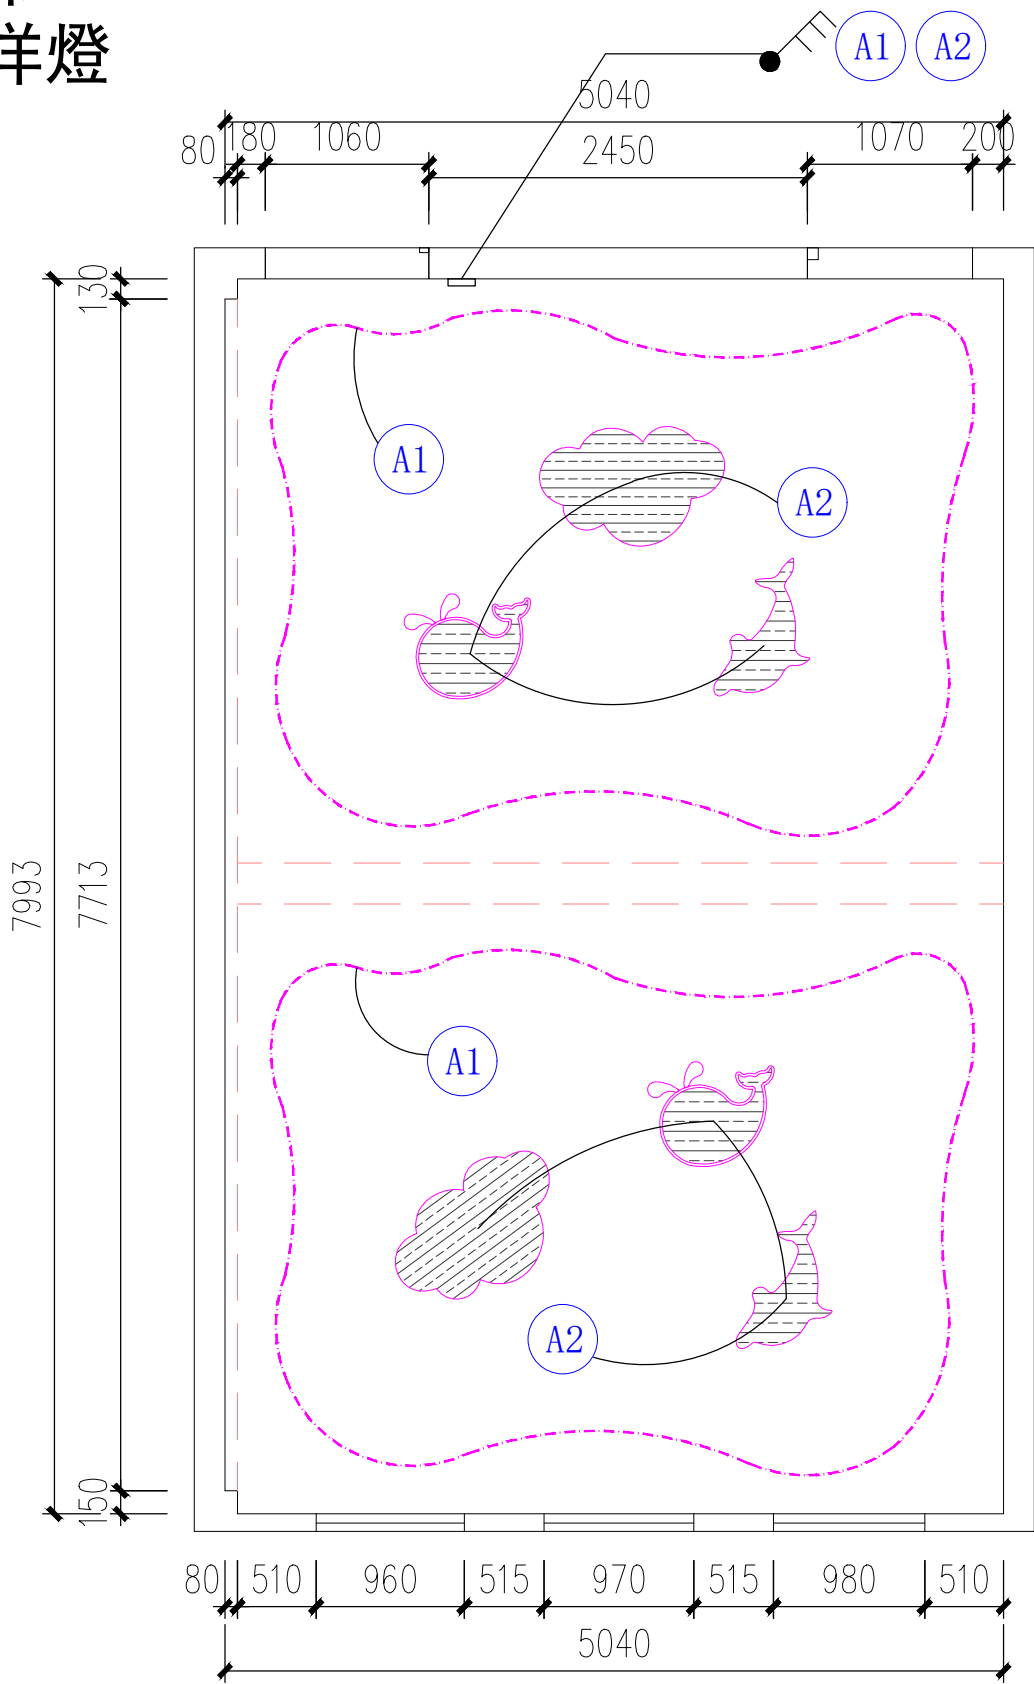

注意：所有開關位现场定
圖例說明

圖例	名稱	備註
	總電箱	
	一位單控開關	H=1300mm (特別標註除外)
	二位單控開關	H=1300mm (特別標註除外)
	三位單控開關	H=1300mm (特別標註除外)
	一位雙控開關	H=1300mm (特別標註除外)
	二位雙控開關	H=1300mm (特別標註除外)
	三位雙控開關	H=1300mm (特別標註除外)



Interior Design Co., Ltd.
裕悅室內設計有限公司

工程名稱
PROJECT

聖德蘭課室

圖名
TITLE

106室（海洋）開關佈置圖

設計師
DESIGNER BRAD

繪圖
DRAWING

校對
CHECKED

版本
VERSION 1.0

圖紙規格
SIZE A3


比例
SCALE 1:50

日期
DATE 2026/07/02

工程編號
PROJECT NO

圖號
DRAWING NO. P08

張數
SHEET NO. 08/8

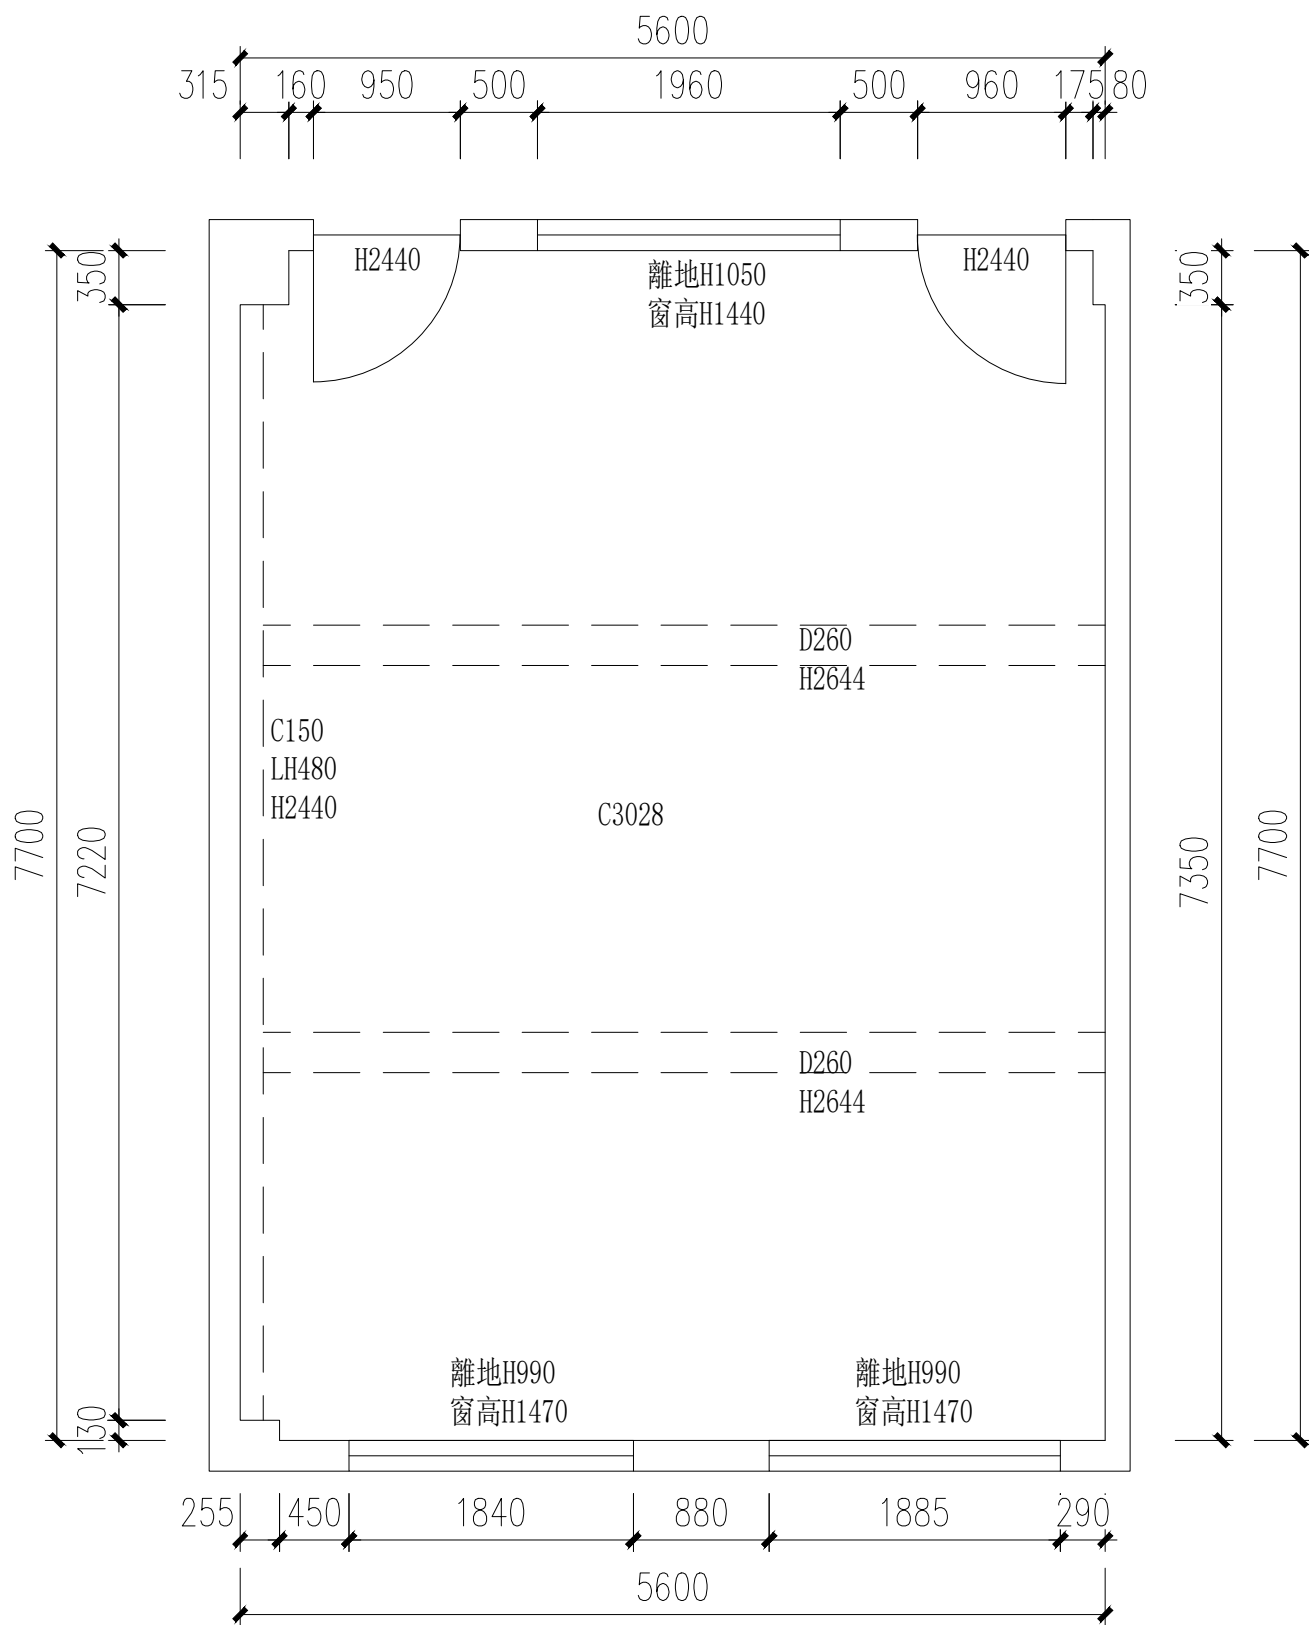

Richmond

Richmond equipment

Interior Design Co., Ltd.

裕悅室內設計有限公司

工程名稱
PROJECT

聖德蘭課室

圖名
TITLE

107室（森林）平面結構圖

設計師
DESIGNER BRAD

繪圖
DRAWING

校對
CHECKED

版本
VERSION 1.0

圖紙規格
SIZE A3


比例
SCALE 1:50

日期
DATE 2026/07/02

工程編號
PROJECT NO

圖號
DRAWING NO. P01

張數
SHEET NO. 01/8

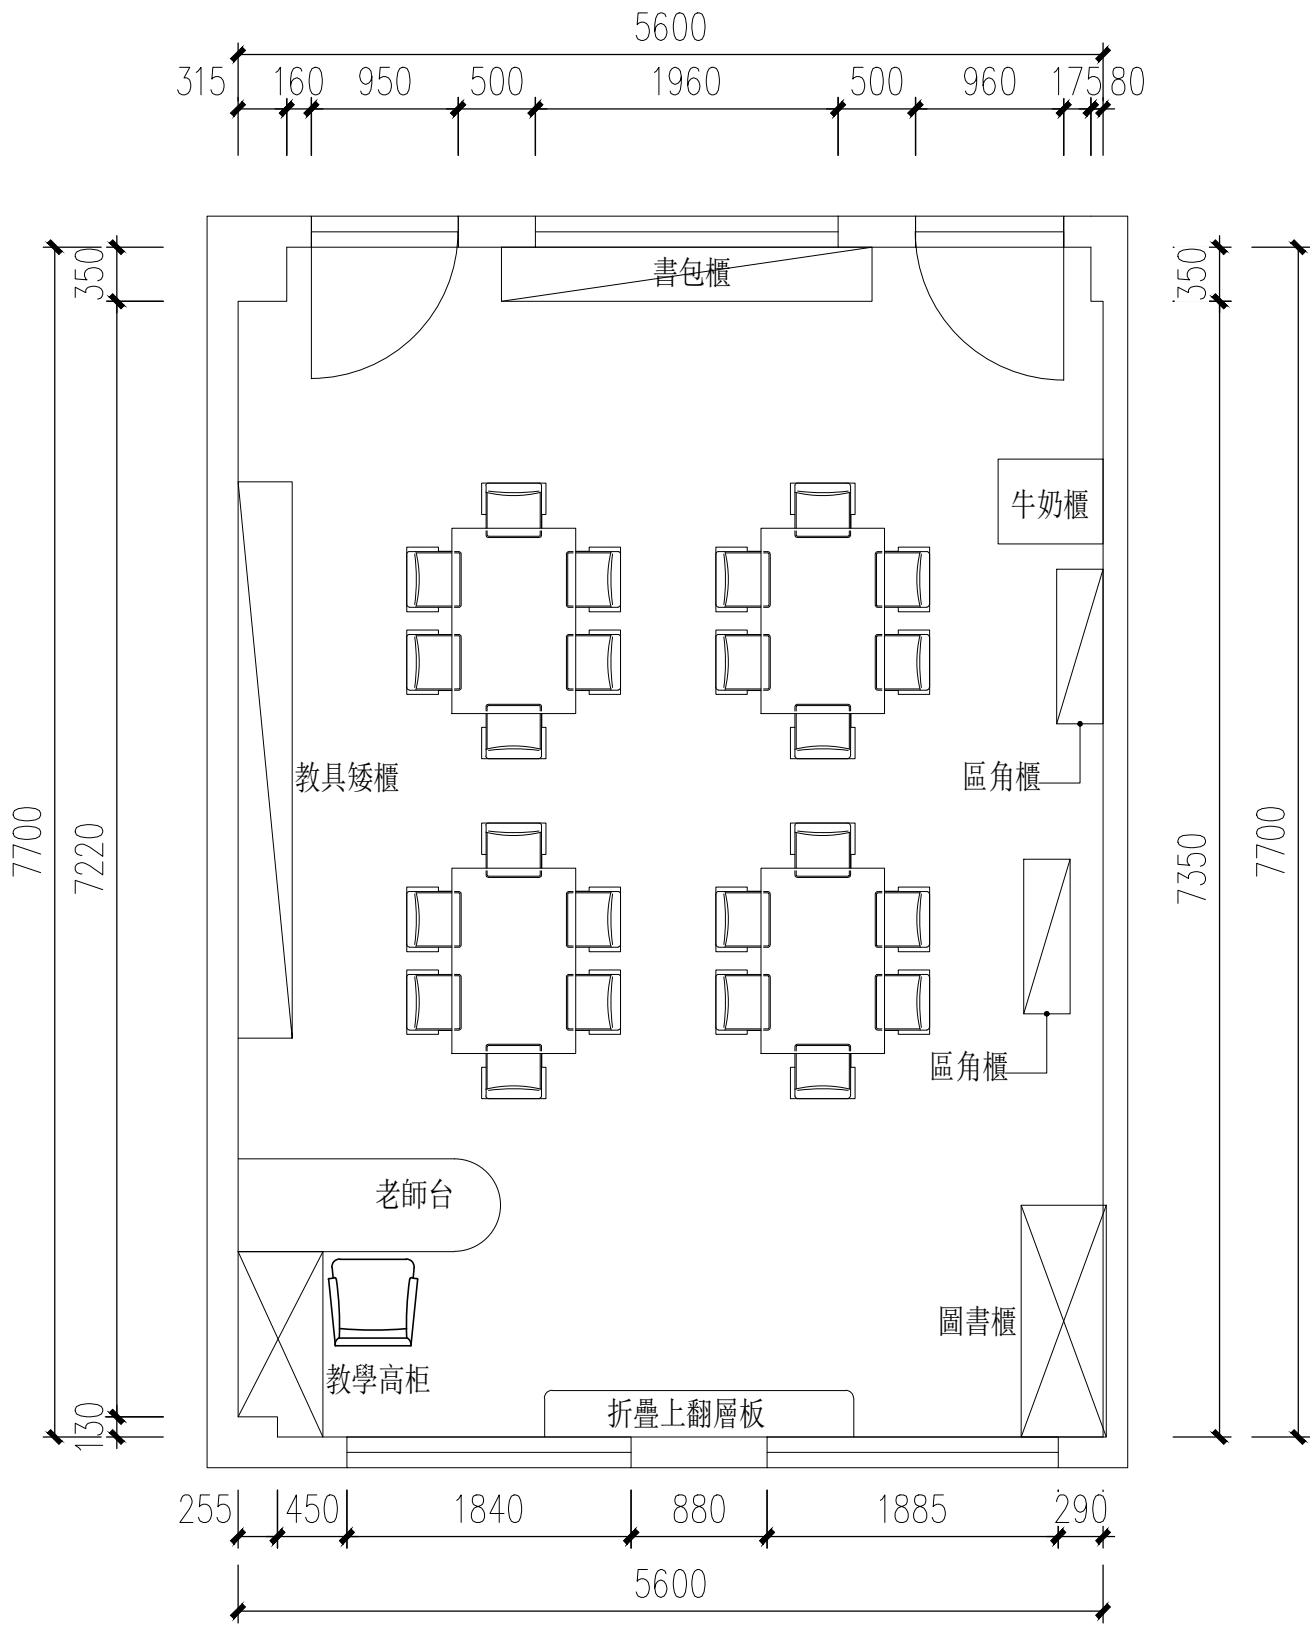

Richmond

Rich your equipment

Interior Design Co., Ltd.

裕悅室內設計有限公司

工程名稱

PROJECT

聖德蘭課室

圖名

TITLE

107室（森林）平面佈置圖

設計師

DESIGNER

BRAD

繪圖

DRAWING

校對

CHECKED

版本

VERSION

1.0

圖紙規格

SIZE

A3

比例

SCALE

1:50

日期

DATE

2026/07/02

工程編號

PROJECT NO

圖號


DRAWING NO.

P02

張數

SHEET NO.

02/8

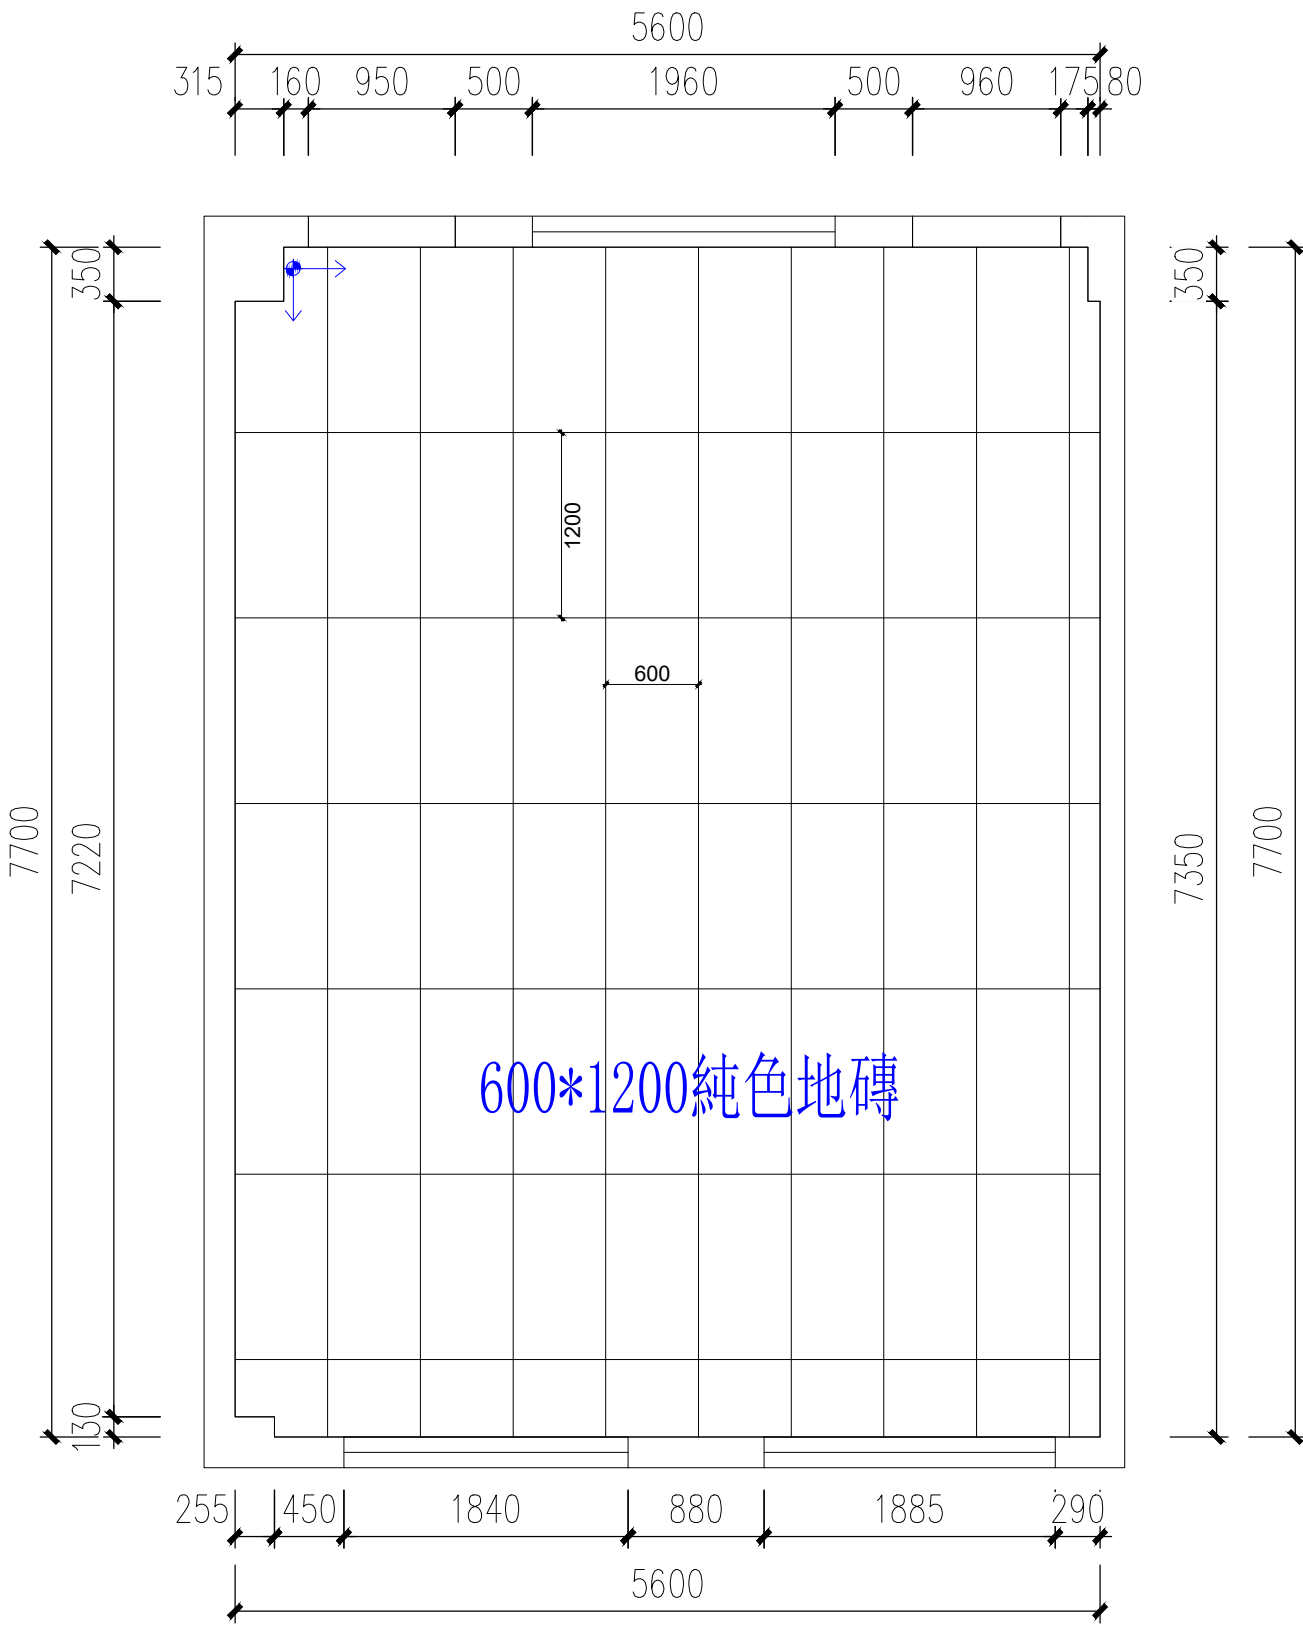

工程名稱
PROJECT

聖德蘭課室

圖名
TITLE

107室（森林）地面鋪砌圖

設計師
DESIGNER
BRAD

繪圖
DRAWING

校對
CHECKED

版本
VERSION
1.0

圖紙規格
SIZE
A3

比例
SCALE
1:50

日期
DATE
2026/07/02

工程編號
PROJECT NO

圖號
DRAWING NO.
P03

張數
SHEET NO.
03/8

工程名稱

PROJECT

聖德蘭課室

圖名

TITLE

107室（森林）插座佈置圖

設計師

BRAD

DESIGNER

繪圖

DRAWING

校對

CHECKED

版本

1.0

VERSION

圖紙規格

A3

SIZE

比例

1:50

SCALE

日期

2026/07/02

DATE

工程編號

PROJECT NO

圖號


P04

DRAWING NO.

張數

04/8

SHEET NO.

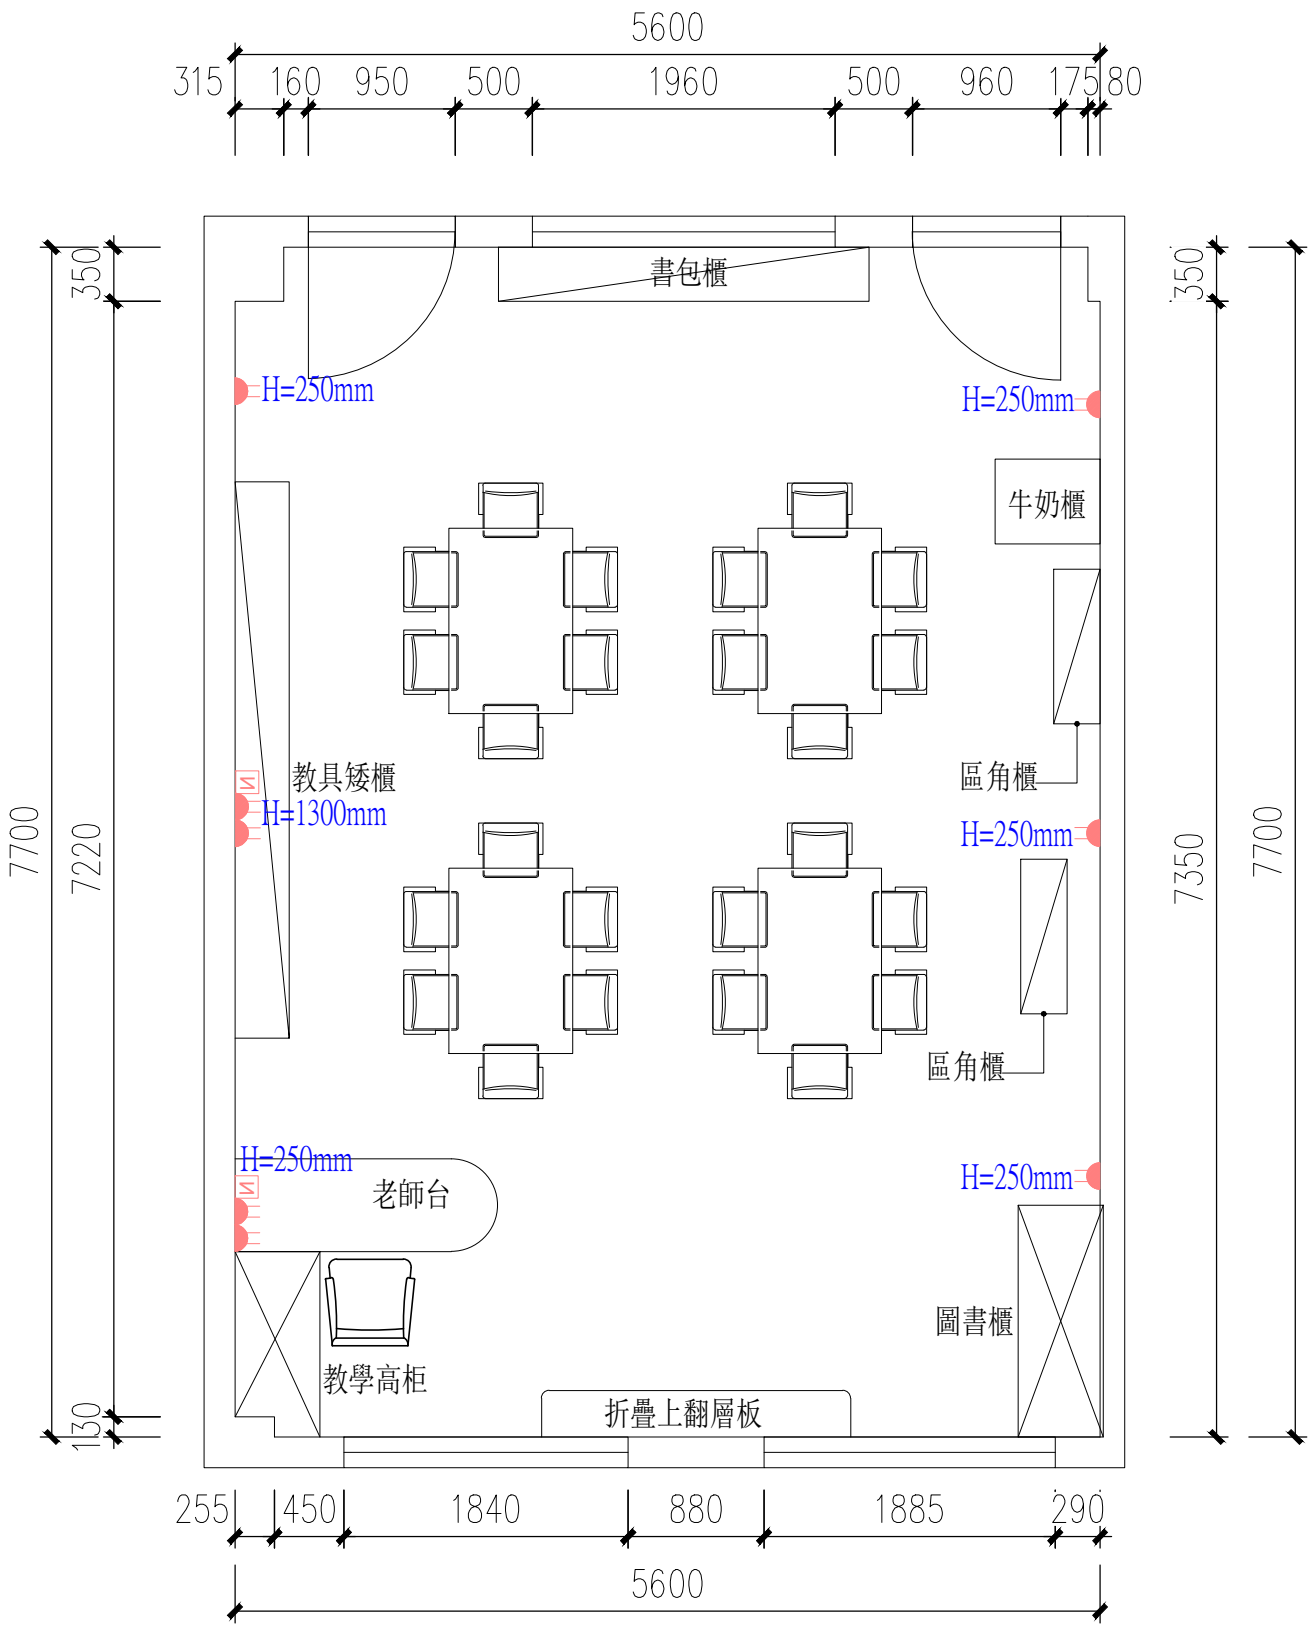

注意：所有插座现场定

圖例說明

圖例	名稱
	13A國際插
	穿線孔
	防水地插
	总电箱
	電話線
	電視線
	網線
	空调燈曲

工程名稱
PROJECT

聖德蘭課室

圖名
TITLE

107室（森林）天花佈置圖

設計師
DESIGNER
BRAD

繪圖
DRAWING

校對
CHECKED

版本
VERSION
1.0

圖紙規格
SIZE
A3


比例
SCALE
1:50

日期
DATE
2026/07/02


工程編號
PROJECT NO

圖號
DRAWING NO.
P05

張數
SHEET NO.
05/8

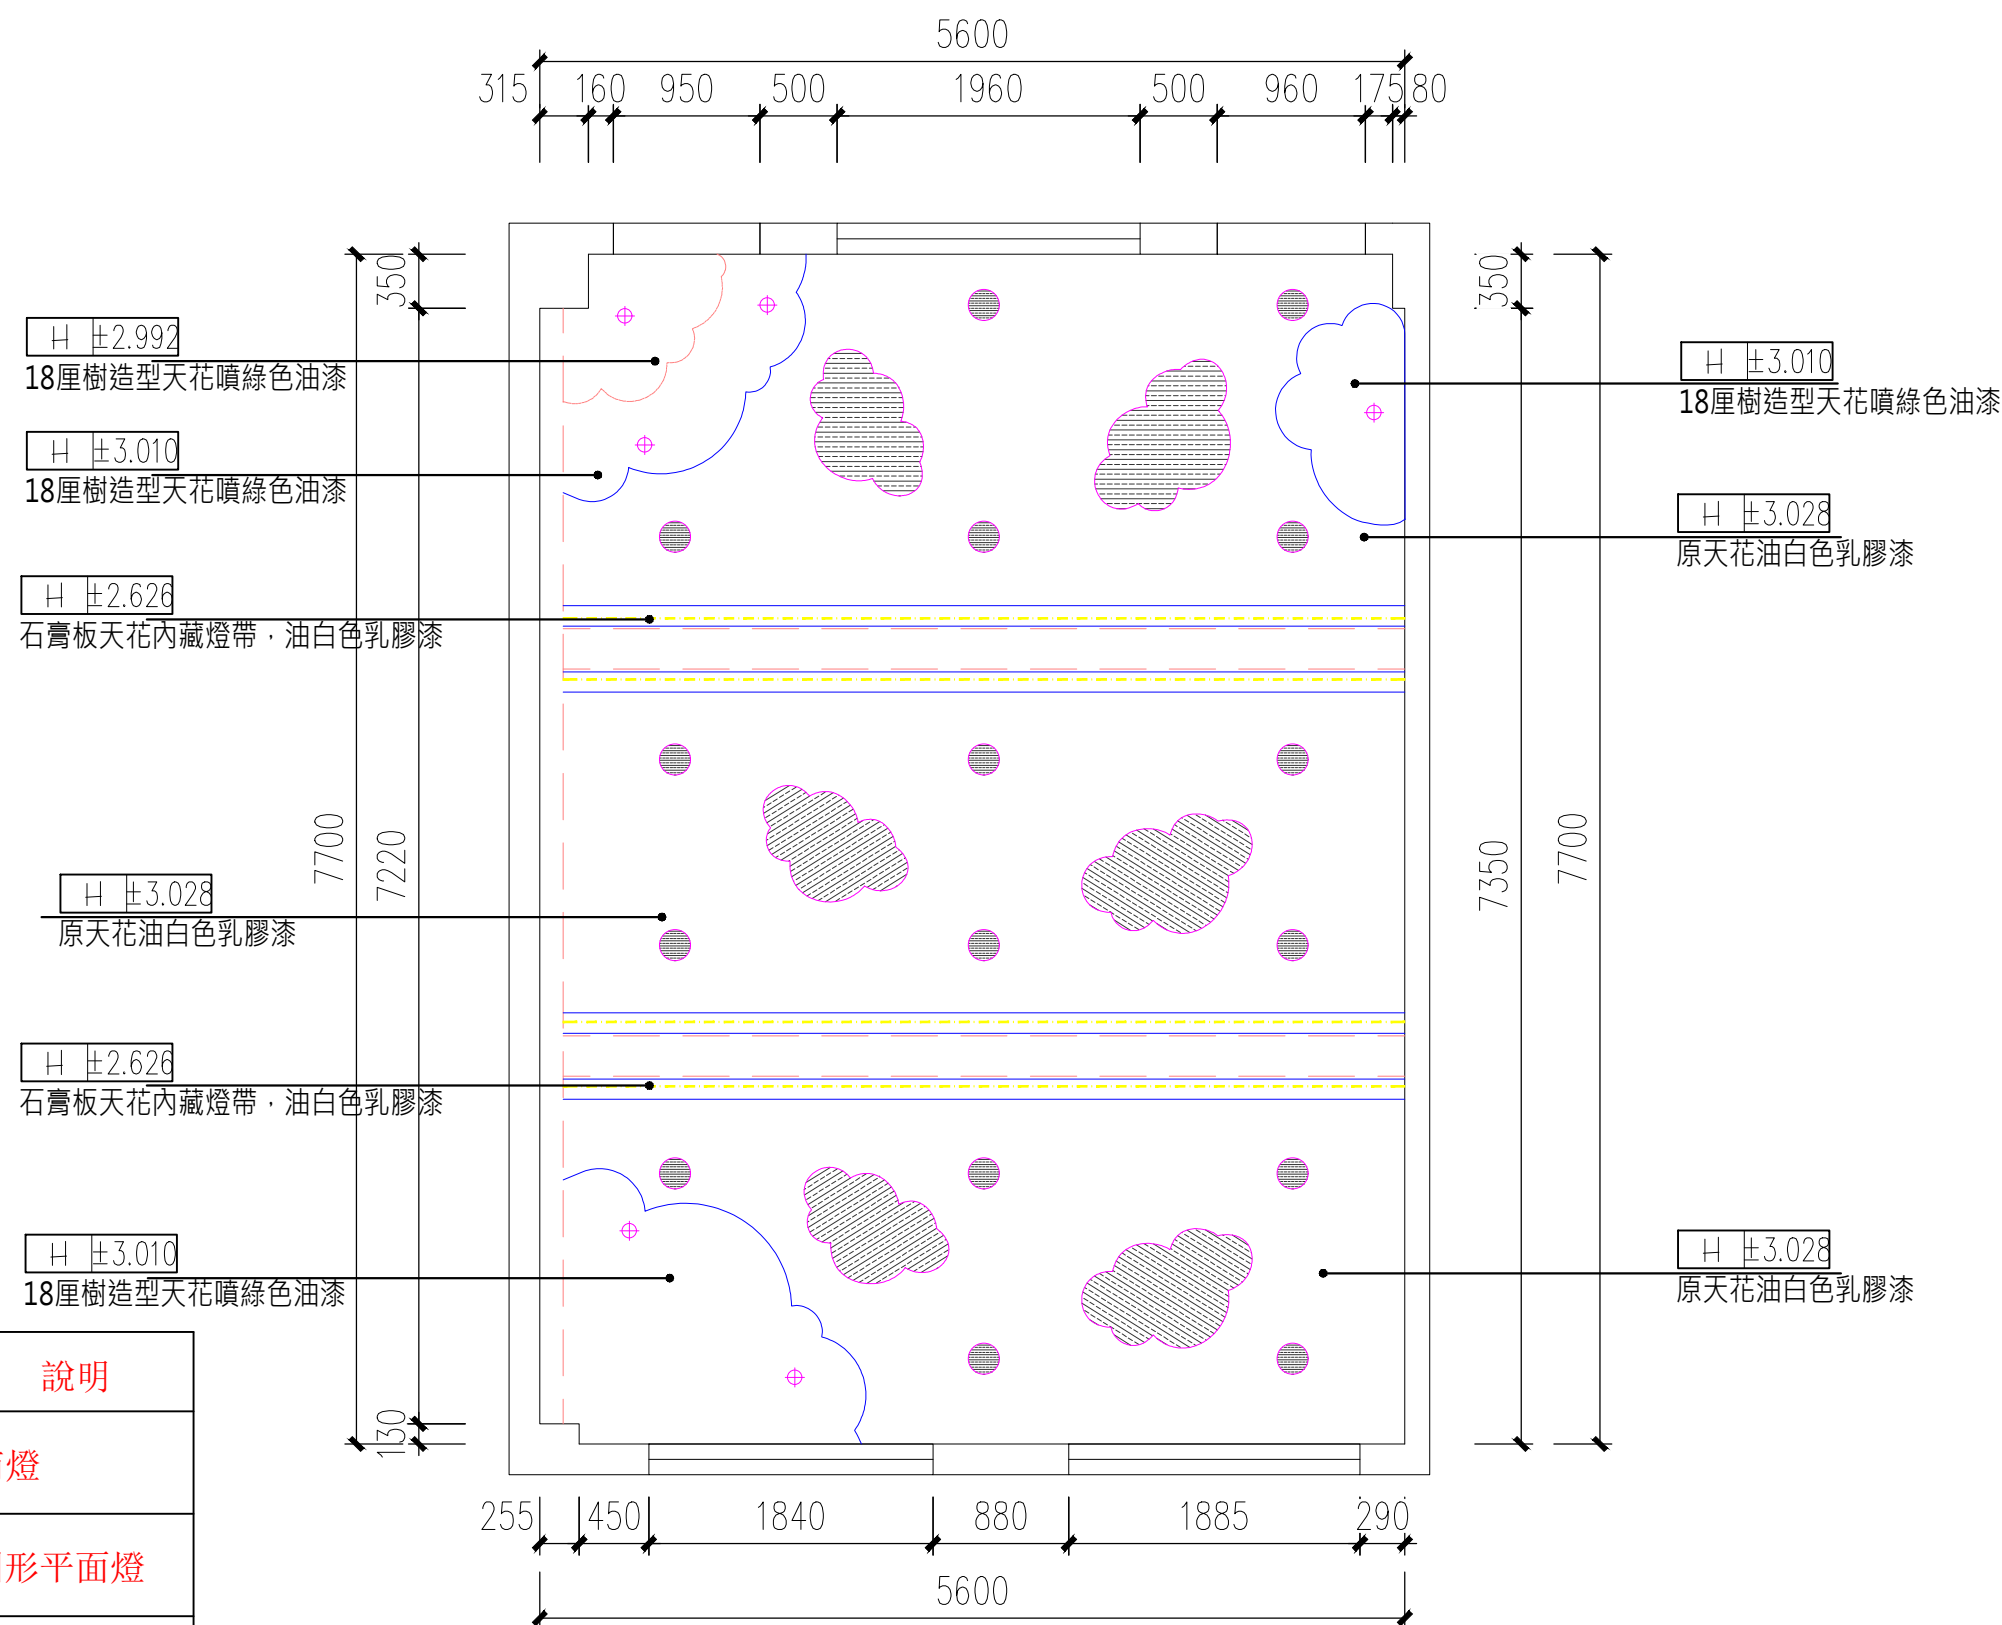

序號	燈具圖例	說明
1		筒燈
2		圓形平面燈
3		雲狀燈
4		
5		

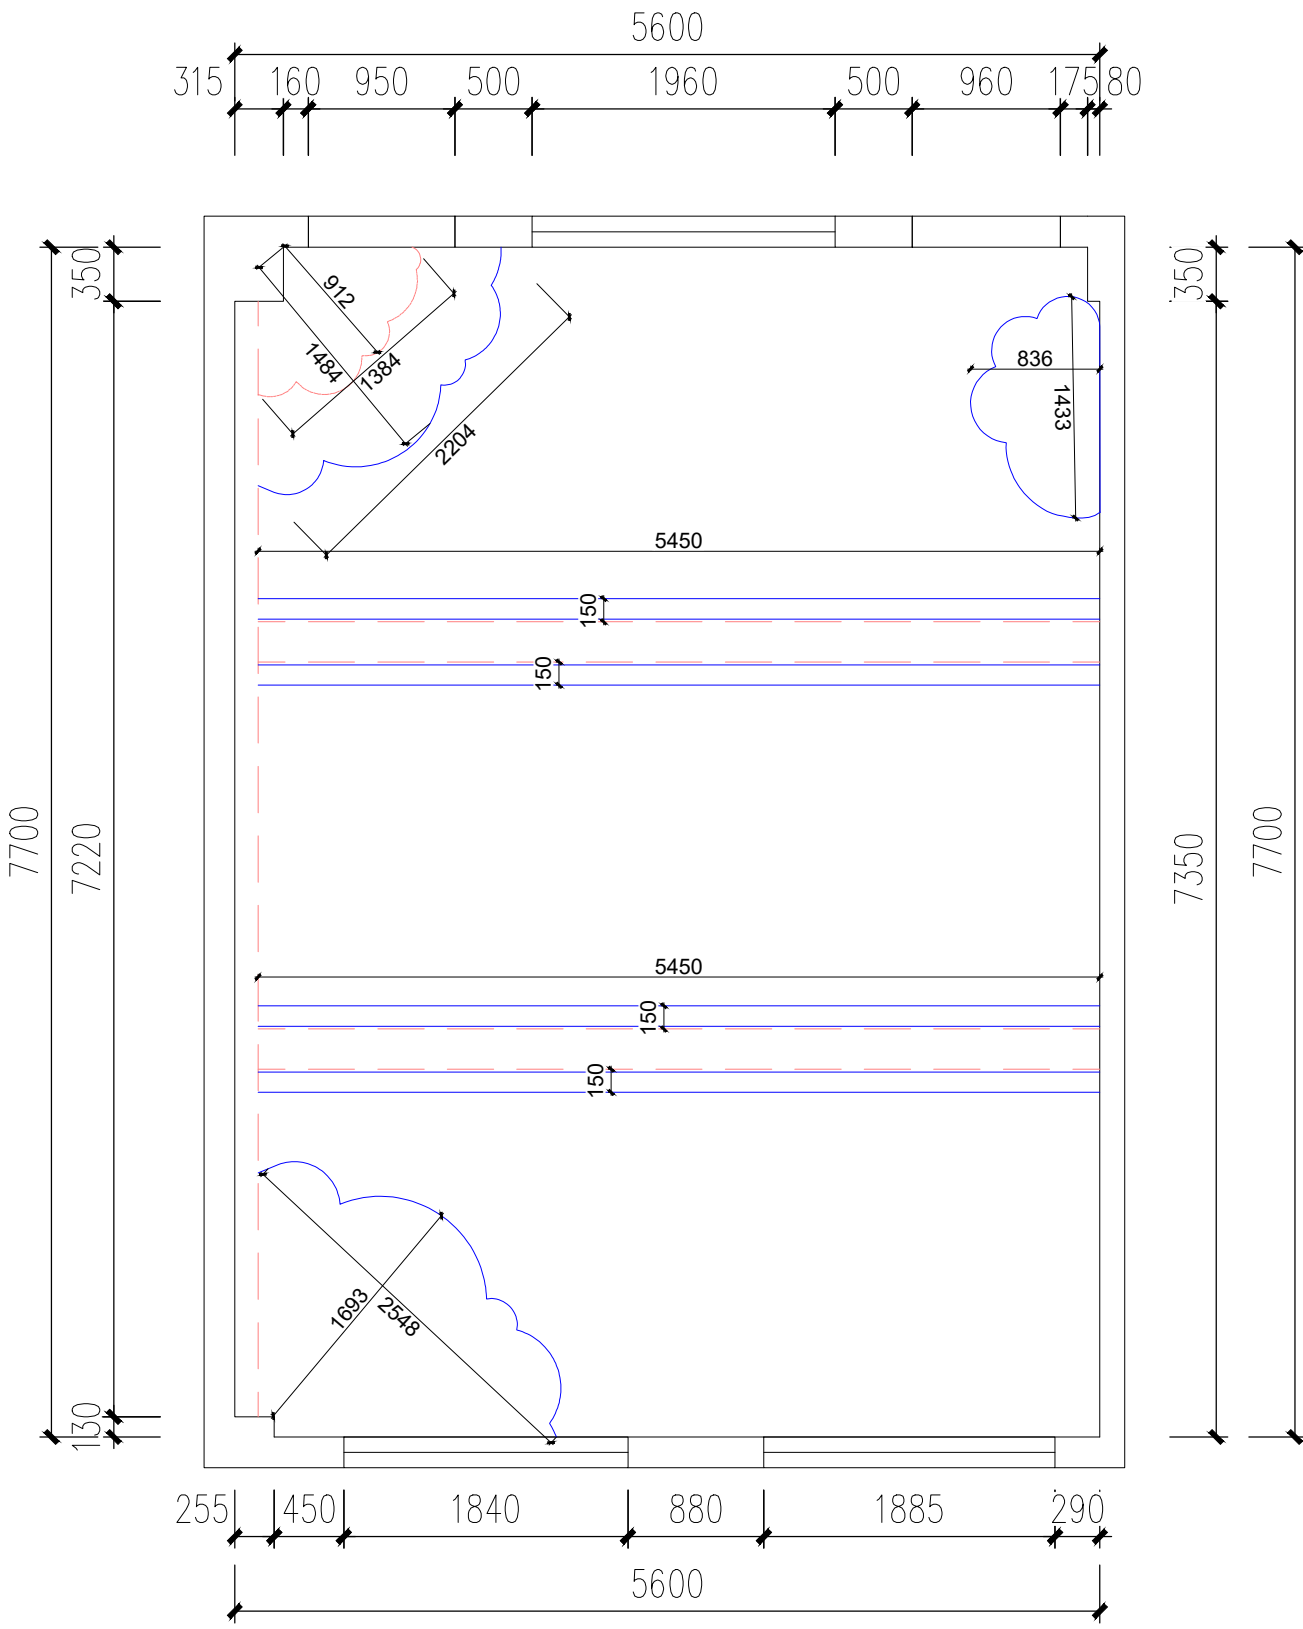

Richmond

Richmond's equipment

Interior Design Co., Ltd.

裕悅室內設計有限公司

工程名稱

PROJECT

聖德蘭課室

圖名

TITLE

107室（森林）天花尺寸圖

設計師

DESIGNER

BRAD

繪圖

DRAWING

校對

CHECKED

版本

VERSION

1.0

圖紙規格

SIZE

A3

比例

SCALE

1:50

日期

DATE

2026/07/02

工程編號

PROJECT NO

圖號


DRAWING NO.

P06

張數


SHEET NO.

06/8

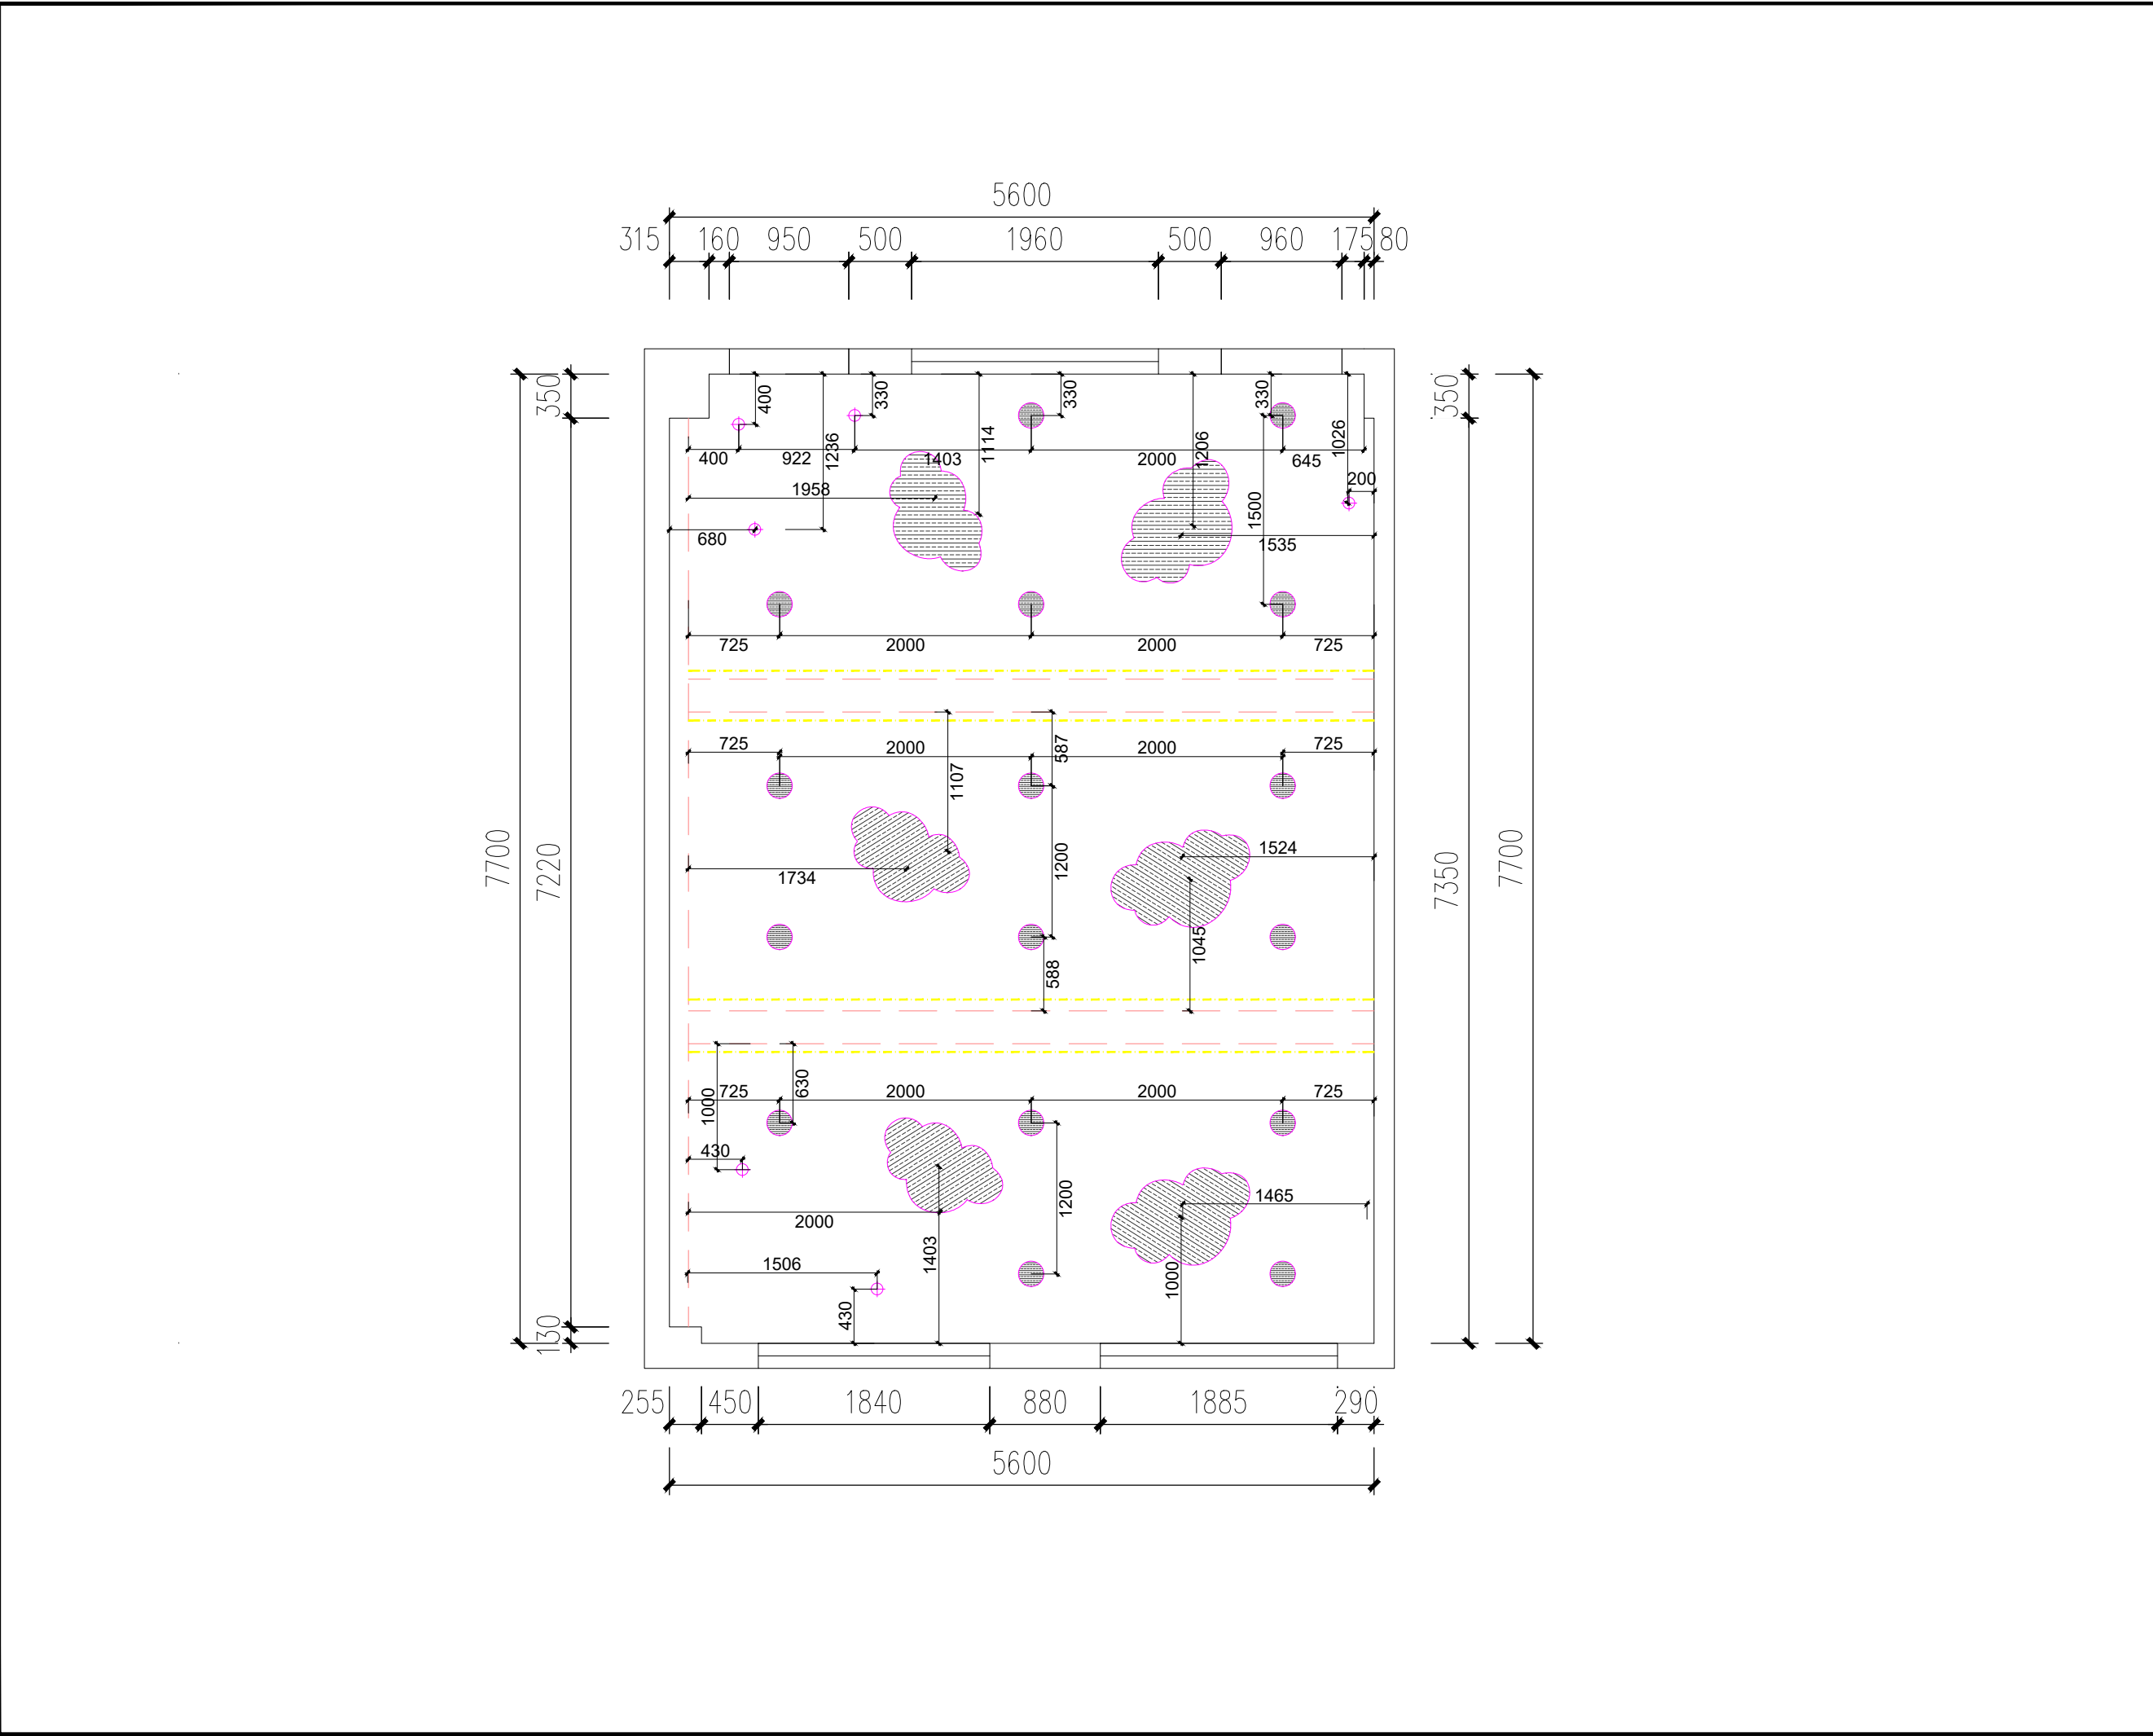


Richmond Richmond Richmond equipment Interior Design Co., Ltd. 裕悅室內設計有限公司	
工程名稱 PROJECT	聖德蘭課室
圖名 TITLE	107室（森林）燈具定位圖
設計師 DESIGNER	BRAD
繪圖 DRAWING	
校對 CHECKED	
版本 VERSION	1.0
圖紙規格 SIZE	A3
比例 SCALE	1:50
日期 DATE	2026/07/02
工程編號 PROJECT NO	
圖號 DRAWING NO.	P07
張數 SHEET NO.	07/8

- C-A1：雲狀燈
- C-A2：圓形平面燈及筒燈
- C-A3：燈槽燈帶

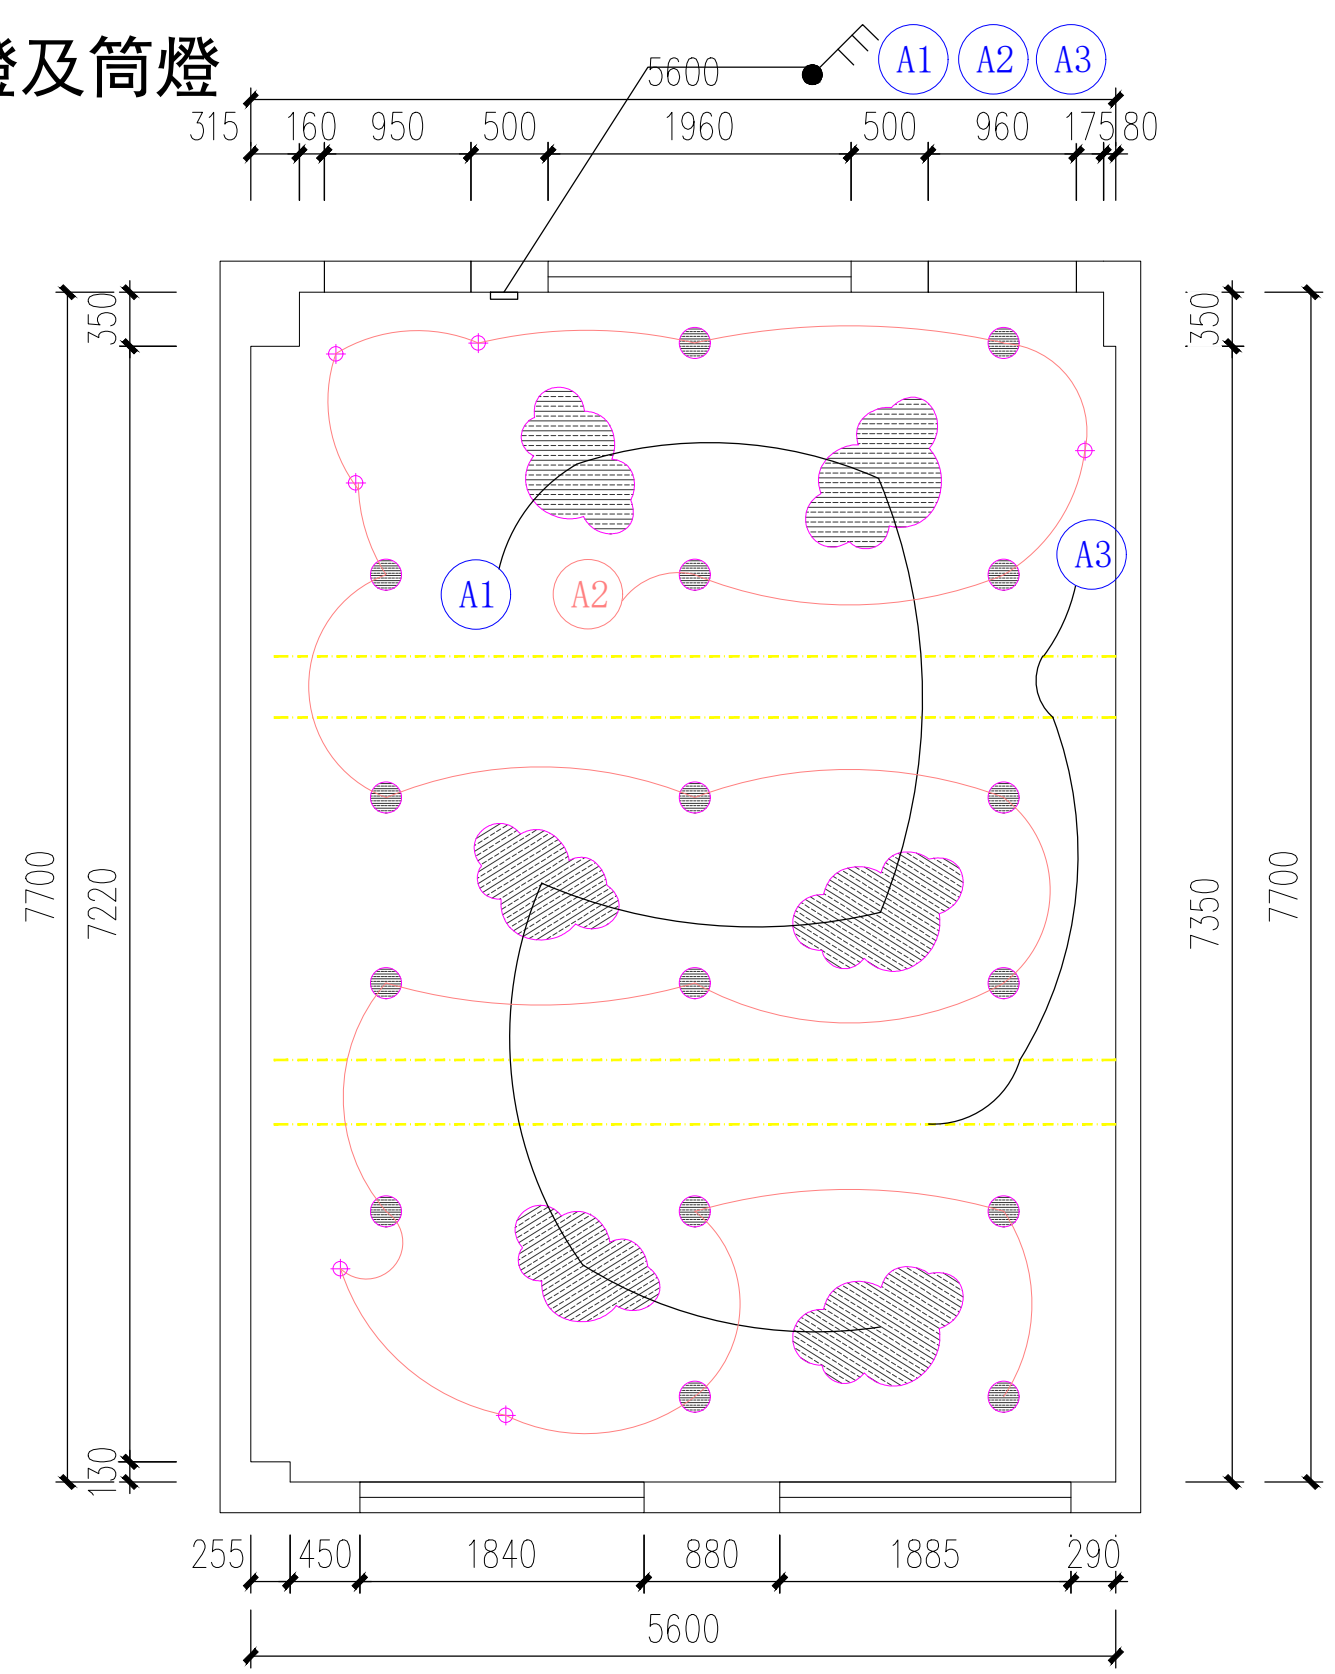

工程名稱 PROJECT	聖德蘭課室
圖名 TITLE	107室（森林）開關佈置圖
設計師 DESIGNER	BRAD
繪圖 DRAWING	
校對 CHECKED	
版本 VERSION	1.0
圖紙規格 SIZE	A3
比例 SCALE	1:50
日期 DATE	2026/07/02
工程編號 PROJECT NO	
圖號 DRAWING NO.	P08
張數 SHEET NO.	08/8

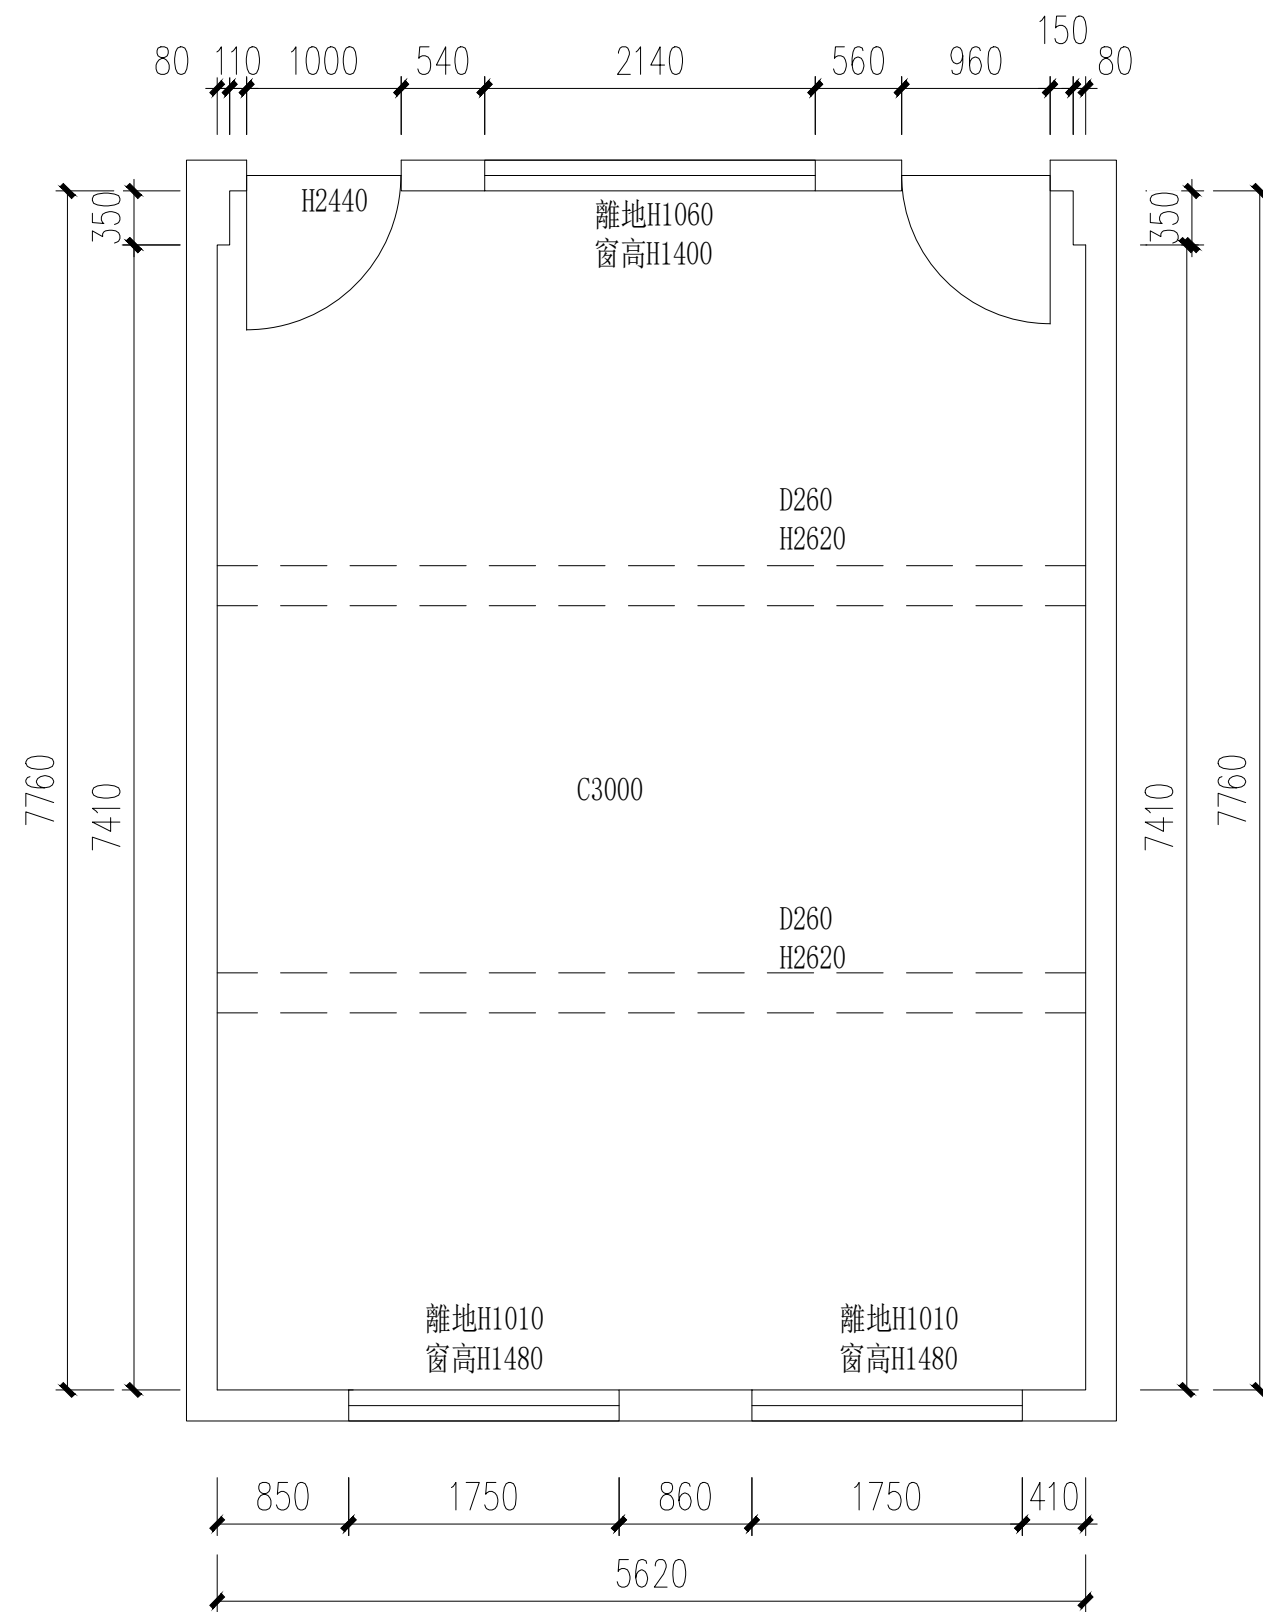

Richmond

Richmond equipment

Interior Design Co., Ltd.

裕悅室內設計有限公司

工程名稱
PROJECT

聖德蘭課室

圖名
TITLE

108室（星空）平面結構圖

設計師
DESIGNER BRAD

繪圖
DRAWING

校對
CHECKED

版本
VERSION 1.0

圖紙規格
SIZE A3


比例
SCALE 1:50

日期
DATE 2026/07/02

工程編號
PROJECT NO

圖號
DRAWING NO. P01

張數
SHEET NO. 01/8

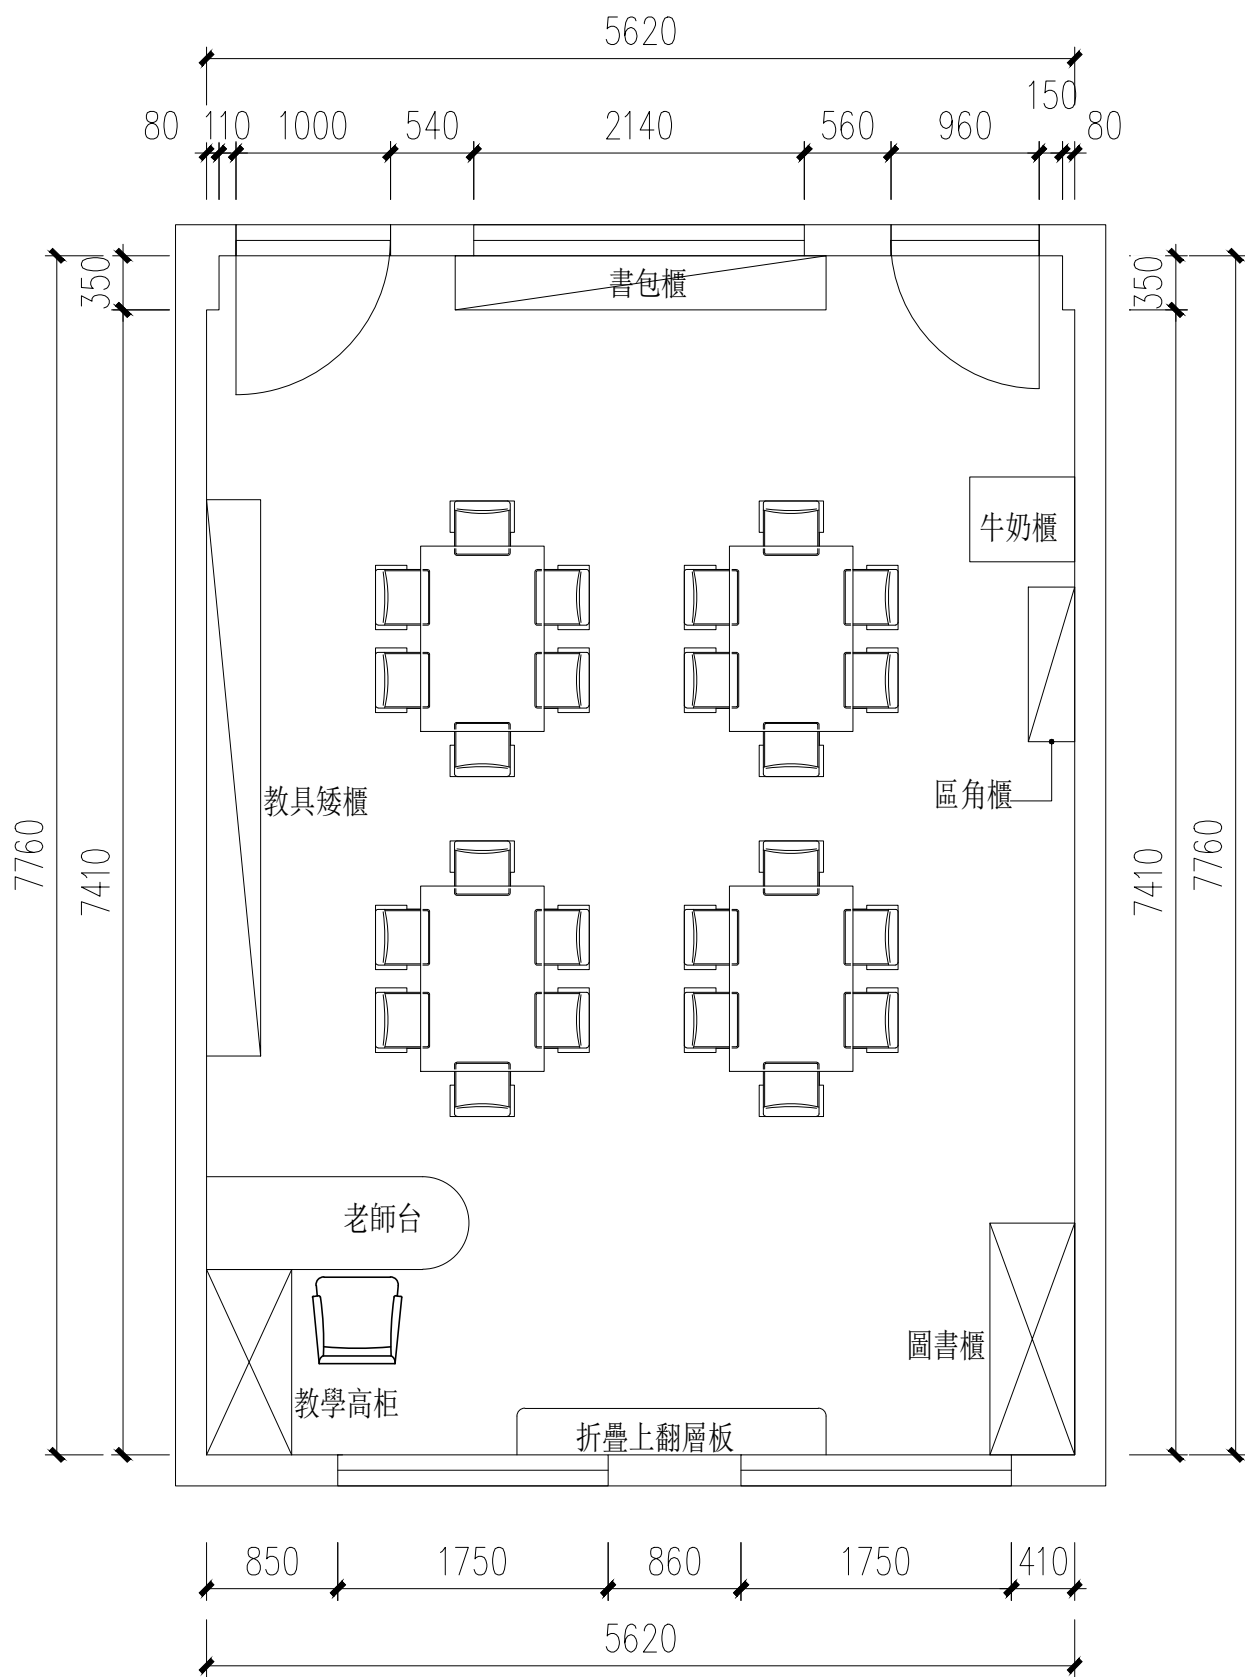

Richmond

Richmond equipment

Interior Design Co., Ltd.

裕悅室內設計有限公司

工程名稱

PROJECT

聖德蘭課室

圖名

TITLE

108室（星空）平面佈置圖

設計師

DESIGNER

BRAD

繪圖

DRAWING

校對

CHECKED

版本

VERSION

1.0

圖紙規格

SIZE

A3

比例

SCALE

1:50

日期

DATE

2026/07/02

工程編號

PROJECT NO

圖號


DRAWING NO.

P02

張數

SHEET NO.

02/8

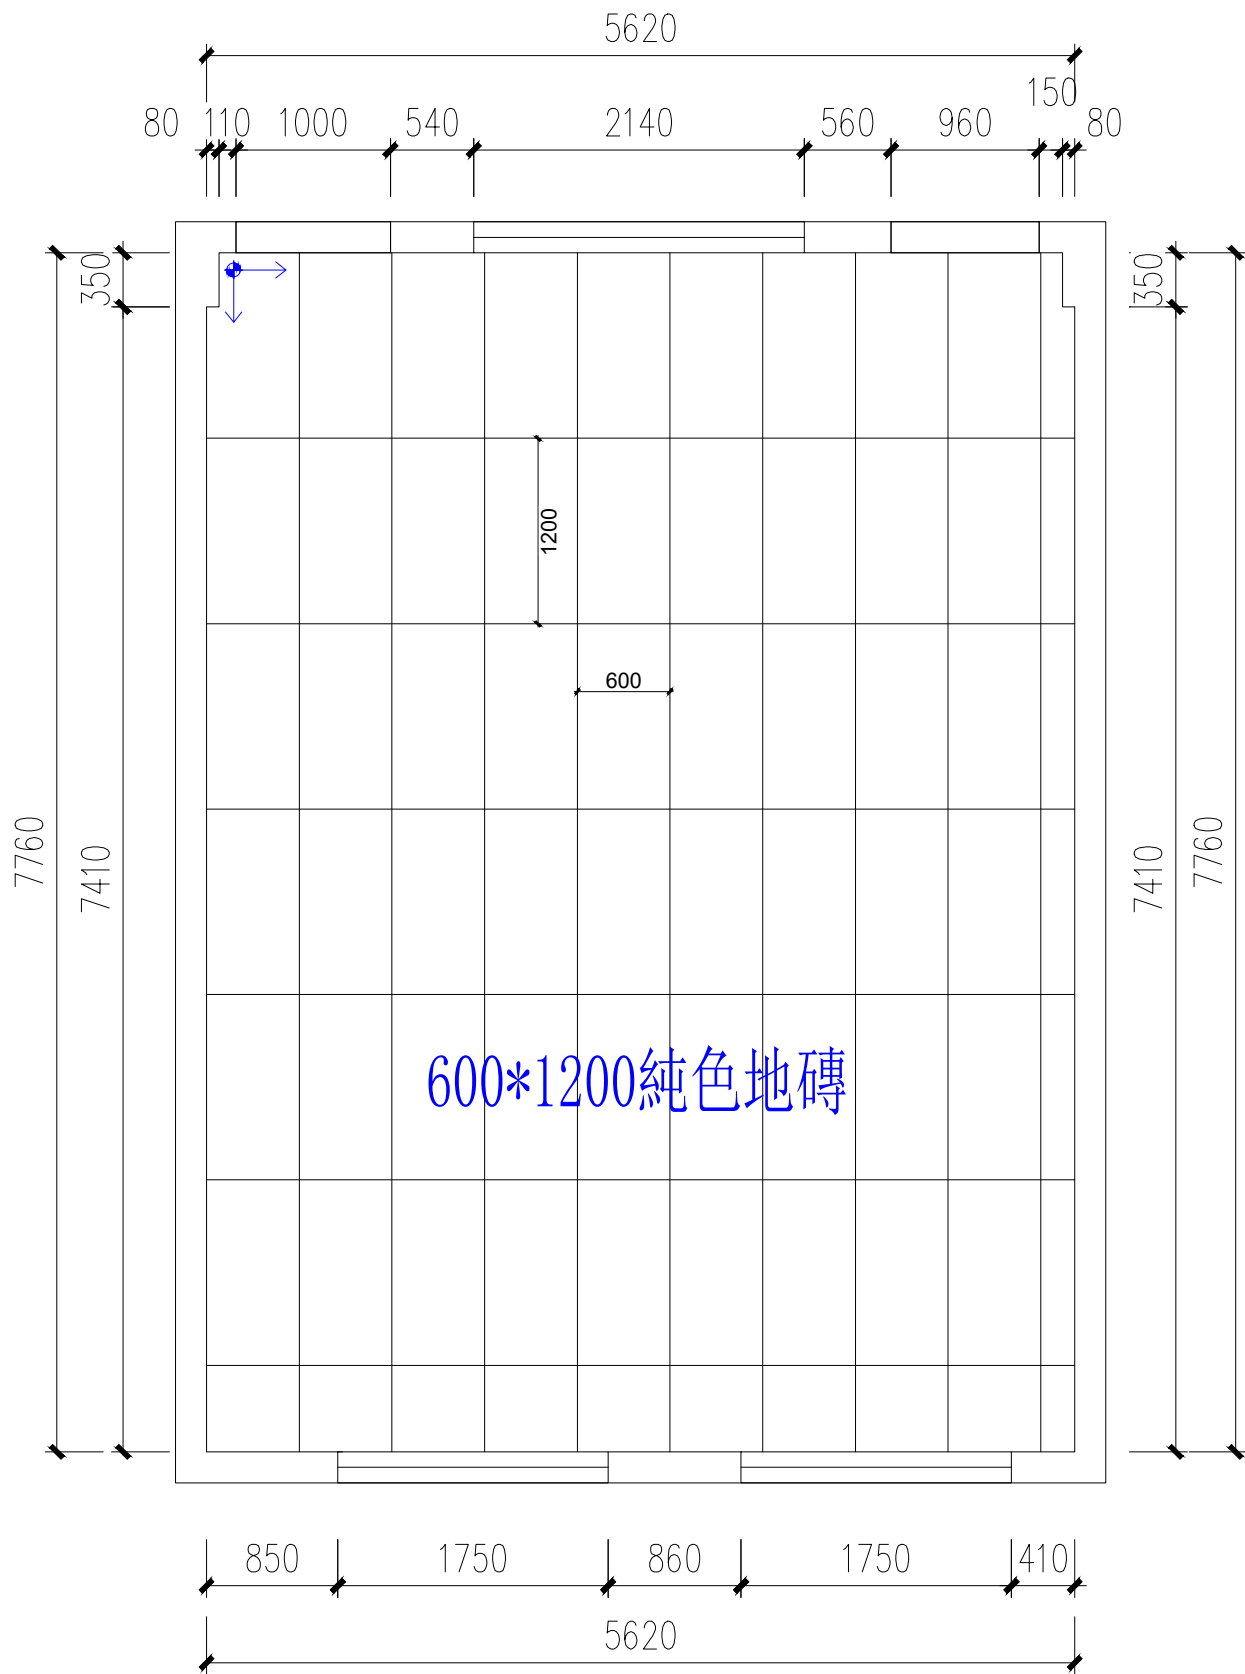

Richmond

Richmond's equipment

Interior Design Co., Ltd.

裕悅室內設計有限公司

工程名稱

PROJECT

聖德蘭課室

圖名

TITLE

108室（星空）地面鋪砌圖

設計師

DESIGNER

BRAD

繪圖

DRAWING

校對

CHECKED

版本

VERSION

1.0

圖紙規格

SIZE

A3

比例

SCALE

1:50

日期

DATE

2026/07/02

工程編號

PROJECT NO

圖號

DRAWING NO.

P03

張數

SHEET NO.

03/8

工程名稱

PROJECT

聖德蘭課室

圖名

TITLE

108室（星空）插座佈置圖

設計師

DESIGNER

BRAD

繪圖

DRAWING

校對

CHECKED

版本

VERSION

1.0

圖紙規格

SIZE

A3

比例

SCALE

1:50

日期

DATE

2026/07/02

工程編號

PROJECT NO

圖號


DRAWING NO.

P04

張數

SHEET NO.

04/8

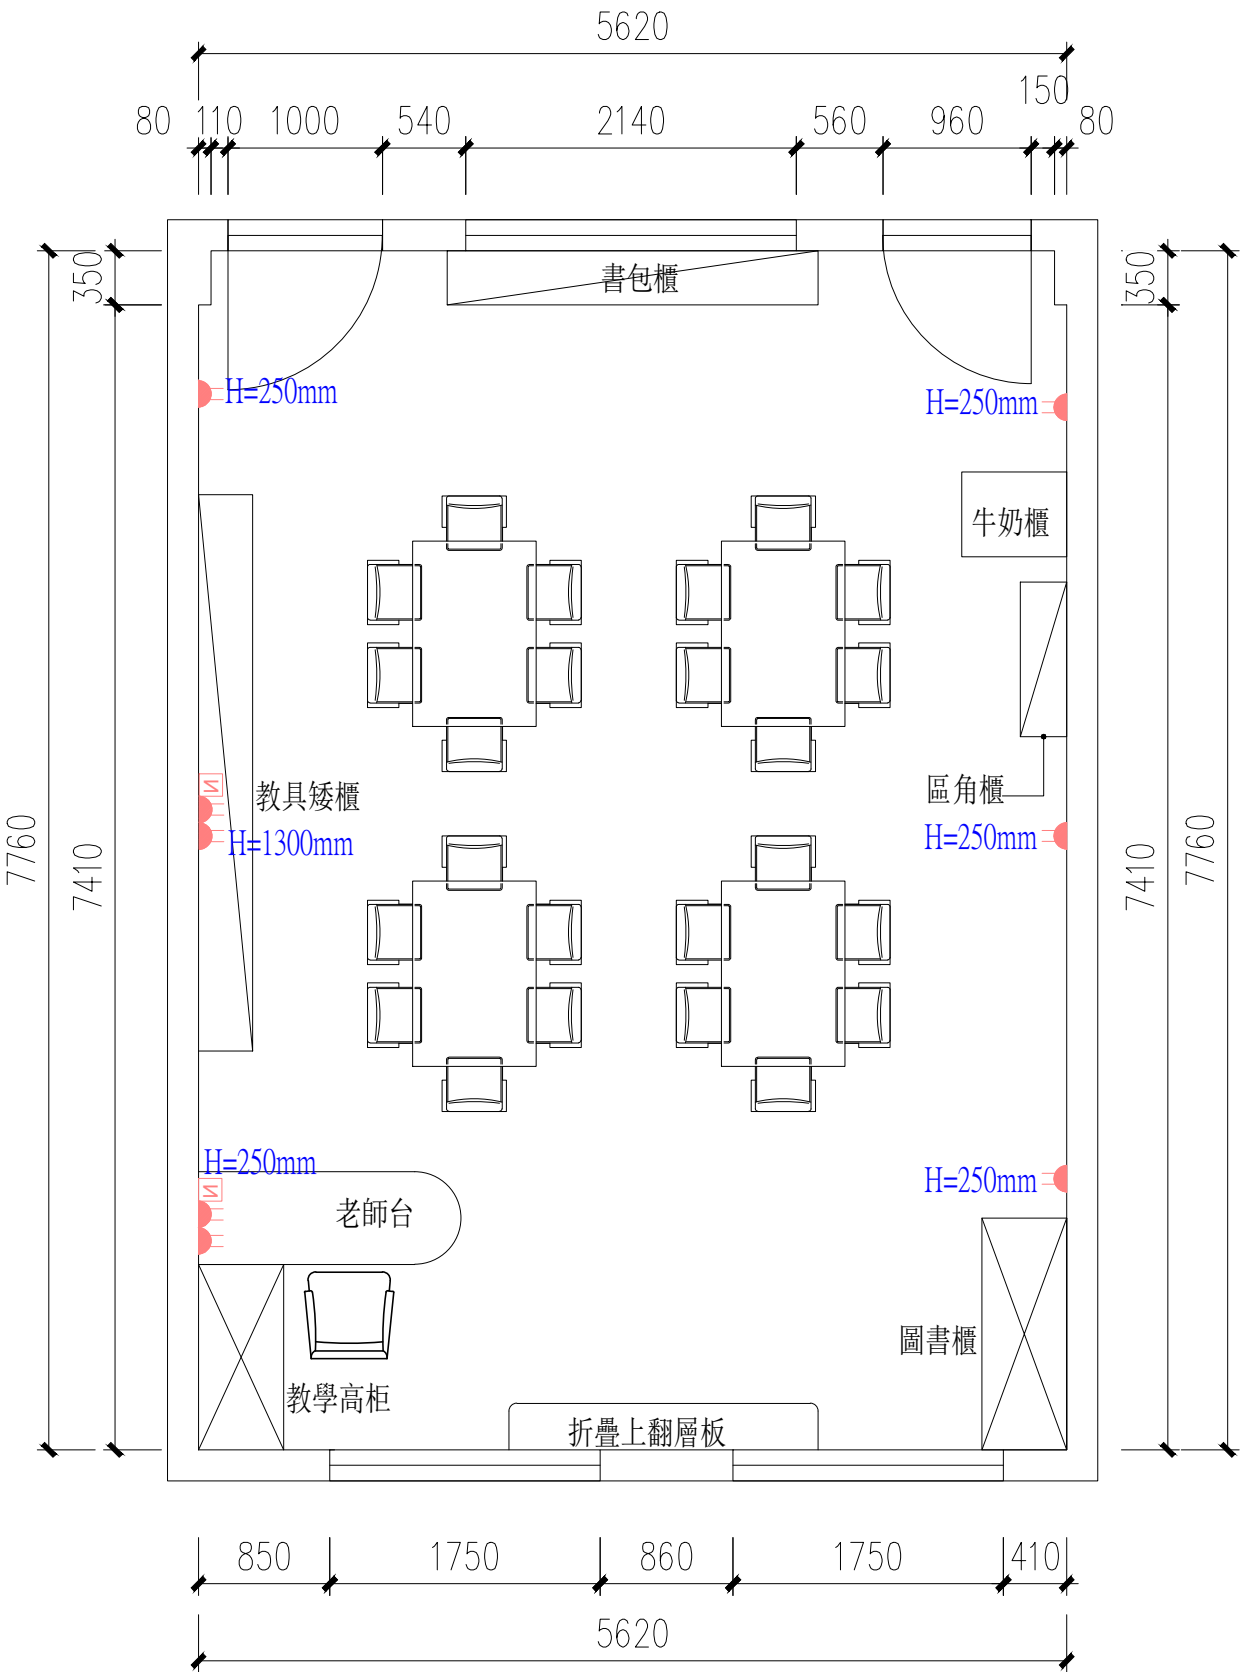

注意：所有插座现场定

圖例說明

圖例	名稱
	13A國際插
	穿線孔
	防水地插
	总电箱
	電話線
	電視線
	網線
	空调燈曲

工程名稱
PROJECT

聖德蘭課室

圖名
TITLE

108室（星空）天花佈置圖

設計師
DESIGNER
BRAD

繪圖
DRAWING

校對
CHECKED

版本
VERSION
1.0

圖紙規格
SIZE
A3


比例
SCALE
1:50


日期
DATE
2026/07/02

工程編號
PROJECT NO

圖號
DRAWING NO.
P05

張數
SHEET NO.
05/8

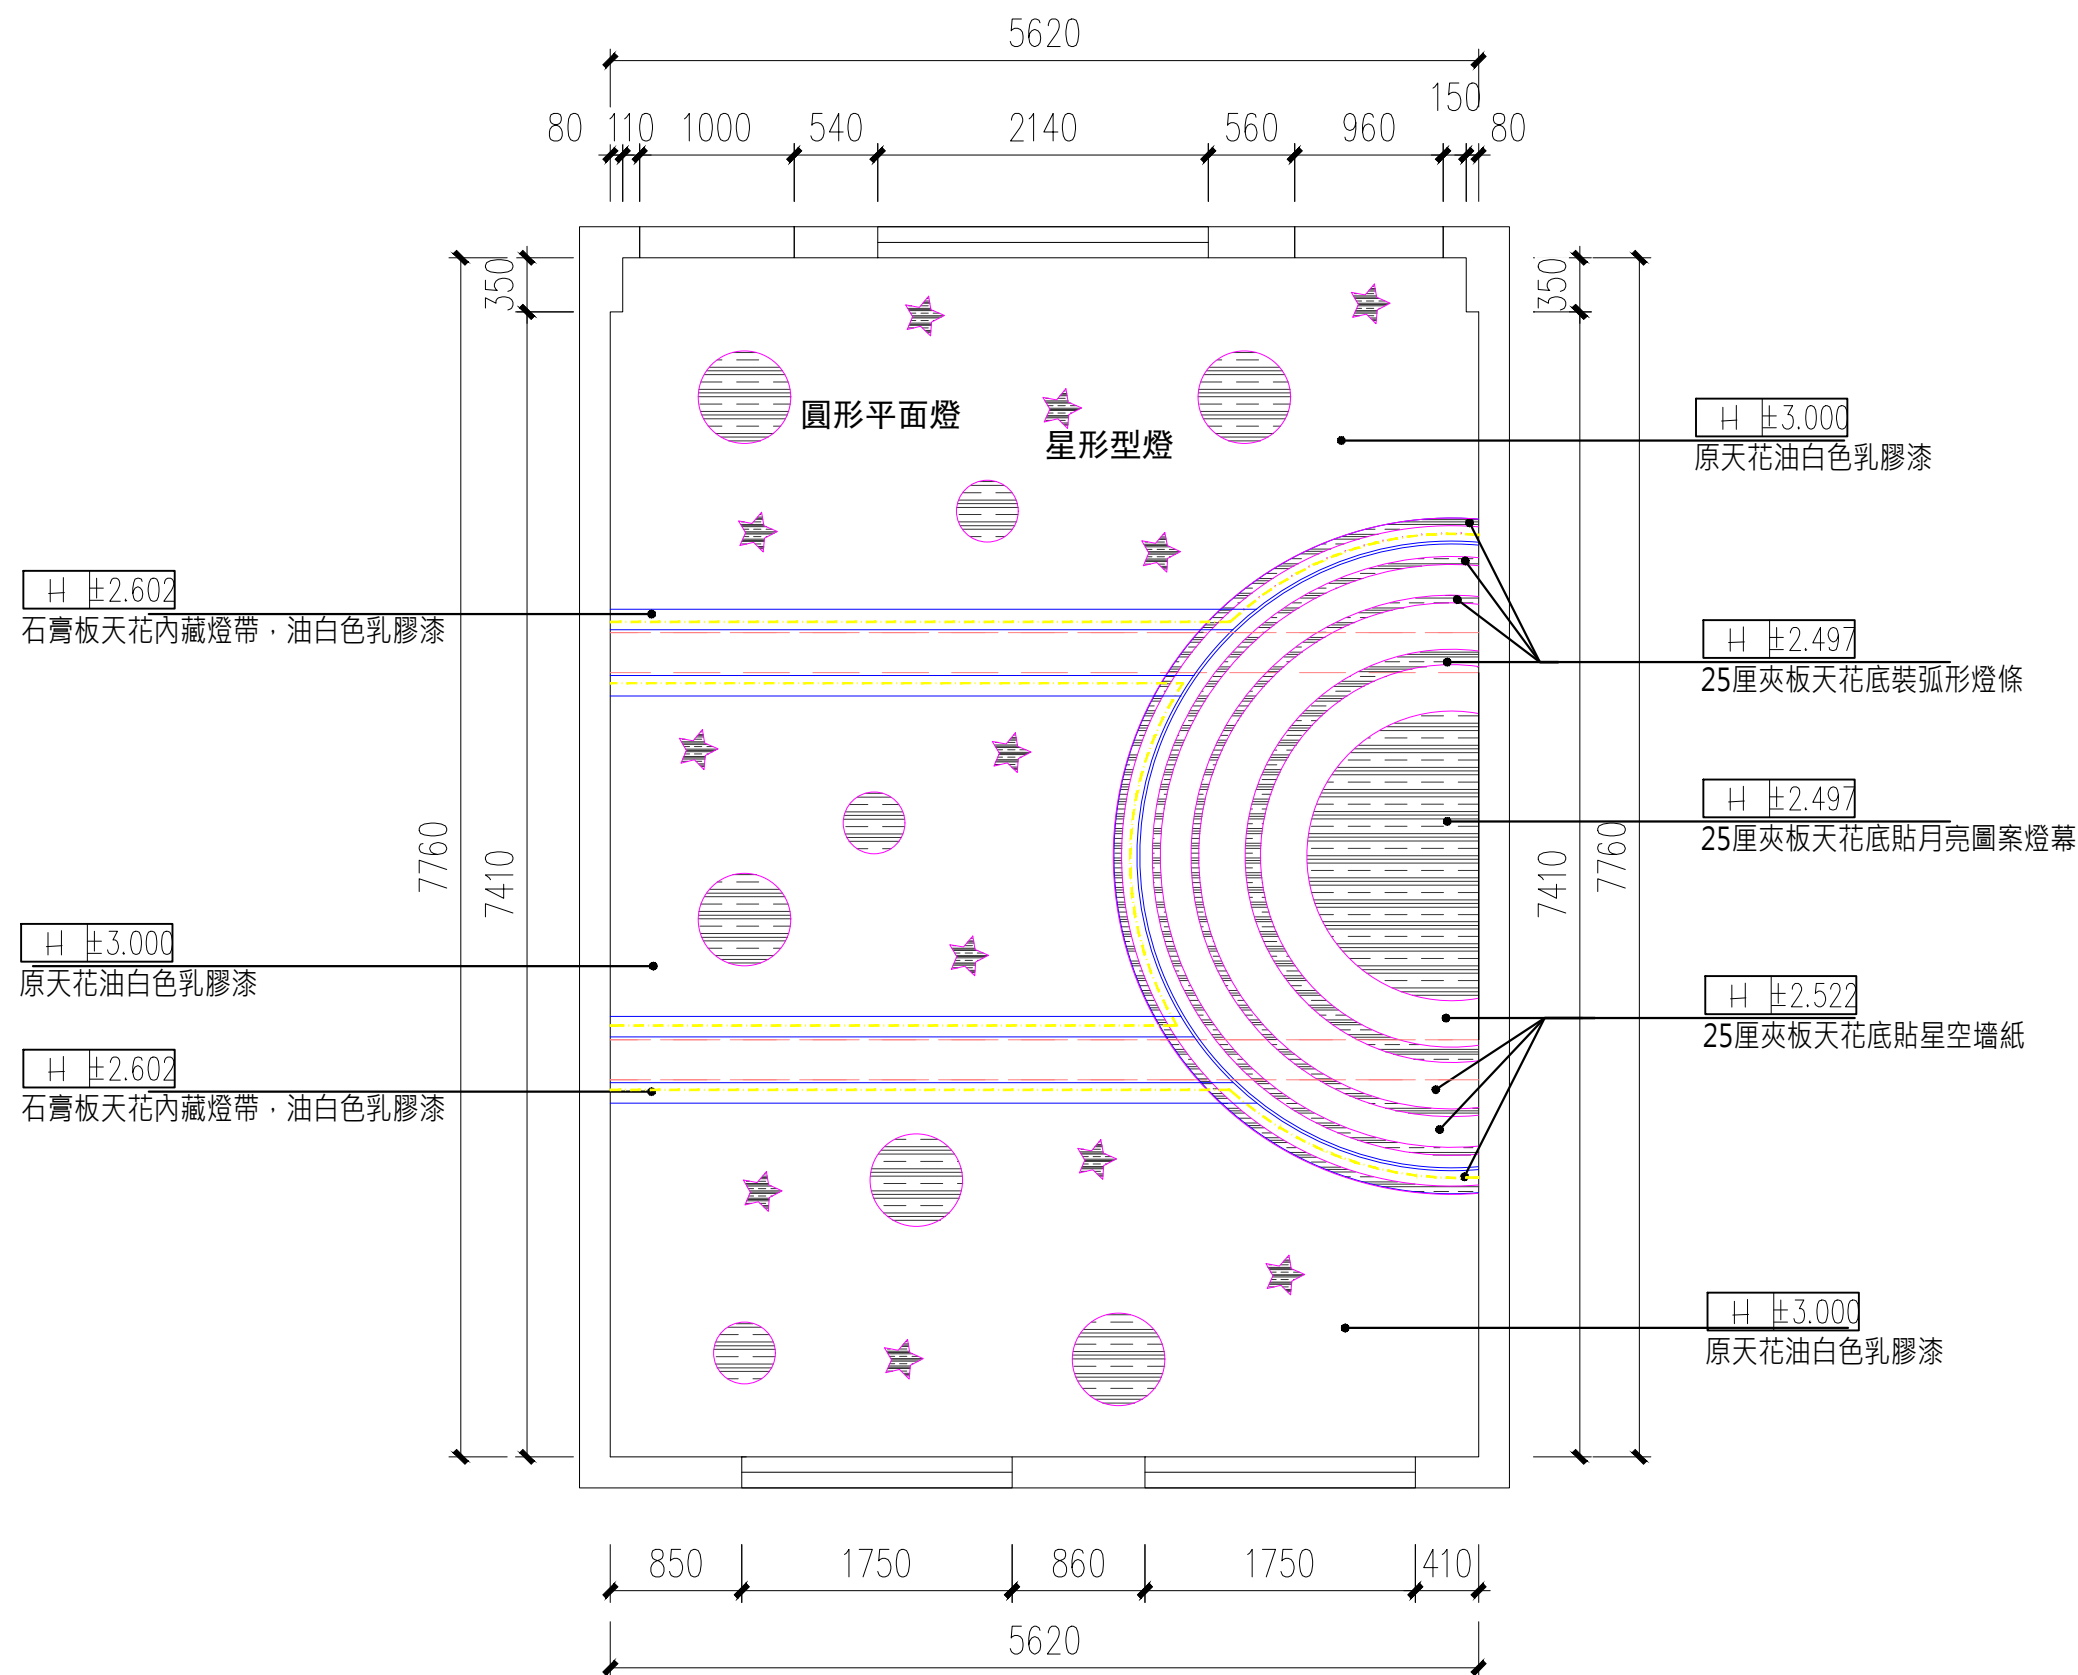

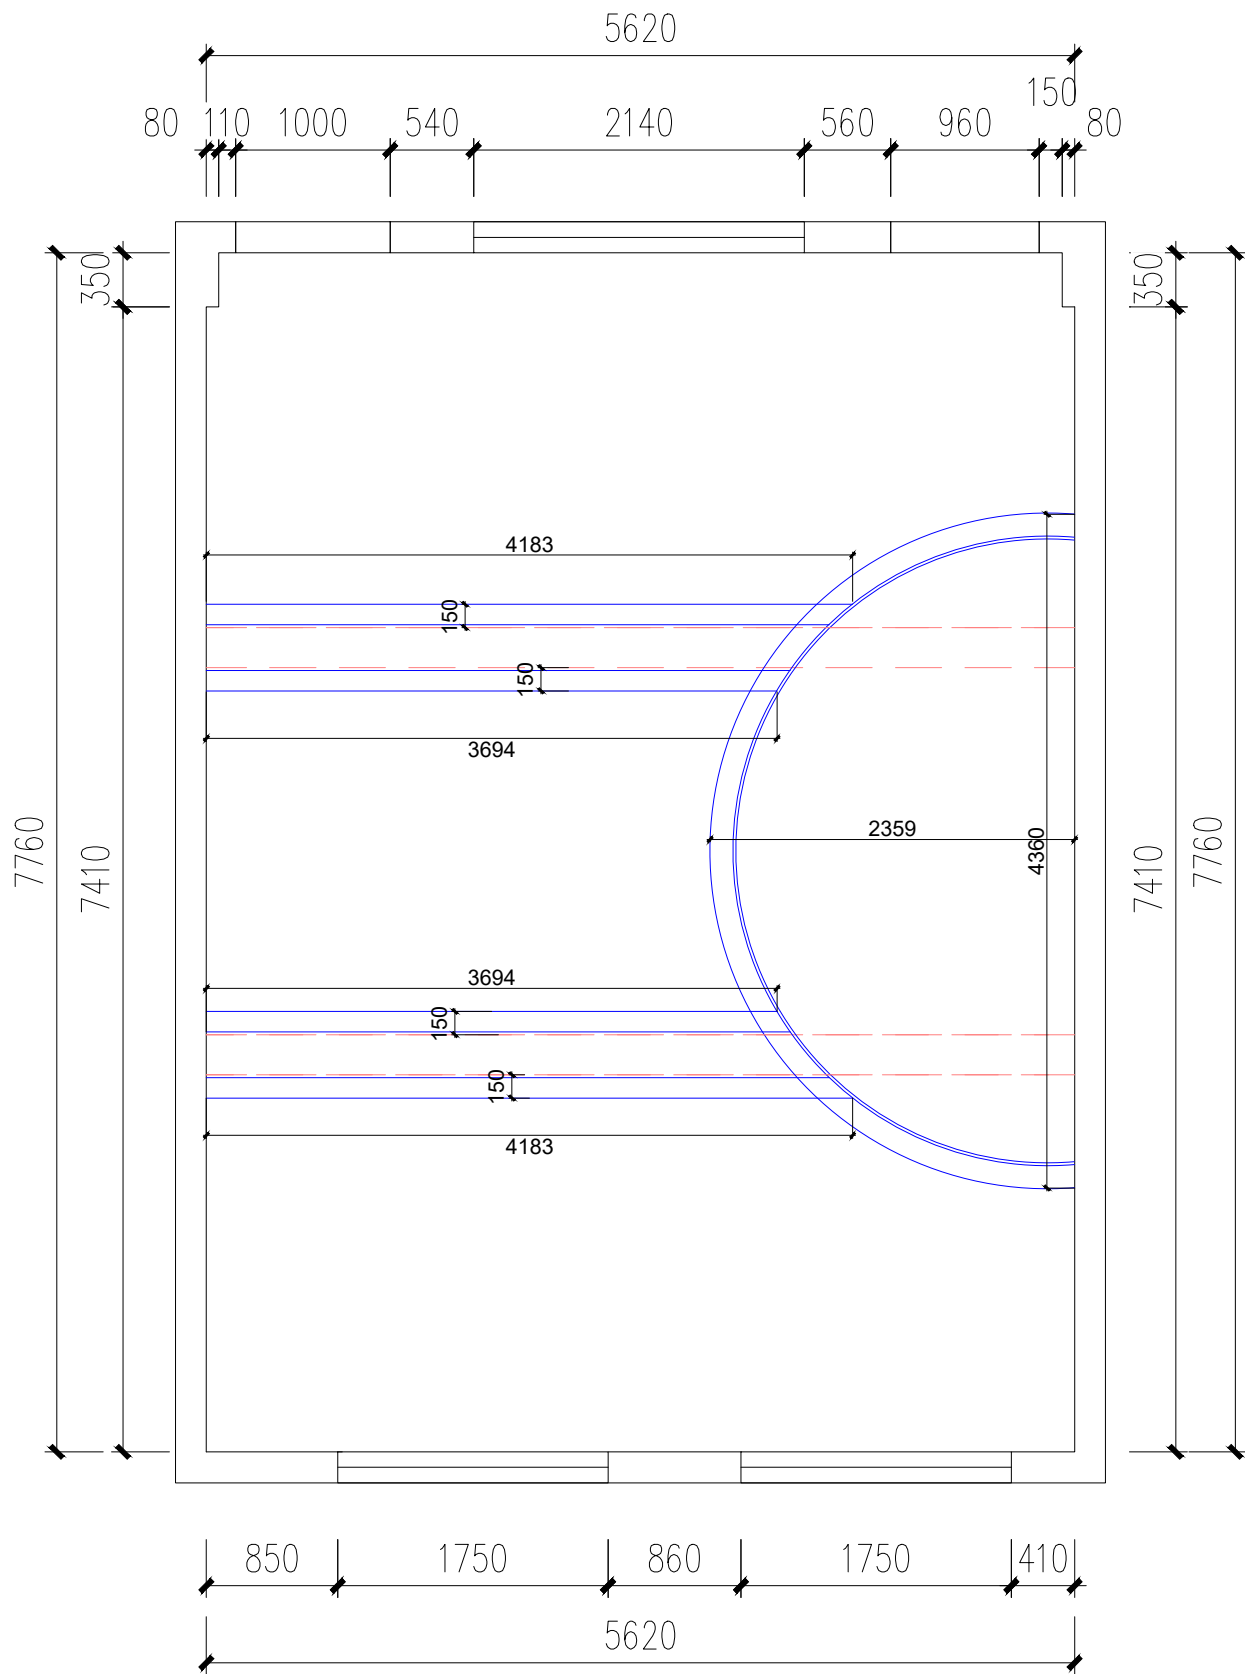

Richmond

Richmond equipment

Interior Design Co., Ltd.

裕悅室內設計有限公司

工程名稱

PROJECT

聖德蘭課室

圖名

TITLE

108室（星空）天花尺寸圖

設計師

DESIGNER

BRAD

繪圖

DRAWING

校對

CHECKED

版本

VERSION

1.0

圖紙規格

SIZE

A3

比例

SCALE

1:50

日期

DATE

2026/07/02

工程編號

PROJECT NO

圖號


DRAWING NO.

P06

張數

SHEET NO.

06/8

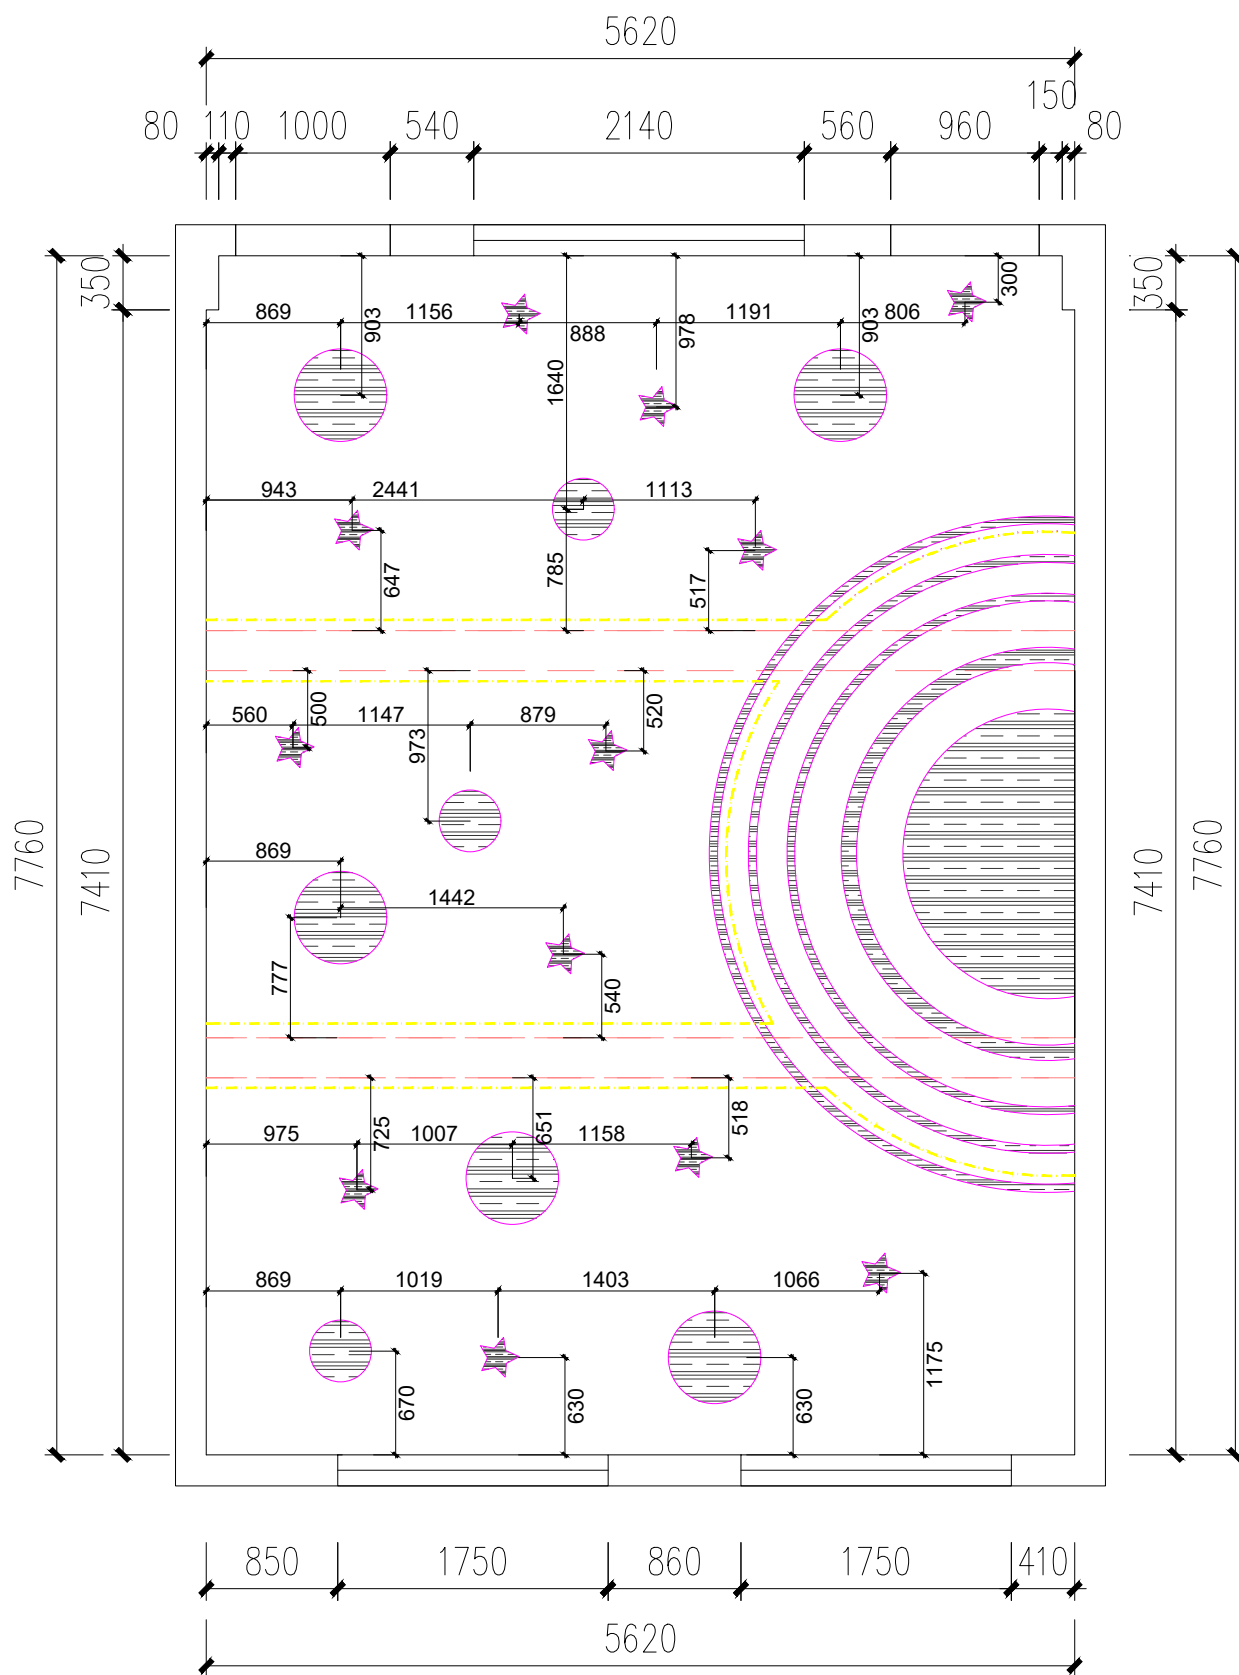

Richmond

Rich your enjoyment

Interior Design Co., Ltd.

裕悅室內設計有限公司

工程名稱

PROJECT

聖德蘭課室

圖名

TITLE

108室 (星空) 燈具定位圖

設計師

DESIGNER

BRAD

繪圖

DRAWING

校對

CHECKED

版本

VERSION

1.0

圖紙規格

SIZE

A3

比例

SCALE

1:50

日期

DATE

2026/07/02

工程編號

PROJECT NO

圖號

DRAWING NO.


P07

張數

SHEET NO.

07/8

- C-A1：圓形平面燈
- C-A2：星形燈
- C-A3：燈槽燈帶
- C-A3：弧形線條燈及月亮燈幕

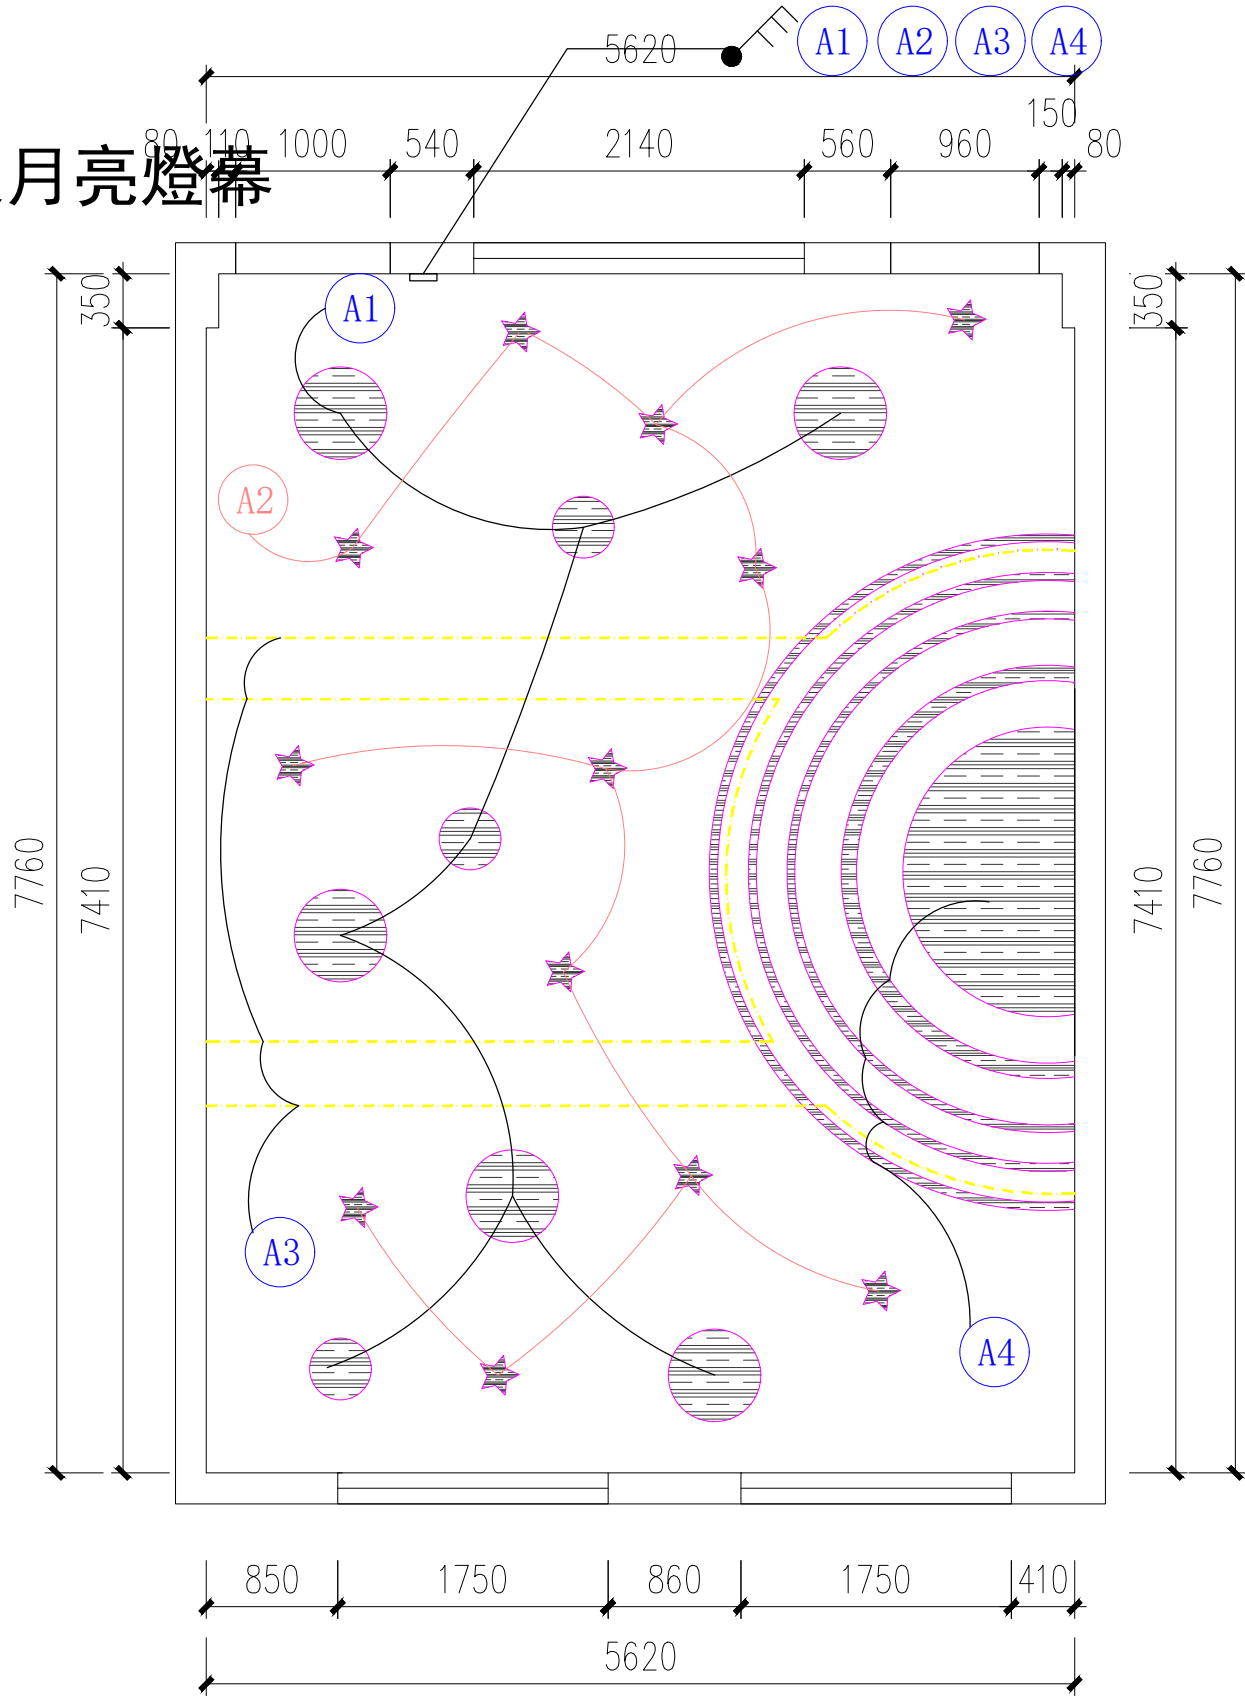

Richmond Richmond Richmond Richmond Interior Design Co., Ltd. 裕悅室內設計有限公司	
工程名稱 PROJECT 聖德蘭課室	
圖名 TITLE 108室（星空）開關佈置圖	
設計師 DESIGNER	BRAD
繪圖 DRAWING	
校對 CHECKED	
版本 VERSION	1.0
圖紙規格 SIZE	A3
比例 SCALE	1:50
日期 DATE	2026/07/02
工程編號 PROJECT NO	
圖號 DRAWING NO.	P08
張數 SHEET NO.	08/8

H~G05-A (星空)



H~G05-B (星空)



I~G06-A（森林）



I~G06-B（森林）



J~G07-A (海洋)



J~G07-B (海洋)



K~106-A (海洋)



K~106-B (海洋)



L~107-A（森林）



L~107-B（森林）




M~108-A (星空)



M~108-B (星空)



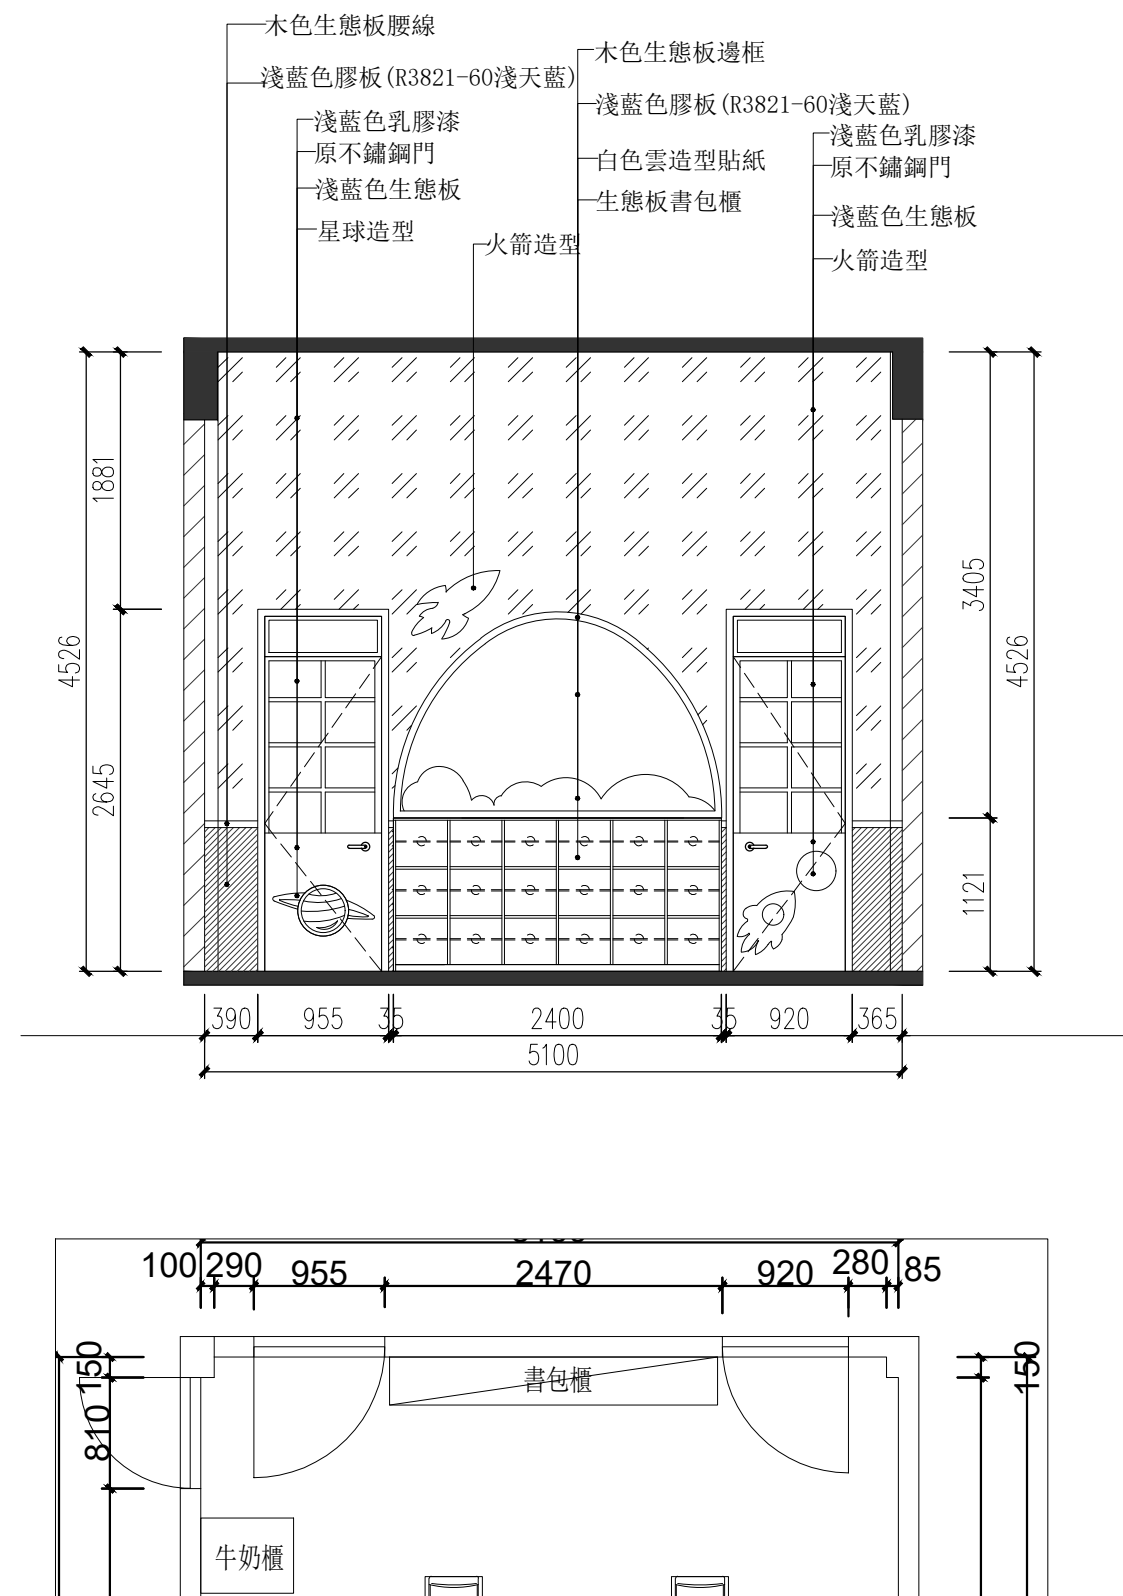

Richmond
Risk your equipment

Interior Design Co., Ltd.
裕悅室內設計有限公司

工程名稱
PROJECT

聖德蘭課室

圖名
TITLE

G05室(K1, 星空) A立面圖

設計師
DESIGNER

BRAD

繪圖
DRAWING

校對
CHECKED

版本
VERSION

1.0

圖紙規格
SIZE

A3

比例
SCALE

1:50

日期
DATE

03/07/2026



工程編號
PROJECT NO

圖號
DRAWING NO.

EL01

張數
SHEET NO.

01 /4

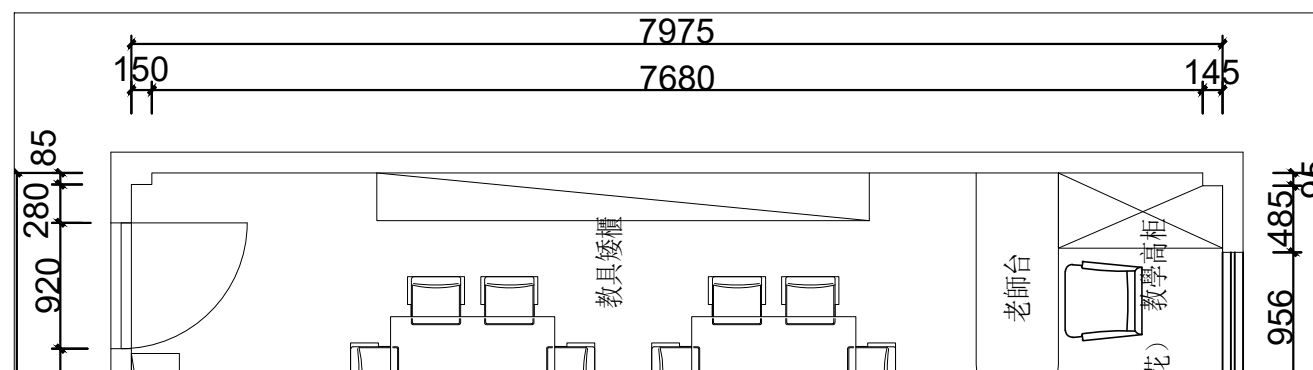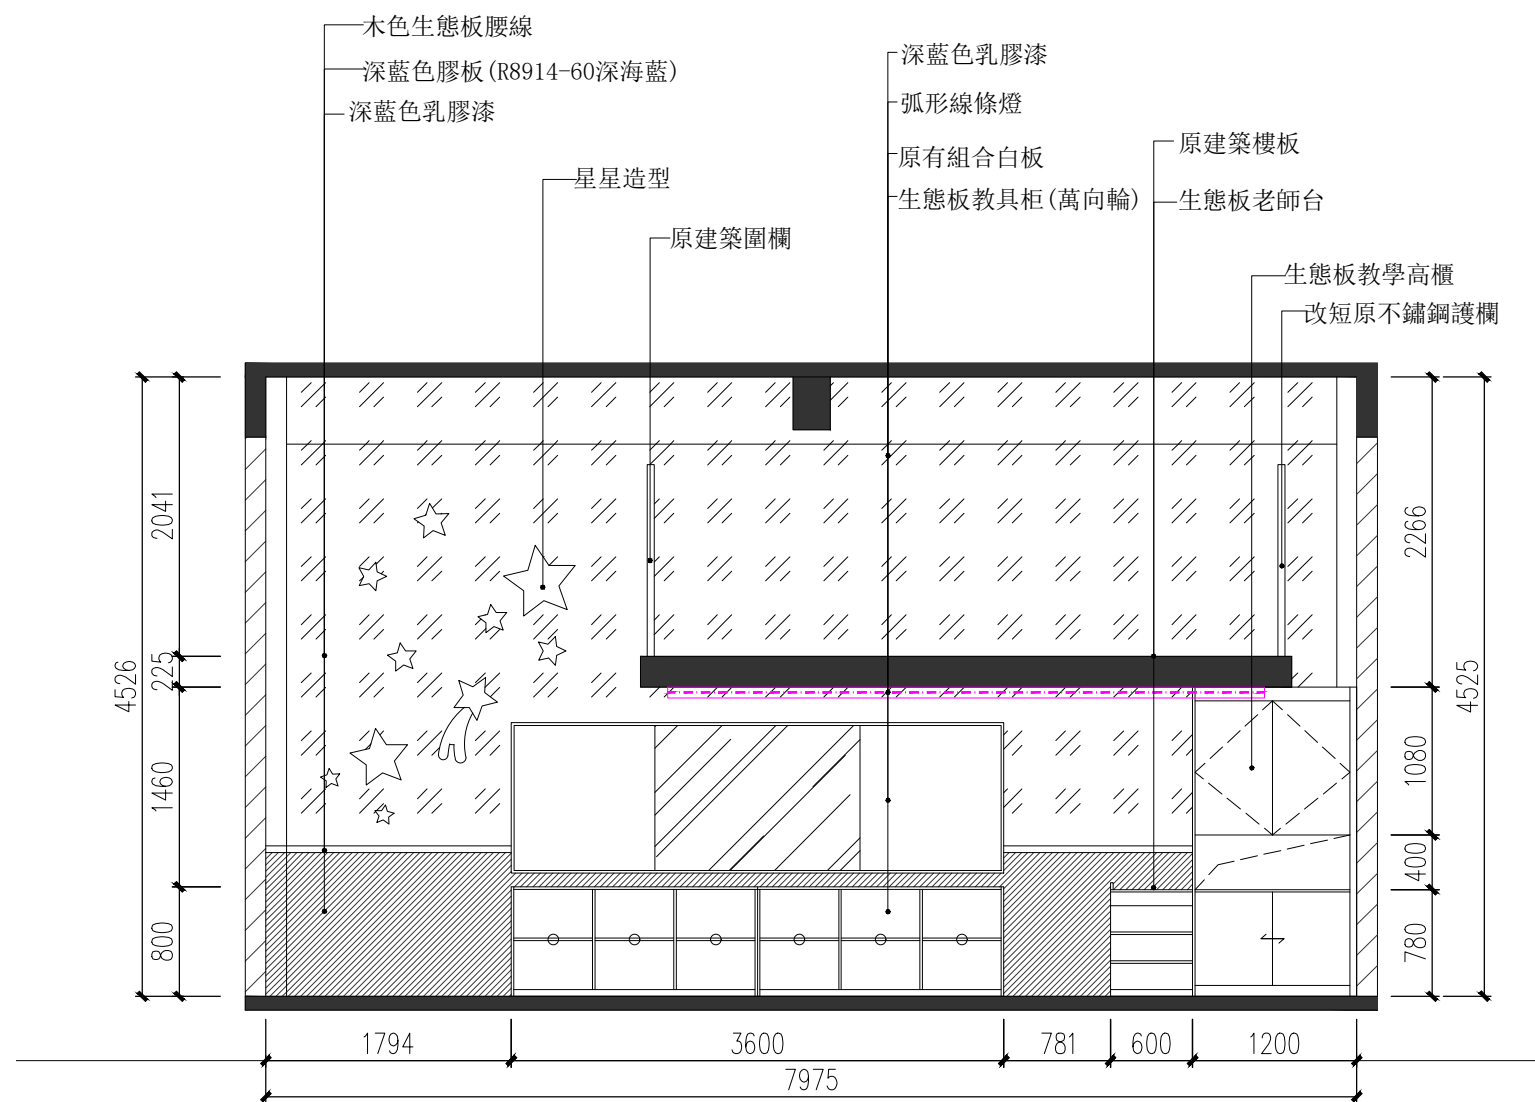

Richmond
Risk your equipment

Interior Design Co., Ltd.
裕悅室內設計有限公司

工程名稱
PROJECT

聖德蘭課室

圖名
TITLE

G05室(K1, 星空) B立面圖

設計師
DESIGNER

BRAD

繪圖
DRAWING

校對
CHECKED

版本
VERSION

1.0

圖紙規格
SIZE

A3

比例
SCALE

1:50

日期
DATE

03/07/2026


工程編號
PROJECT NO

圖號
DRAWING NO.

EL02

張數
SHEET NO.

02 /4

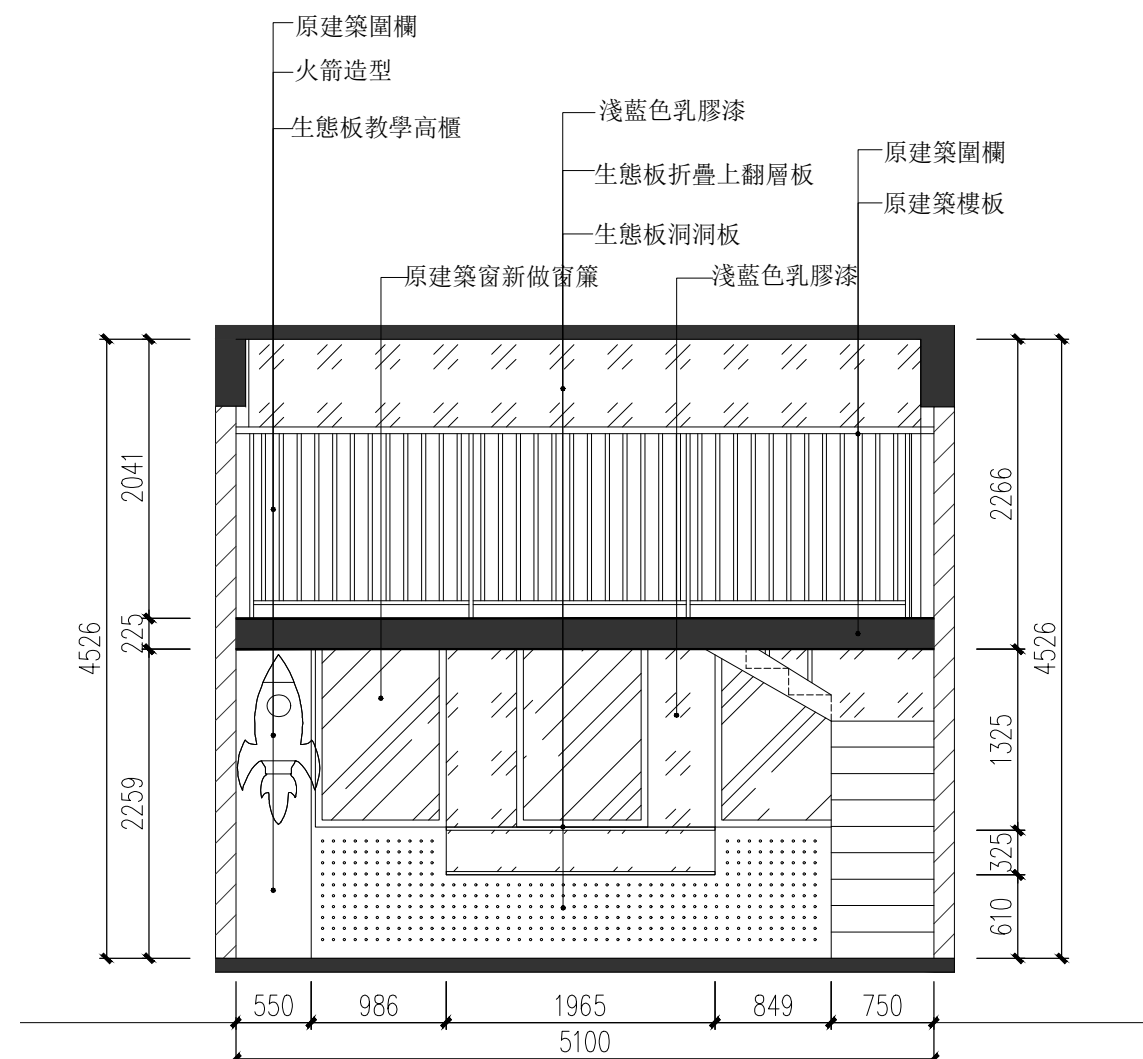

Interior Design Co., Ltd.
裕悅室內設計有限公司

工程名稱
PROJECT

聖德蘭課室

圖名
TITLE

G05室(K1, 星空) C立面圖

設計師
DESIGNER BRAD

繪圖
DRAWING

校對
CHECKED

版本
VERSION 1.0

圖紙規格
SIZE A3


比例
SCALE 1:50

日期
DATE 03/07/2026

工程編號
PROJECT NO

圖號
DRAWING NO. EL03

張數
SHEET NO. 03 /4

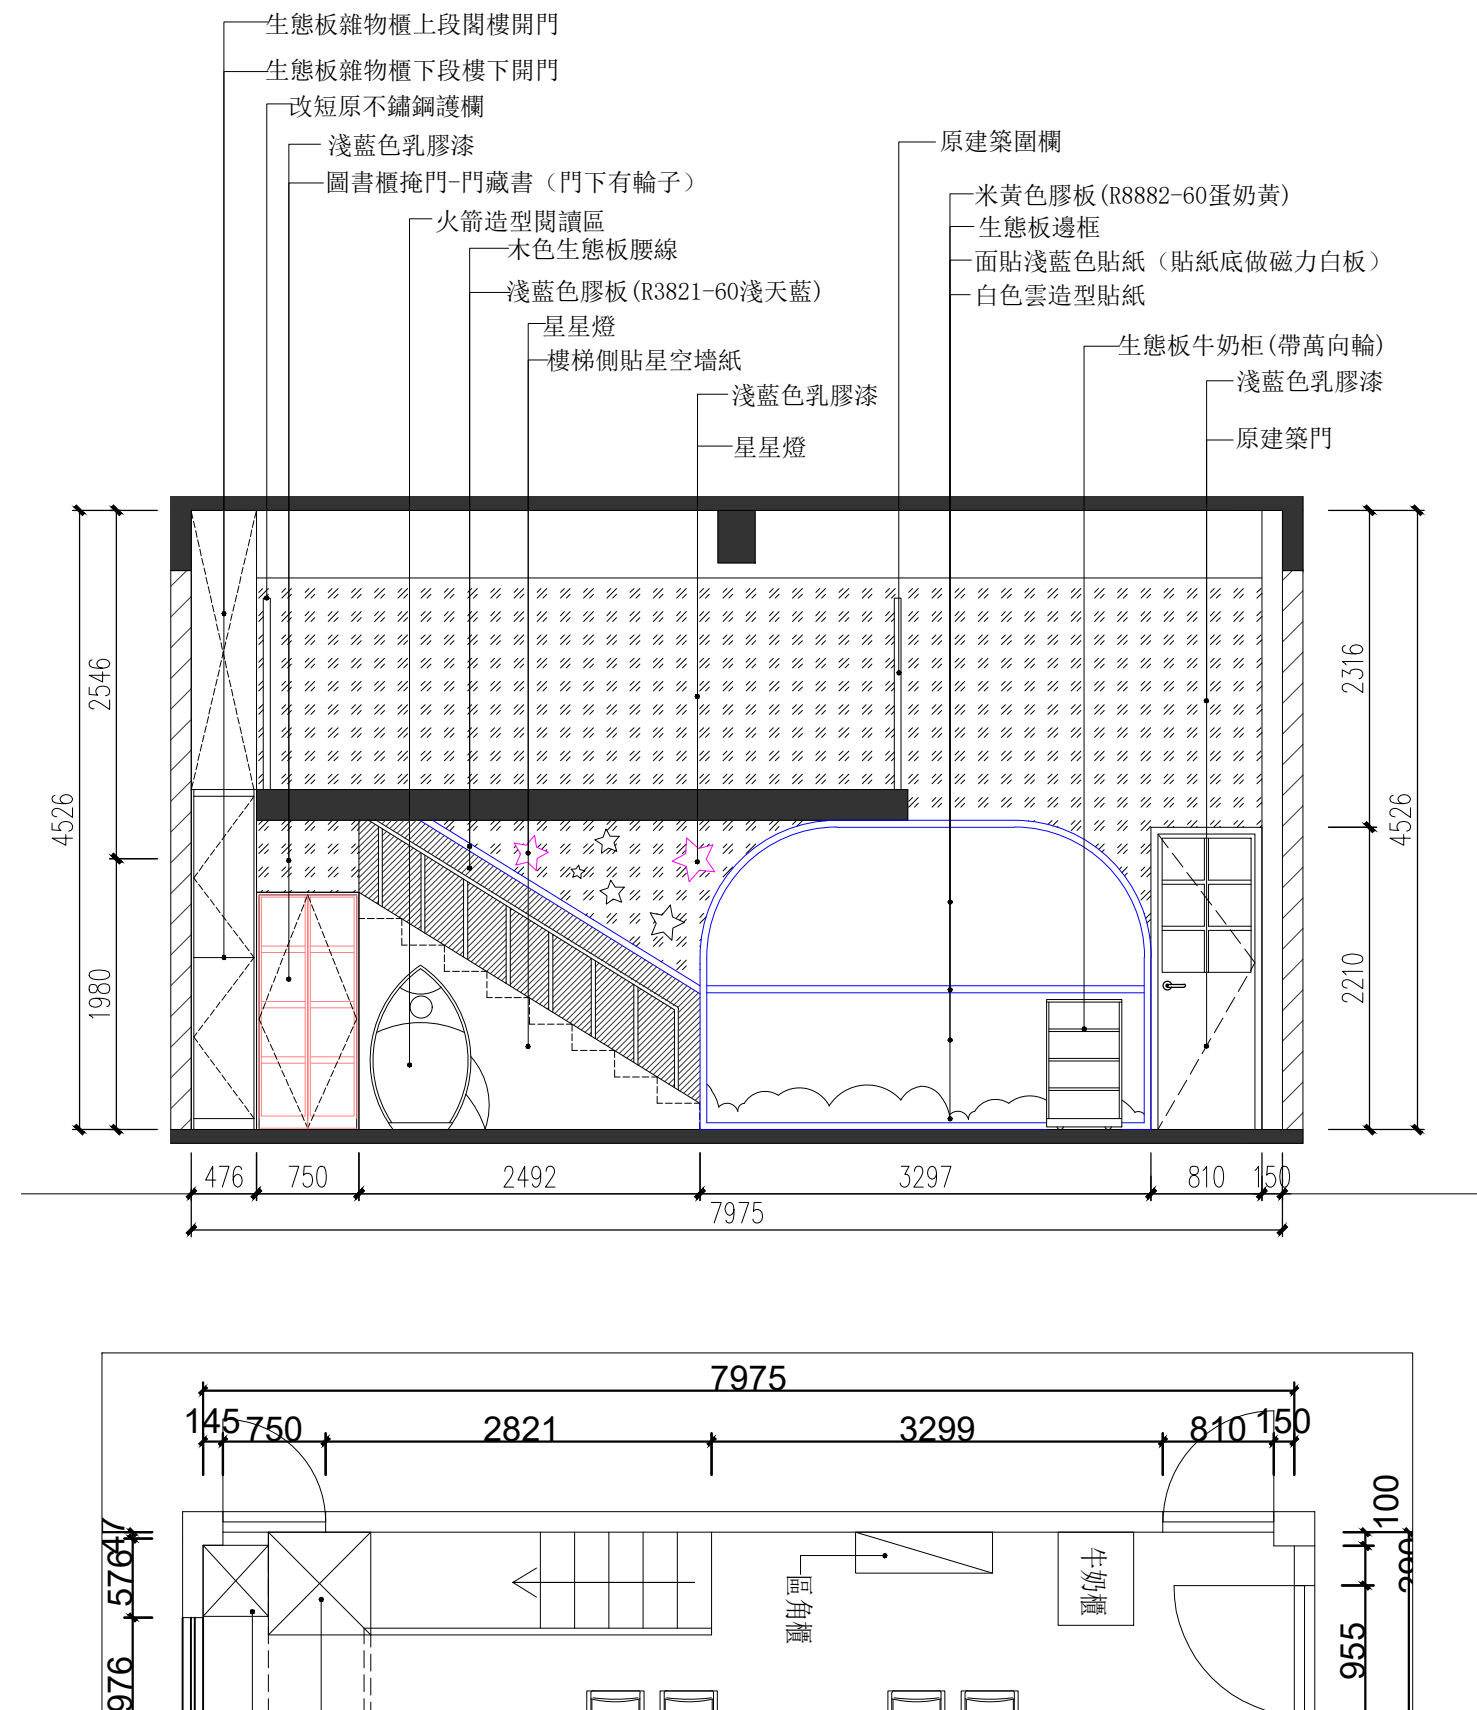

Richmond
Risk your equipment

Interior Design Co., Ltd.
裕悅室內設計有限公司

工程名稱
PROJECT

聖德蘭課室

圖名
TITLE

G05室(K1, 星空) D立面圖

設計師
DESIGNER BRAD

繪圖
DRAWING

校對
CHECKED

版本
VERSION 1.0

圖紙規格
SIZE A3


比例
SCALE 1:50

日期
DATE 03/07/2026

工程編號
PROJECT NO

圖號
DRAWING NO. EL04

張數
SHEET NO. 04 /4

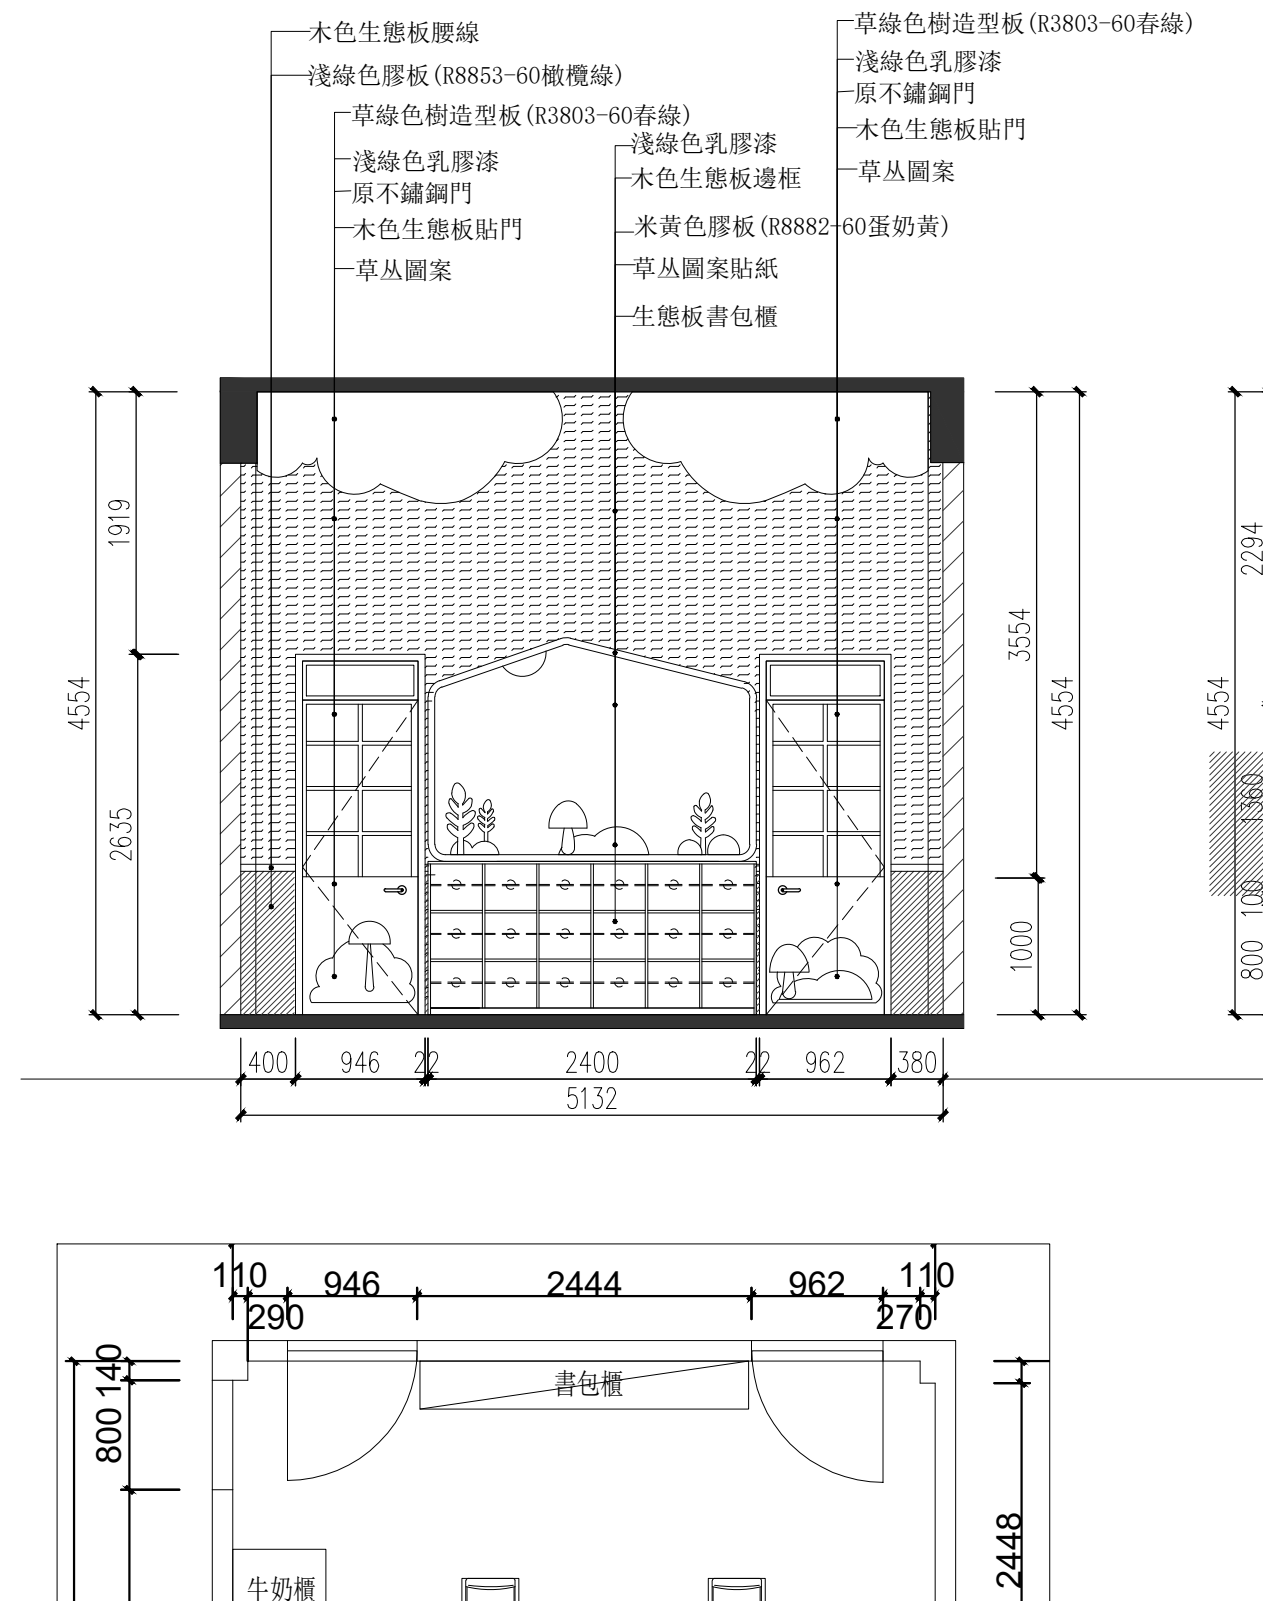

Richmond
Risk your equipment

Interior Design Co., Ltd.
裕悅室內設計有限公司

工程名稱
PROJECT

聖德蘭課室

圖名
TITLE

G06室(K2, 森林) A立面圖

設計師
DESIGNER BRAD

繪圖
DRAWING

校對
CHECKED

版本
VERSION 1.0

圖紙規格
SIZE A3



比例
SCALE 1:50

日期
DATE 03/07/2026

工程編號
PROJECT NO

圖號
DRAWING NO. EL01

張數
SHEET NO. 01 /4

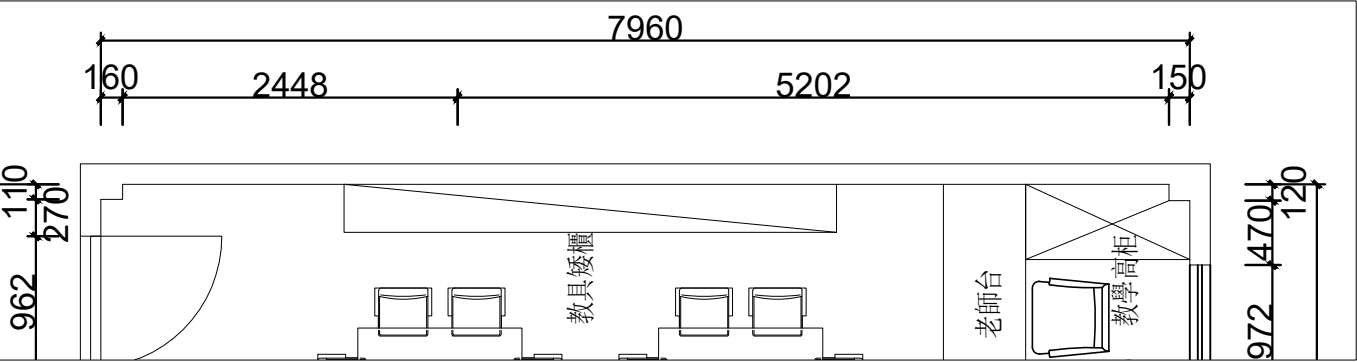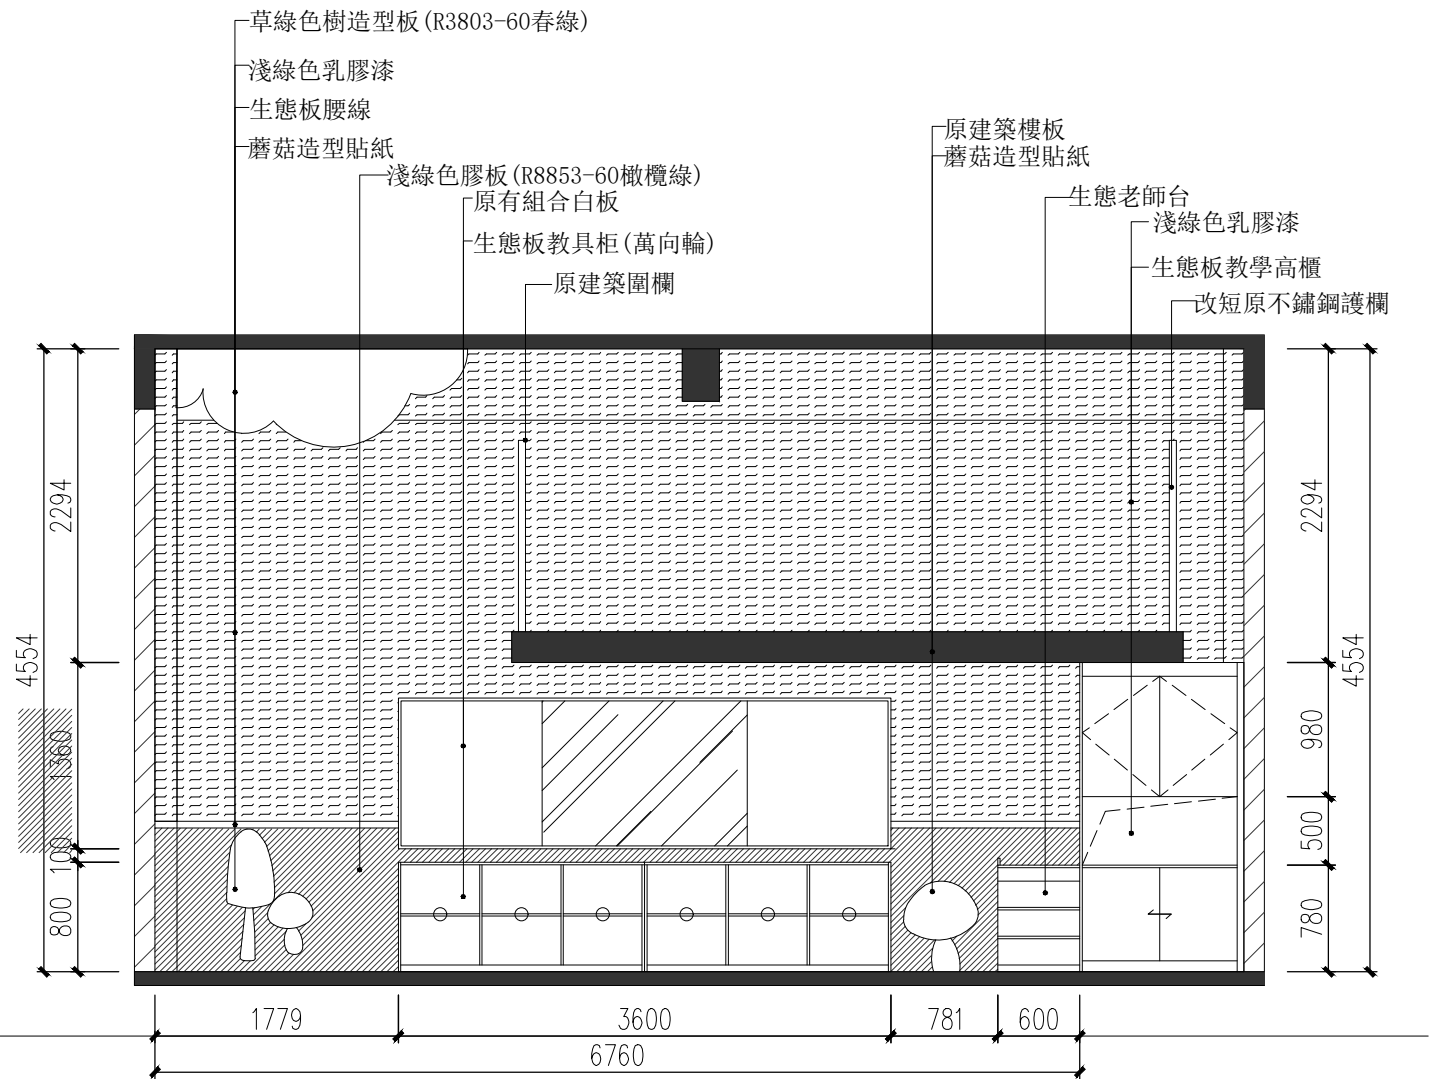

Interior Design Co., Ltd.
裕悅室內設計有限公司

工程名稱

PROJECT

聖德蘭課室

圖名

TITLE

G06室 (K2, 森林) B立面圖

設計師

DESIGNER

BRAD

繪圖

DRAWING

校對

CHECKED

版本

VERSION

1.0

圖紙規格

SIZE

A3

比例

SCALE

1:50

日期

DATE

03/07/2026

工程編號

PROJECT NO

圖號



DRAWING NO.

EL02

張數

SHEET NO.

02 /4

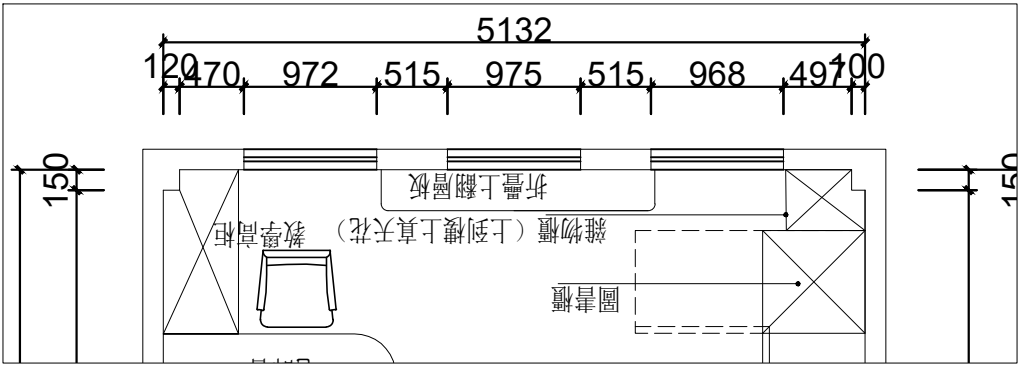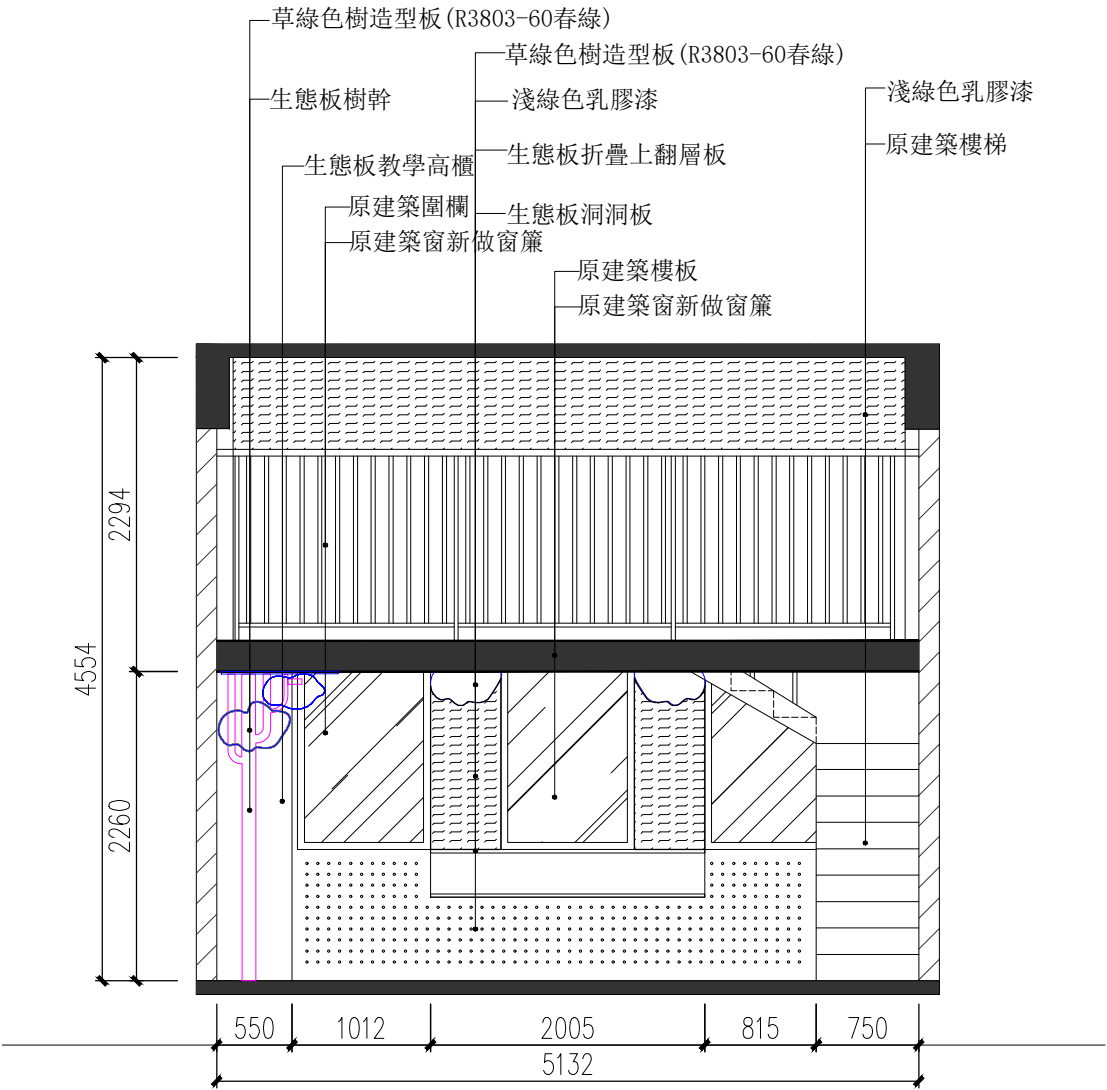

Richmond

Rich gear equipment

Interior Design Co., Ltd.
裕悅室內設計有限公司

工程名稱

PROJECT

聖德蘭課室

圖名

TITLE

G06室(K2, 森林) C立面圖

設計師

DESIGNER

BRAD

繪圖

DRAWING

校對

CHECKED

版本

VERSION

1.0

圖紙規格

SIZE

A3

比例

SCALE

1:50

日期

DATE

03/07/2026

工程編號

PROJECT NO

圖號


DRAWING NO.

EL03

張數

SHEET NO.

03 /4

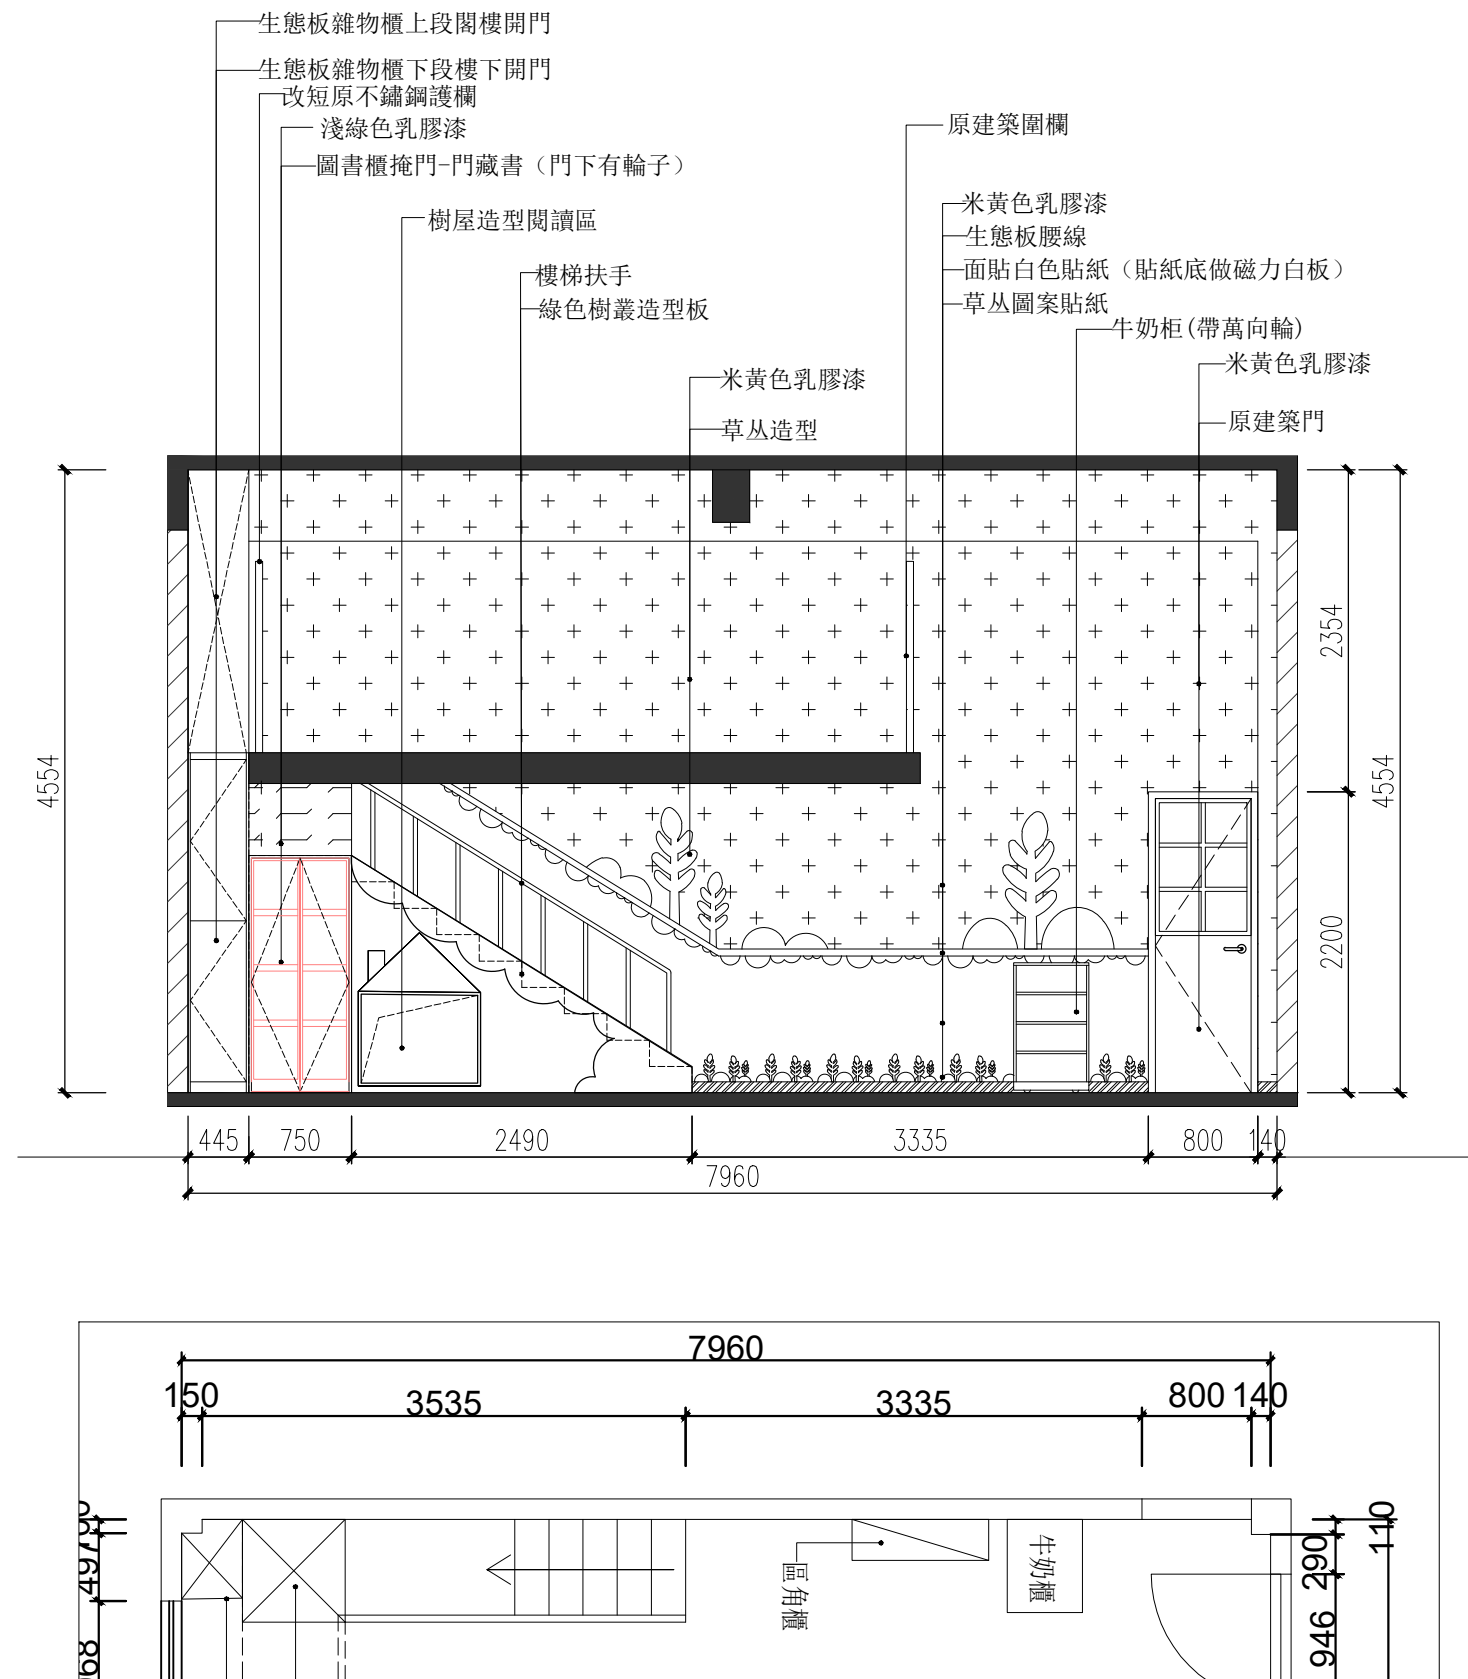

Richmond
Risk your equipment

Interior Design Co., Ltd.
裕悅室內設計有限公司

工程名稱
PROJECT

聖德蘭課室

圖名
TITLE

G06室(K2, 森林) D立面圖

設計師
DESIGNER BRAD

繪圖
DRAWING

校對
CHECKED

版本
VERSION 1.0

圖紙規格
SIZE A3


比例
SCALE 1:50

日期
DATE 03/07/2026

工程編號
PROJECT NO

圖號
DRAWING NO. EL04

張數
SHEET NO. 04 /4

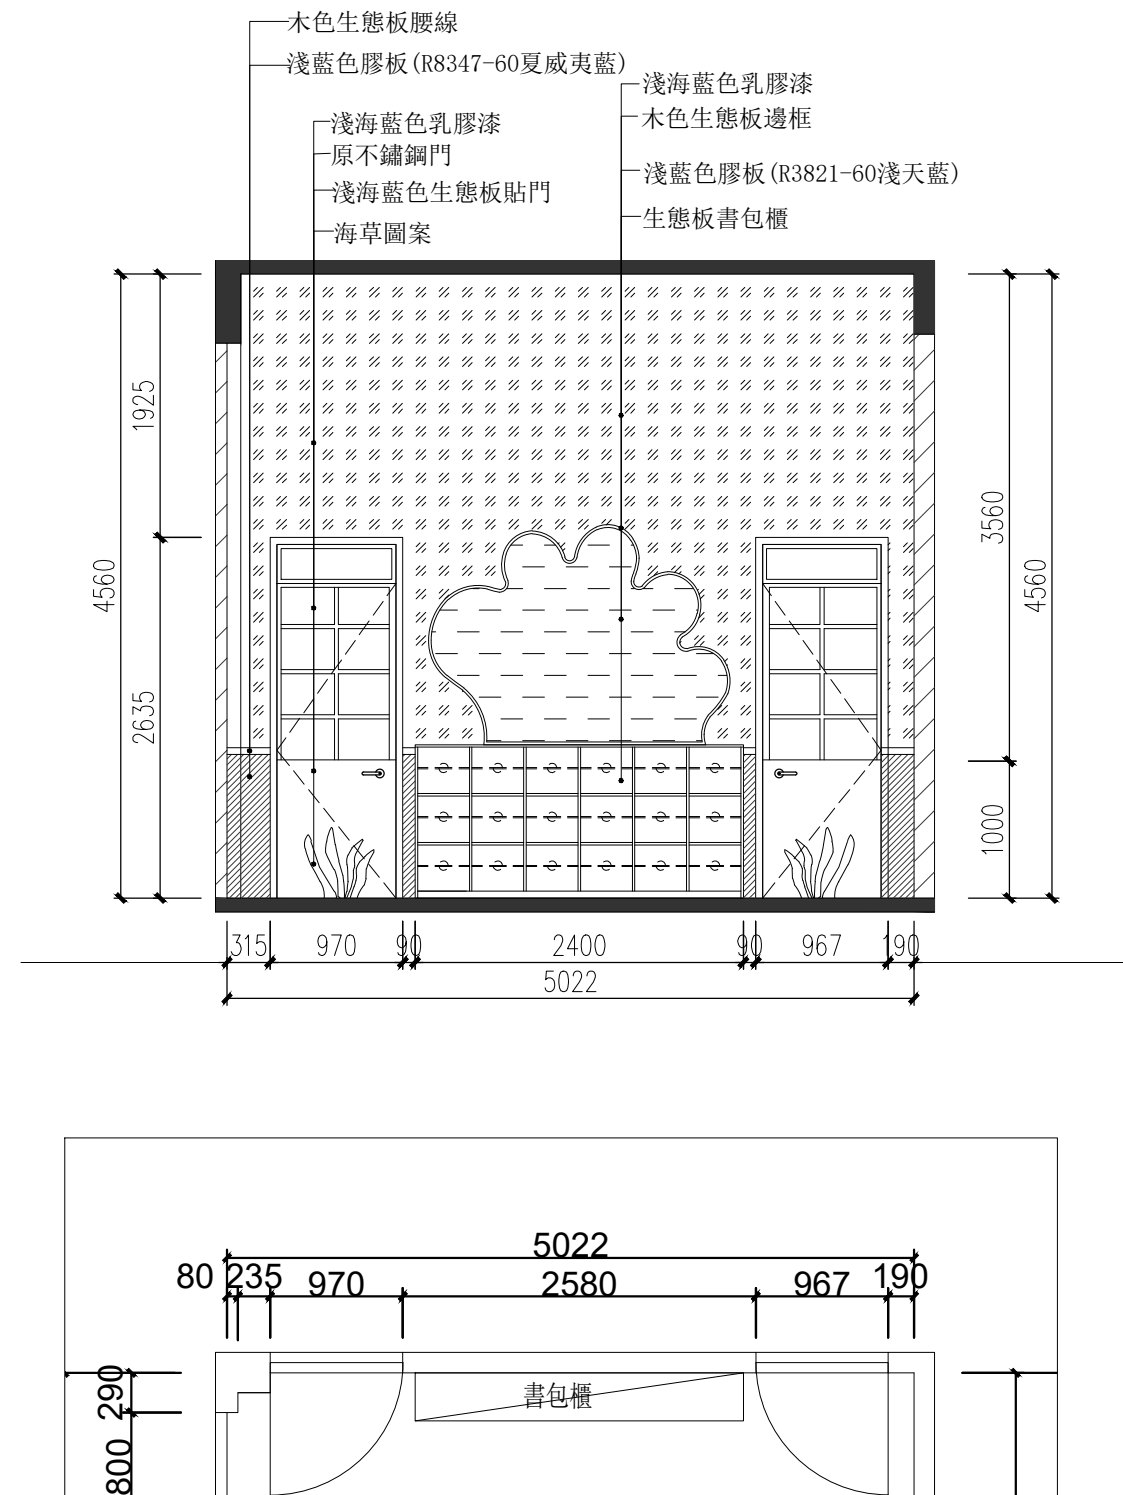

Interior Design Co., Ltd.
裕悅室內設計有限公司

工程名稱
PROJECT

聖德蘭課室

圖名
TITLE

G07室(K3, 海洋) A立面圖

設計師
DESIGNER BRAD

繪圖
DRAWING

校對
CHECKED

版本
VERSION 1.0

圖紙規格
SIZE A3



比例
SCALE 1:50

日期
DATE 03/07/2026

工程編號
PROJECT NO

圖號
DRAWING NO. EL01

張數
SHEET NO. 01 /4

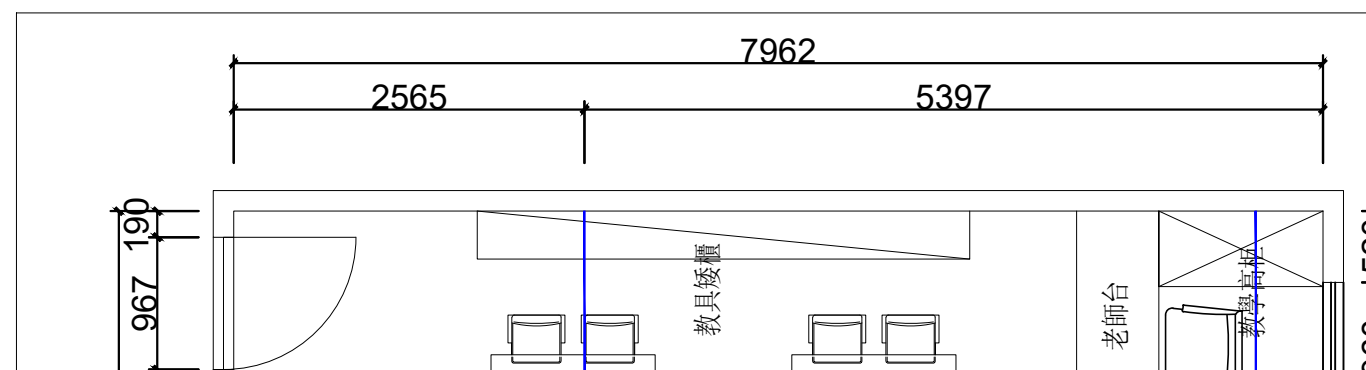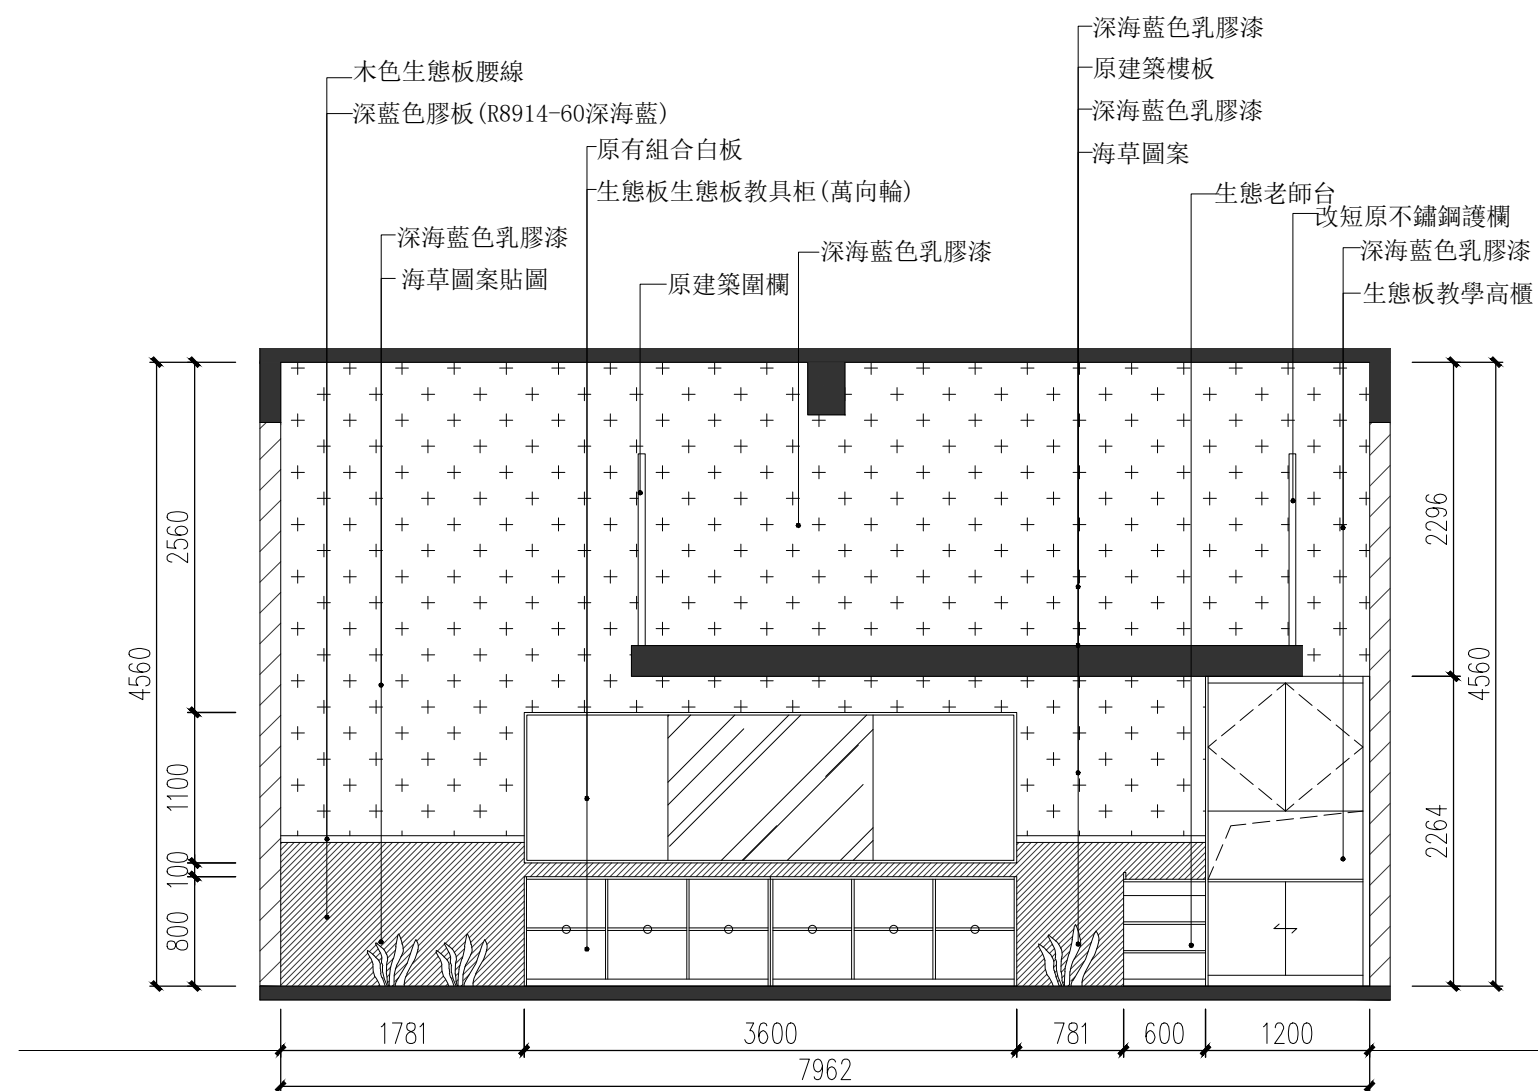

Richmond
Risk your equipment

Interior Design Co., Ltd.
裕悅室內設計有限公司

工程名稱
PROJECT

聖德蘭課室

圖名
TITLE

G07室(K3, 海洋) B立面圖

設計師
DESIGNER BRAD

繪圖
DRAWING

校對
CHECKED

版本
VERSION 1.0

圖紙規格
SIZE A3

比例
SCALE 1:50

日期
DATE 03/07/2026

工程編號
PROJECT NO

圖號
DRAWING NO. EL02

張數
SHEET NO. 02 /4

Richmond

Risk goes everywhere

Interior Design Co., Ltd.
裕悅室內設計有限公司

工程名稱

PROJECT

聖德蘭課室

圖名

TITLE

G07室(K3, 海洋) C立面圖

設計師

DESIGNER

BRAD

繪圖

DRAWING

校對

CHECKED

版本

VERSION

1.0

圖紙規格

SIZE

A3

比例

SCALE

1:50

日期

DATE

03/07/2026

工程編號

PROJECT NO

圖號



DRAWING NO.



EL03

張數

SHEET NO.

03 /4

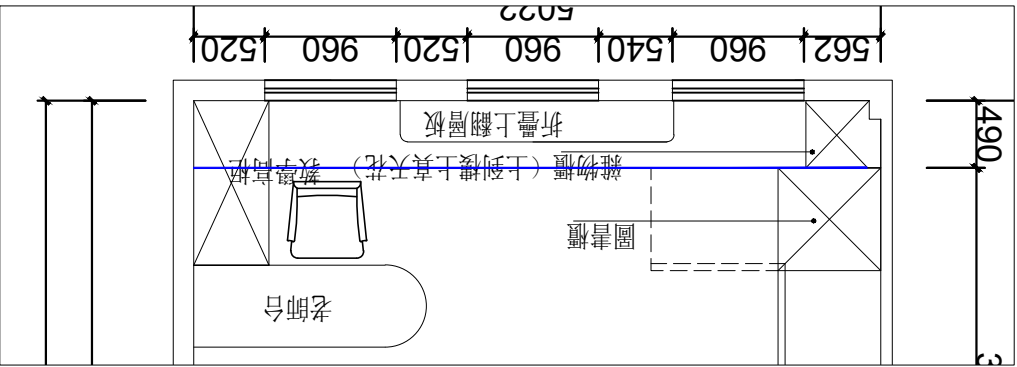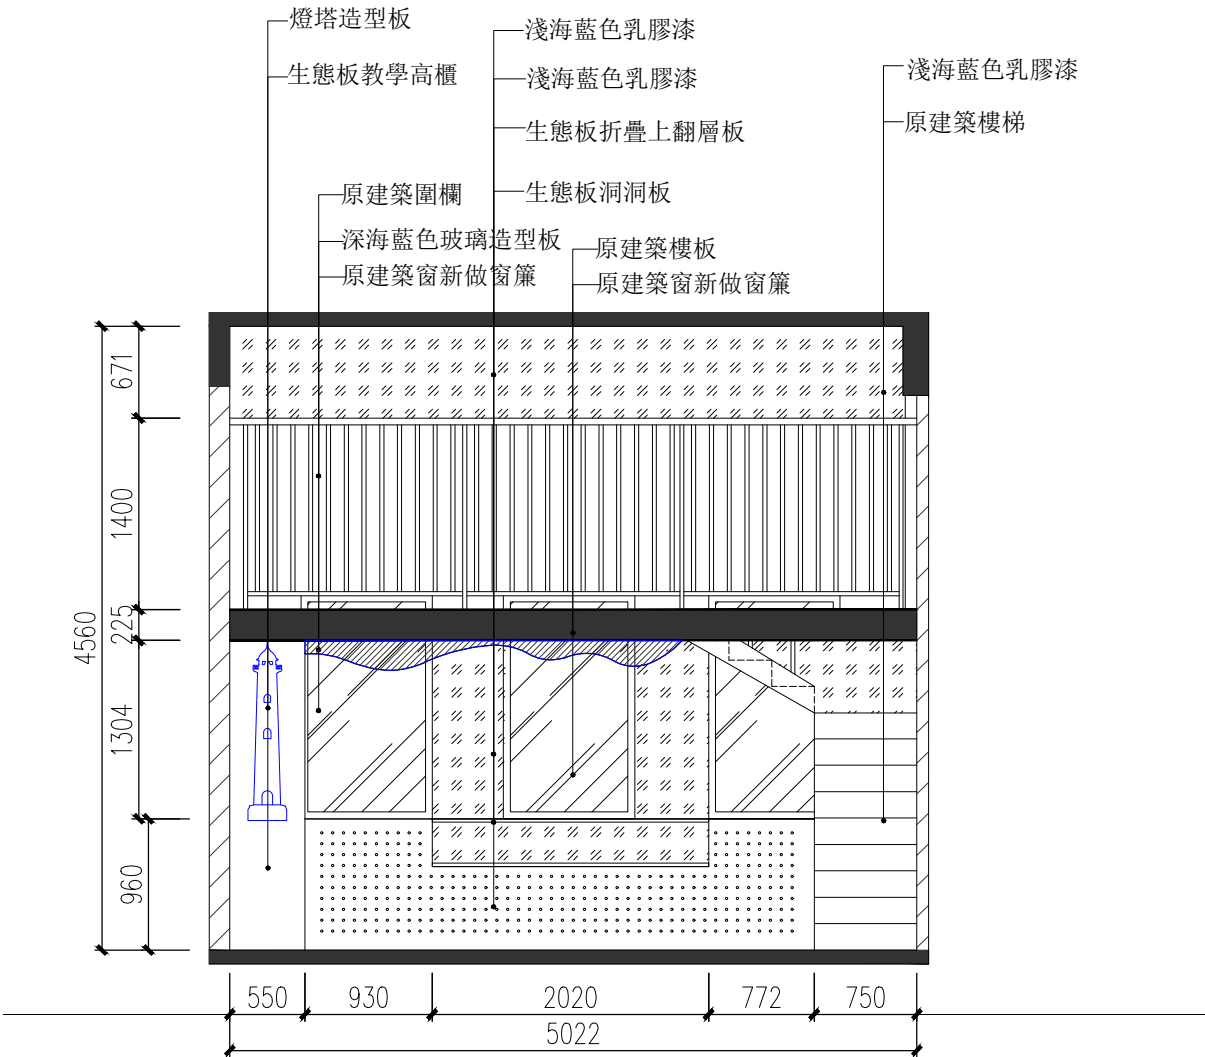

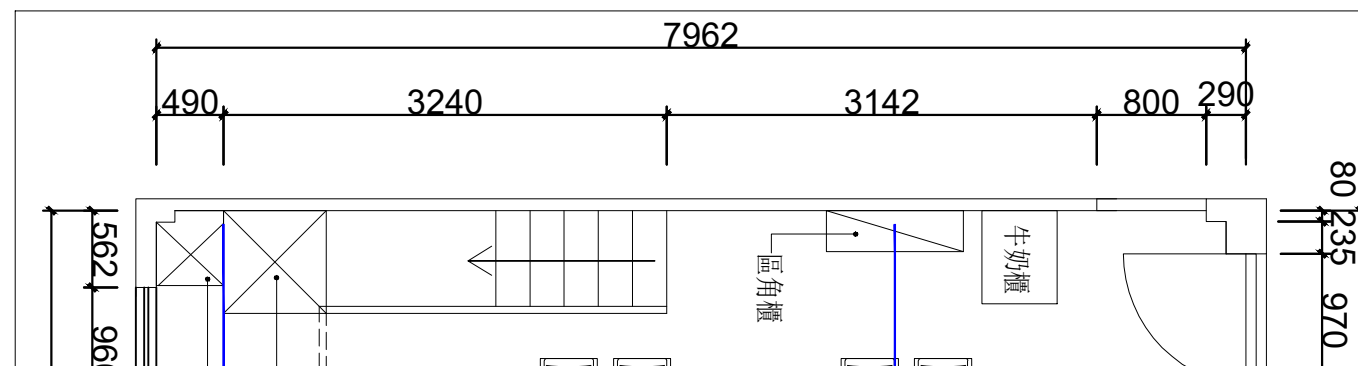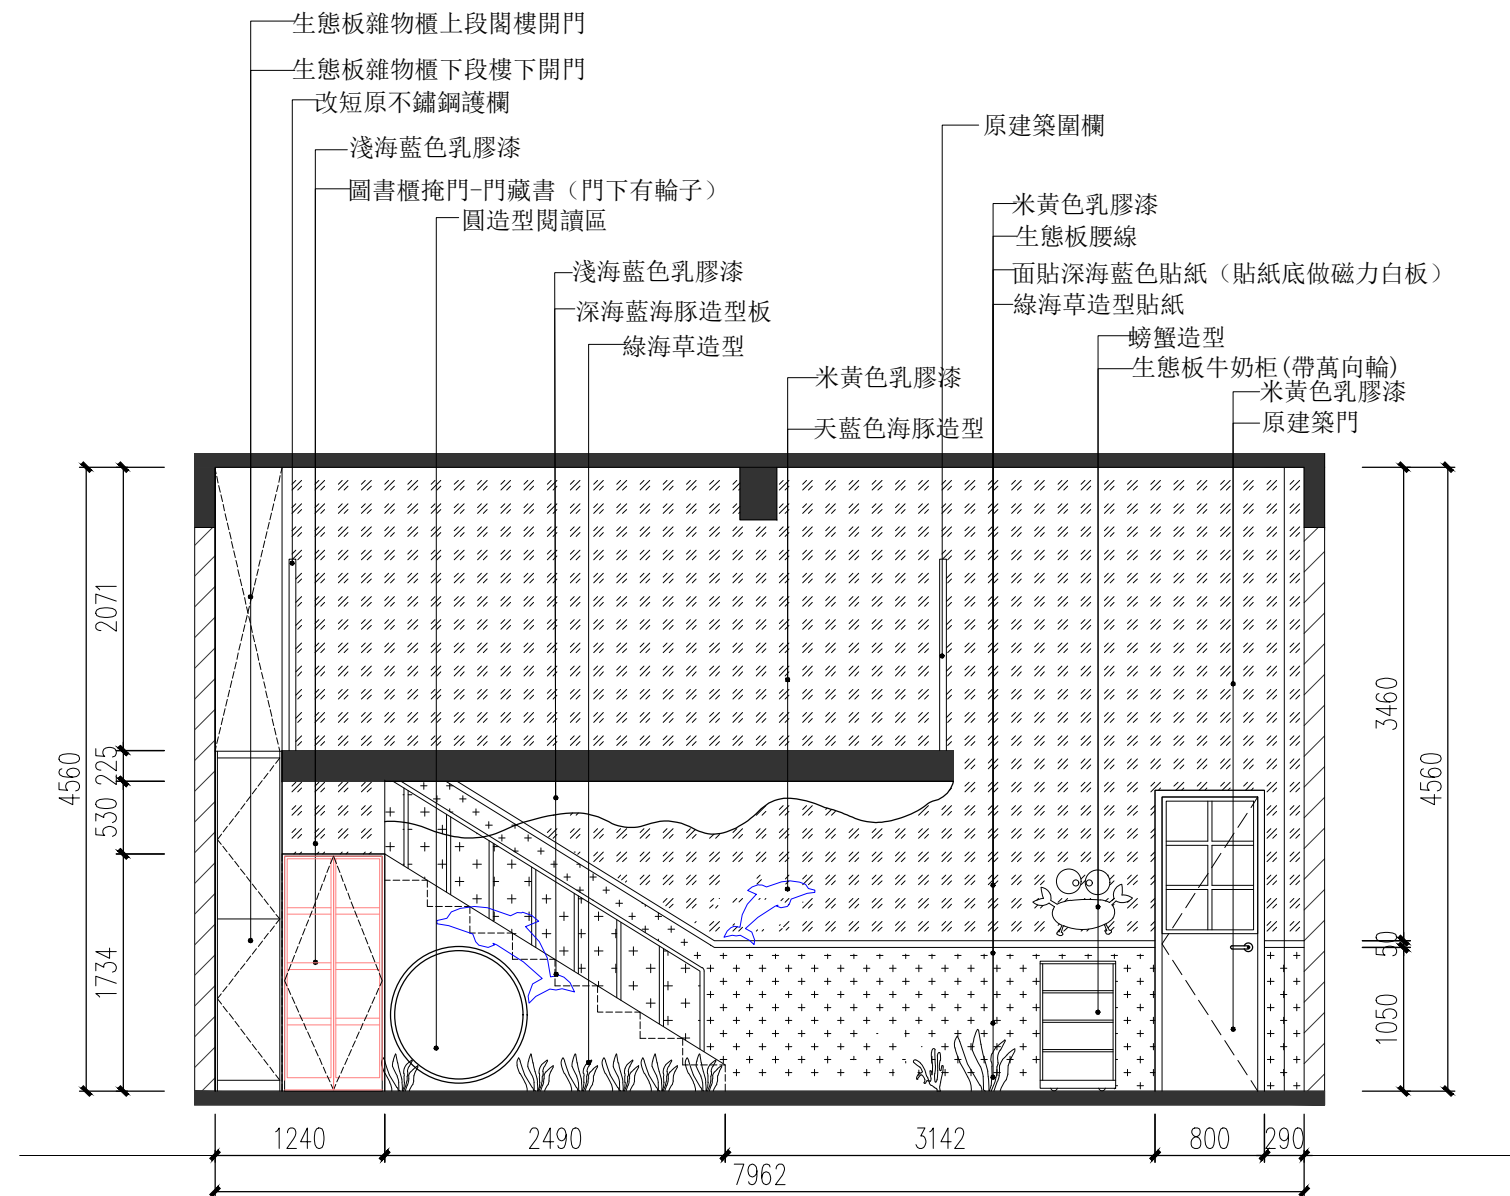

Richmond
Risk your equipment

Interior Design Co., Ltd.
裕悅室內設計有限公司

工程名稱
PROJECT

聖德蘭課室

圖名
TITLE

G07室(K3, 海洋) D立面圖

設計師
DESIGNER BRAD

繪圖
DRAWING

校對
CHECKED

版本
VERSION 1.0

圖紙規格
SIZE A3



比例
SCALE 1:50

日期
DATE 03/07/2026

工程編號
PROJECT NO

圖號
DRAWING NO. EL04

張數
SHEET NO. 04 /4

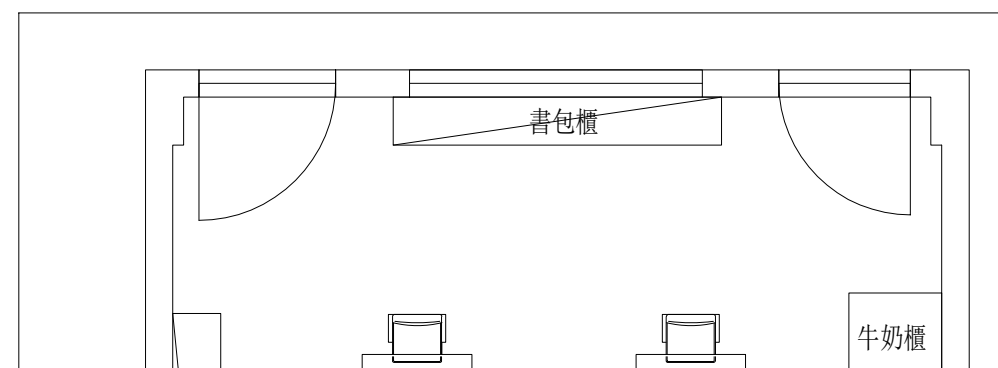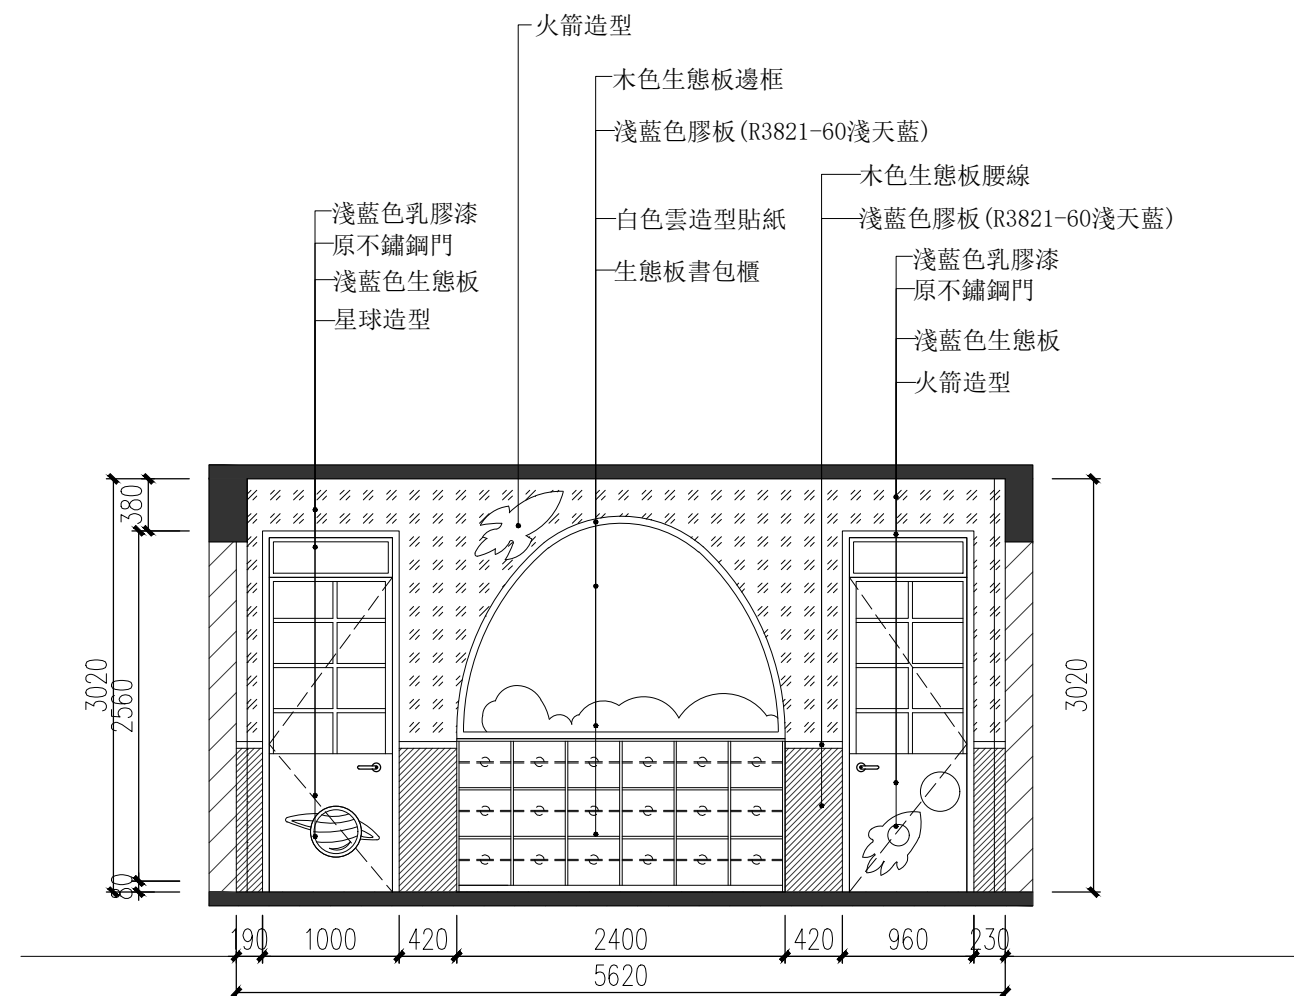

Interior Design Co., Ltd.
裕悅室內設計有限公司

工程名稱
PROJECT
聖德蘭課室

圖名
TITLE
108室(K1, 星空) A立面圖

設計師
DESIGNER
BRAD

繪圖
DRAWING

校對
CHECKED

版本
VERSION
1.0

圖紙規格
SIZE
A3

比例
SCALE
1:50

日期
DATE
03/07/2026

工程編號
PROJECT NO

圖號
DRAWING NO.
EL01

張數
SHEET NO.
01 /4



Interior Design Co., Ltd.
裕悅室內設計有限公司

工程名稱
PROJECT

聖德蘭課室

圖名
TITLE

108室(K1, 星空) B立面圖

設計師
DESIGNER BRAD

繪圖
DRAWING

校對
CHECKED

版本
VERSION 1.0

圖紙規格
SIZE A3



比例
SCALE 1:50



日期
DATE 03/07/2026

工程編號
PROJECT NO

圖號
DRAWING NO. EL02

張數
SHEET NO. 02 /4

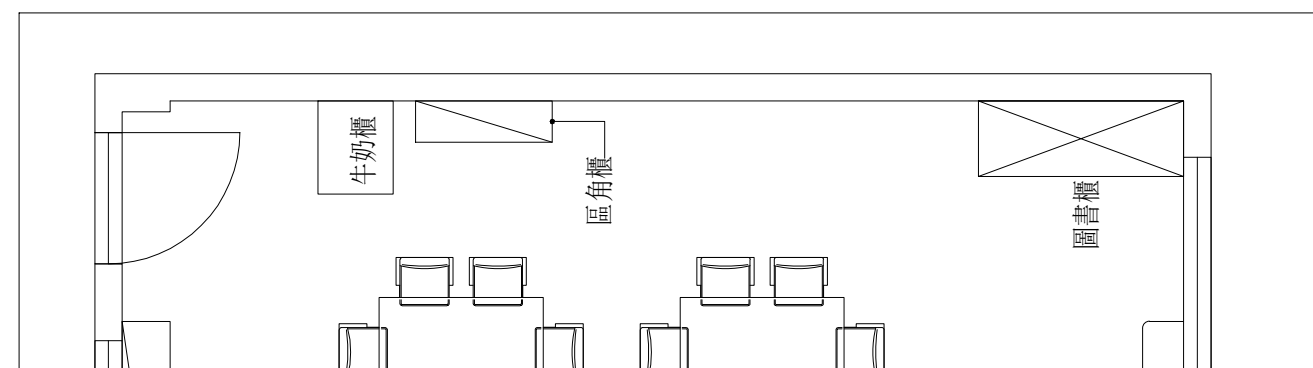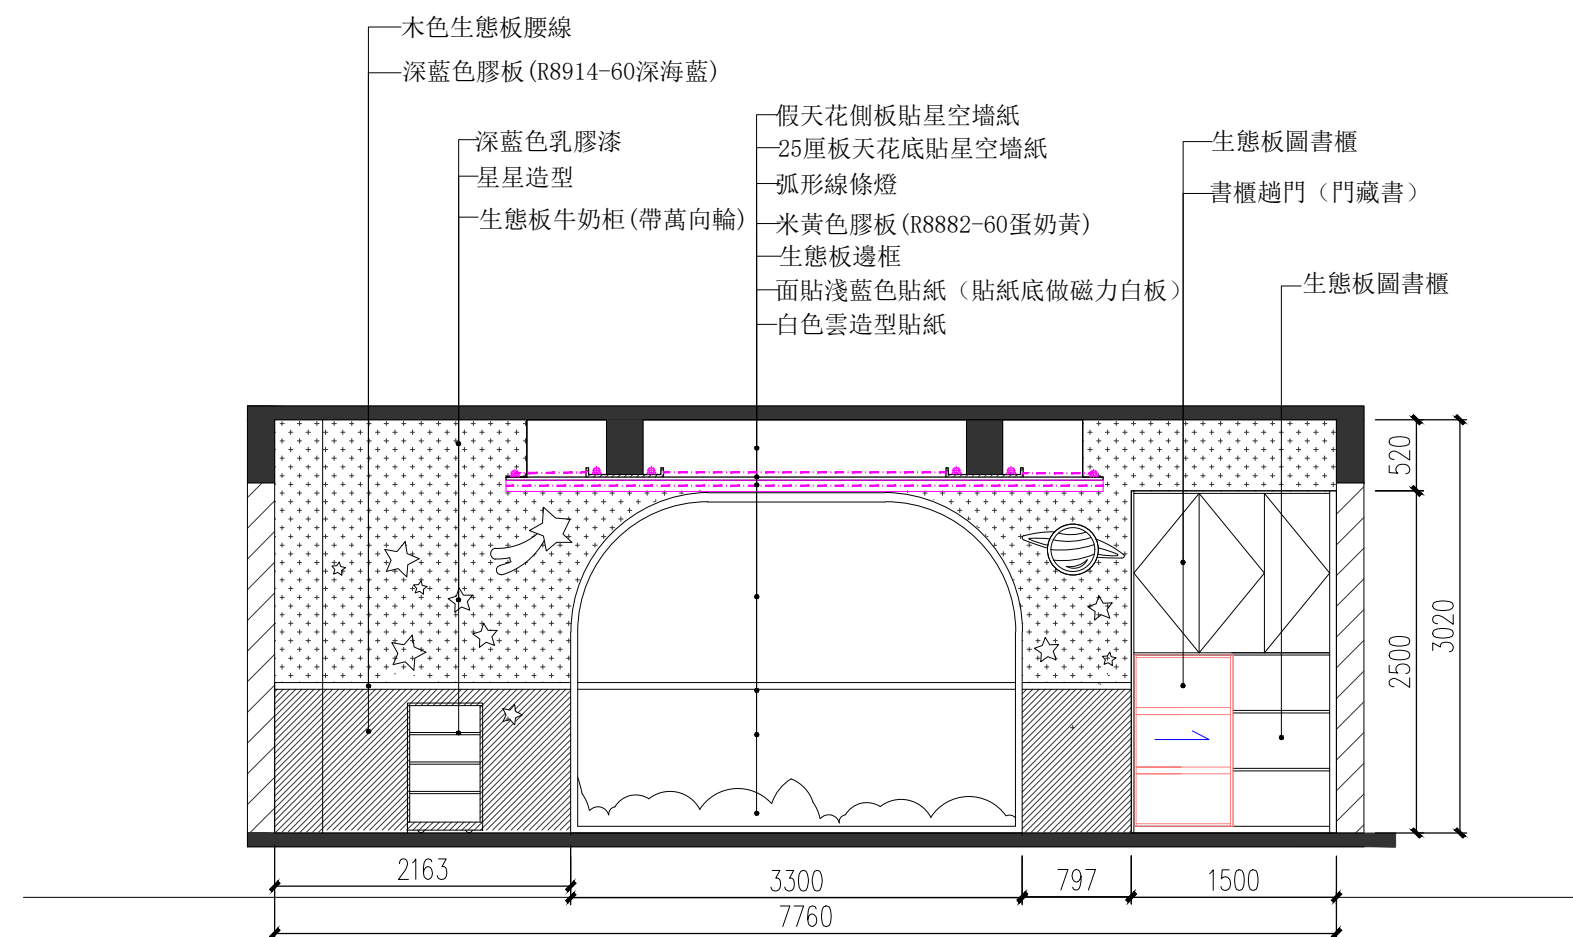

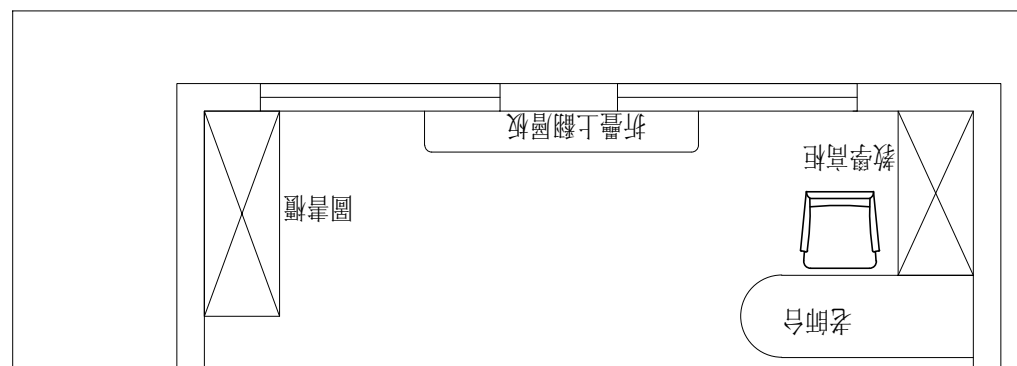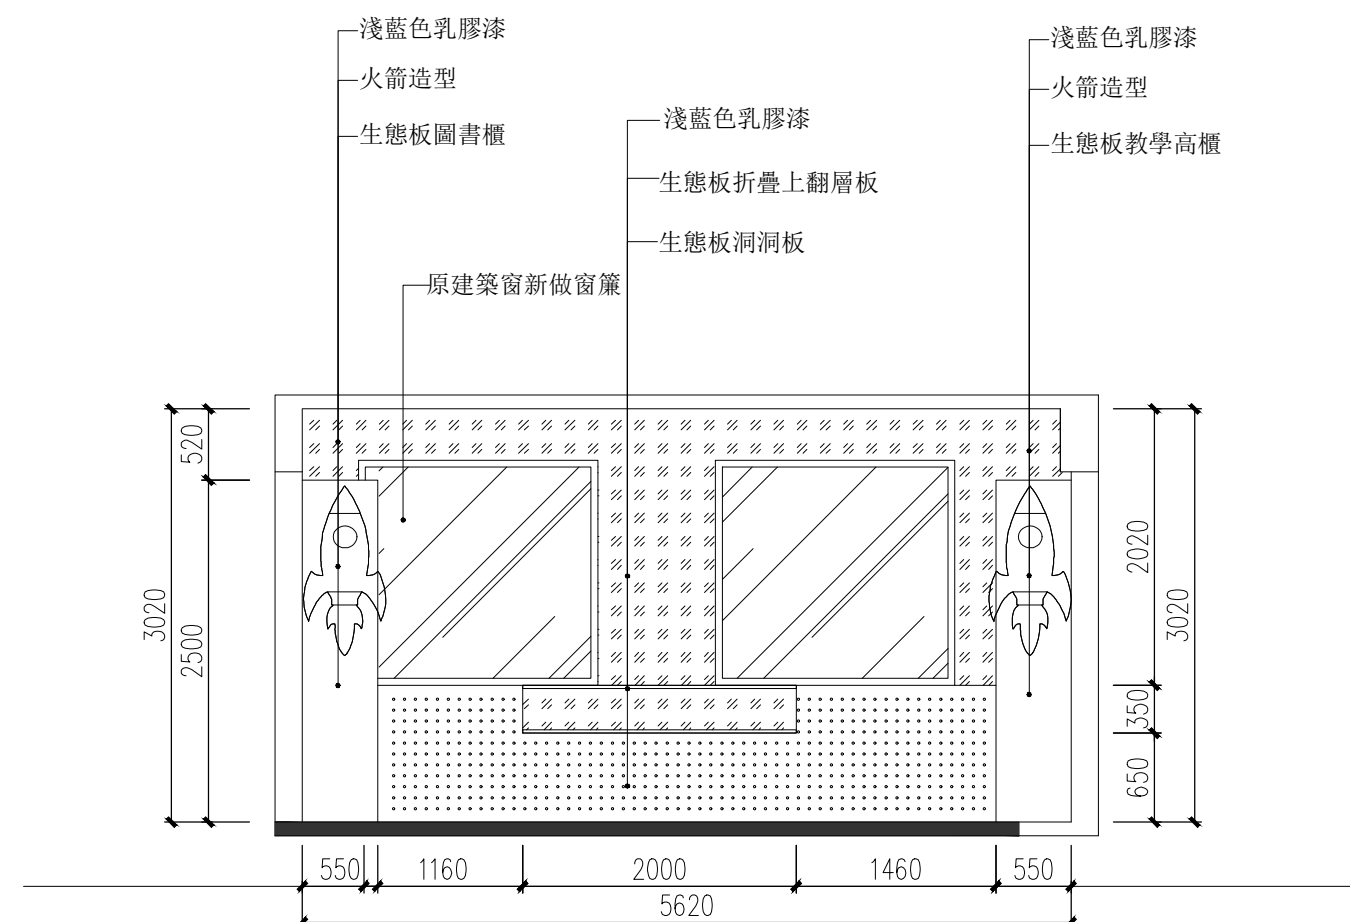

工程名稱
PROJECT

聖德蘭課室

圖名
TITLE

108室(K1, 星空) C立面圖

設計師
DESIGNER BRAD

繪圖
DRAWING

校對
CHECKED

版本
VERSION 1.0

圖紙規格
SIZE A3



比例
SCALE 1:50

日期
DATE 03/07/2026

工程編號
PROJECT NO

圖號
DRAWING NO. EL03

張數
SHEET NO. 03 /4

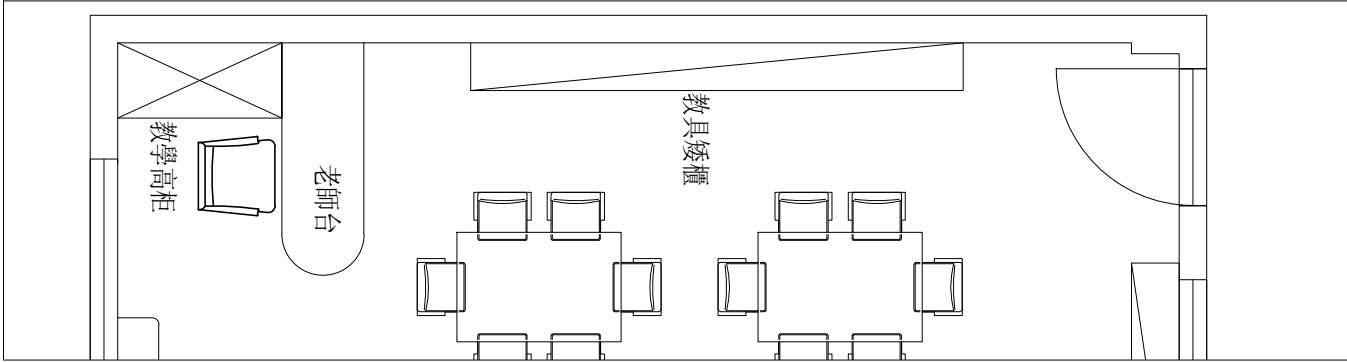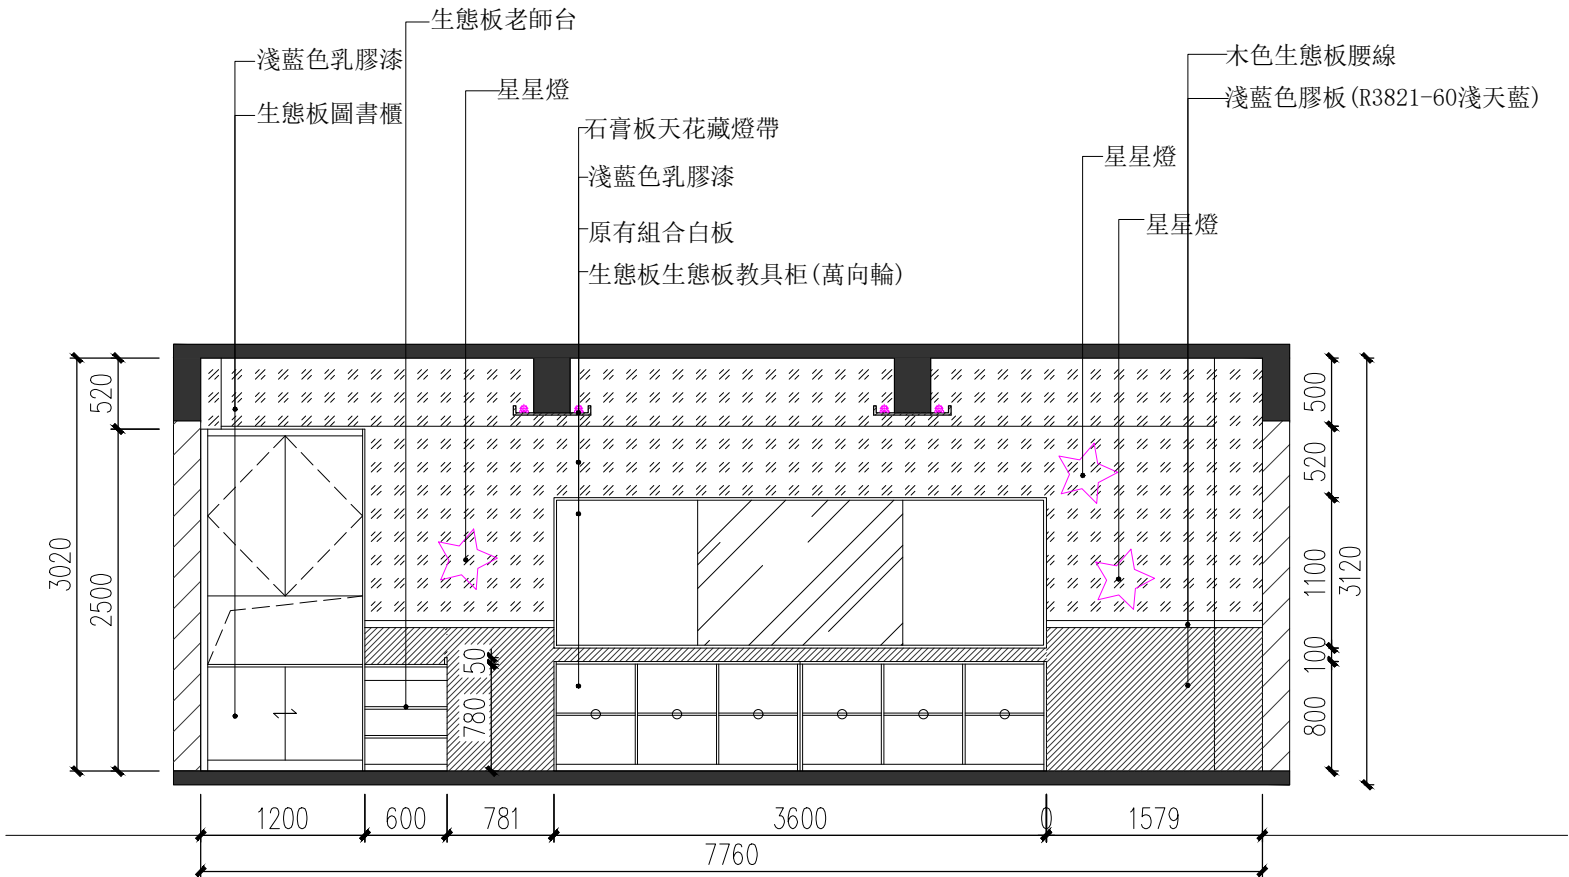

Richmond

Rick your equipment

Interior Design Co., Ltd.
裕悅室內設計有限公司

工程名稱

PROJECT

聖德蘭課室

圖名

TITLE

108室(K1, 星空) D立面圖

設計師

DESIGNER

BRAD

繪圖

DRAWING

校對

CHECKED

版本

VERSION

1.0

圖紙規格

SIZE

A3

比例

SCALE

1:50

日期

DATE

03/07/2026

工程編號

PROJECT NO

圖號

DRAWING NO.

EL04

張數

SHEET NO.

04 /4

Richmond

Rich gear equipment

Interior Design Co., Ltd.
裕悅室內設計有限公司

工程名稱

PROJECT

聖德蘭課室

圖名

TITLE

107室(K2, 森林) A立面圖

設計師

DESIGNER

BRAD

繪圖

DRAWING

校對

CHECKED

版本

VERSION

1.0

圖紙規格

SIZE

A3

比例

SCALE

1:50

日期

DATE

03/07/2026

工程編號

PROJECT NO

圖號



DRAWING NO.

EL01

張數

SHEET NO.

01 /4

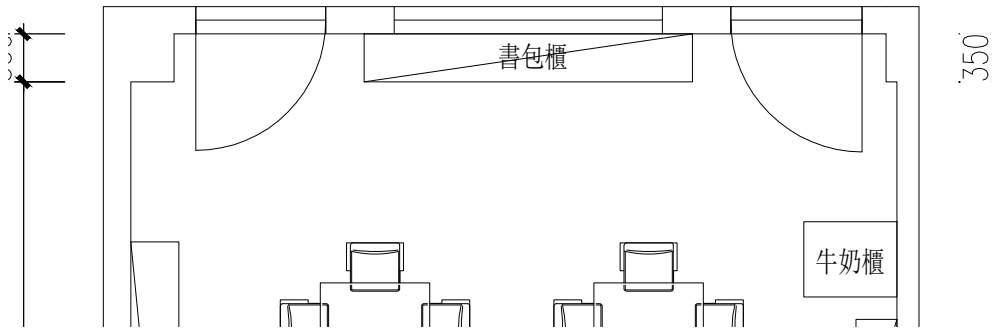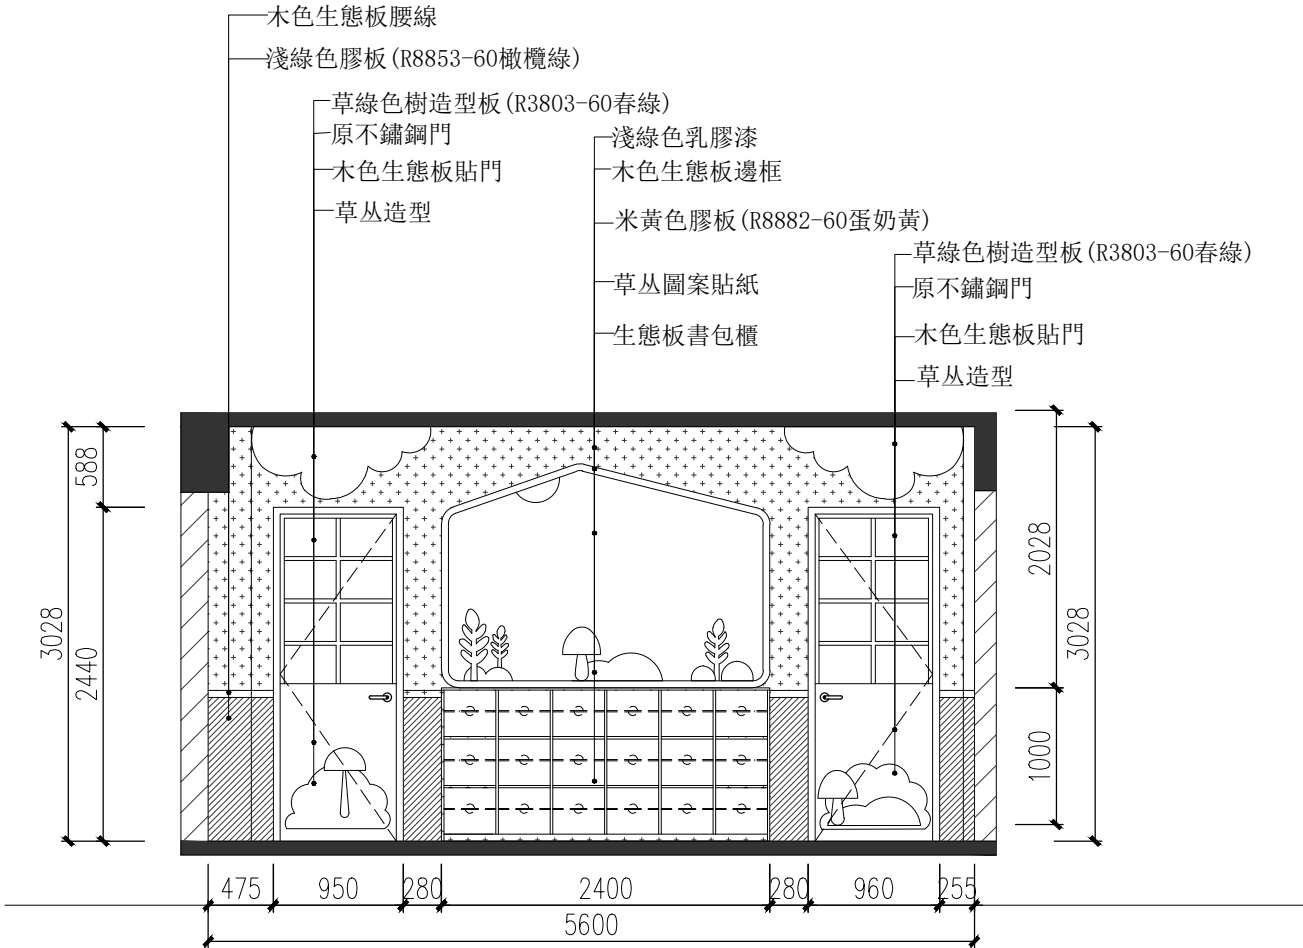

Richmond

Rick gear equipment

Interior Design Co., Ltd.
裕悅室內設計有限公司

工程名稱

PROJECT

聖德蘭課室

圖名

TITLE

107室(K2, 森林) B立面圖

設計師

DESIGNER

BRAD

繪圖

DRAWING

校對

CHECKED

版本

VERSION

1.0

圖紙規格

SIZE

A3

比例

SCALE

1:50

日期

DATE

03/07/2026

工程編號

PROJECT NO

圖號



DRAWING NO.

EL02

張數

SHEET NO.

02 /4

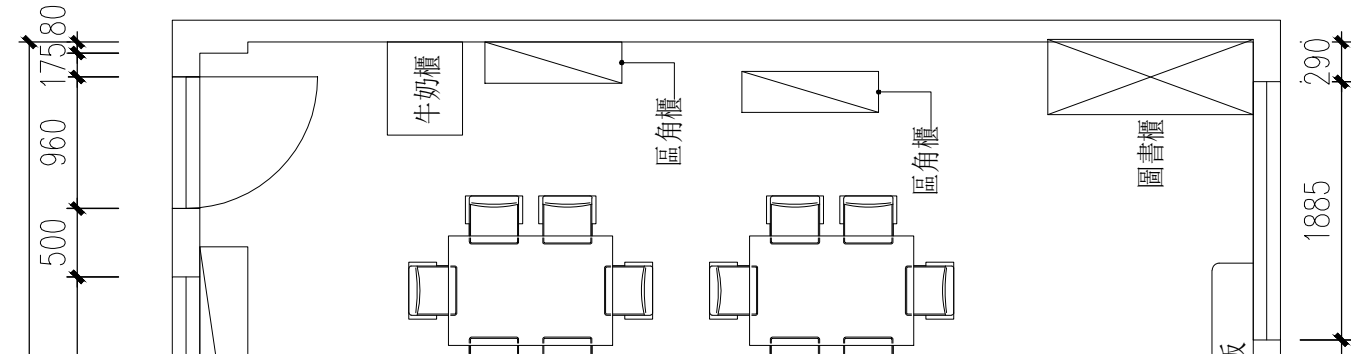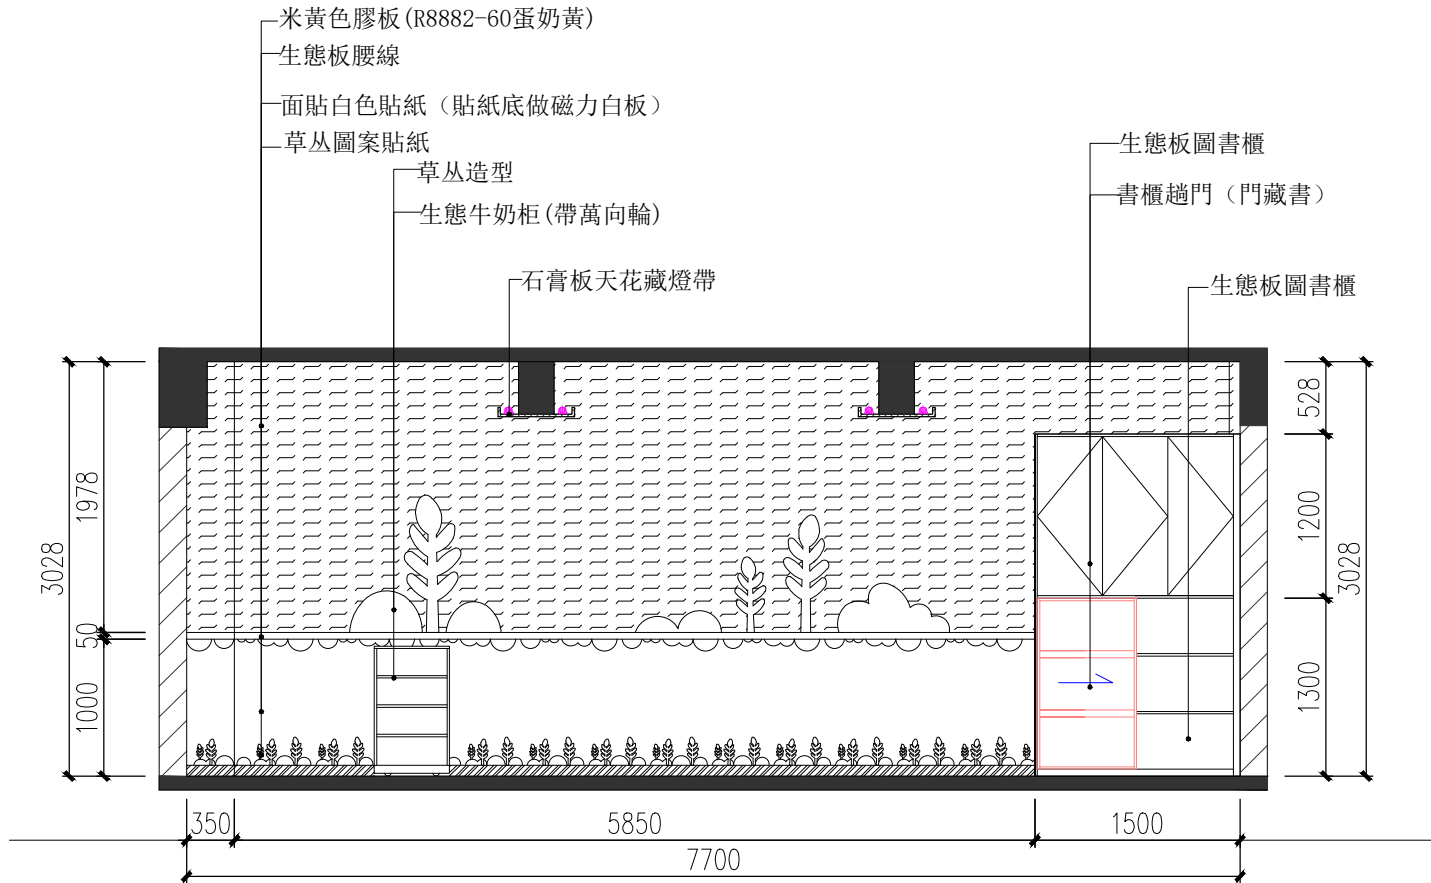



Interior Design Co., Ltd.
裕悅室內設計有限公司

工程名稱
PROJECT

聖德蘭課室

圖名
TITLE

107室(K2, 森林) C立面圖

設計師
DESIGNER

BRAD

繪圖
DRAWING

校對
CHECKED

版本
VERSION

1.0

圖紙規格
SIZE

A3

比例
SCALE

1:50

日期
DATE

03/07/2026



工程編號
PROJECT NO

圖號
DRAWING NO.

EL03

張數
SHEET NO.

03 /4

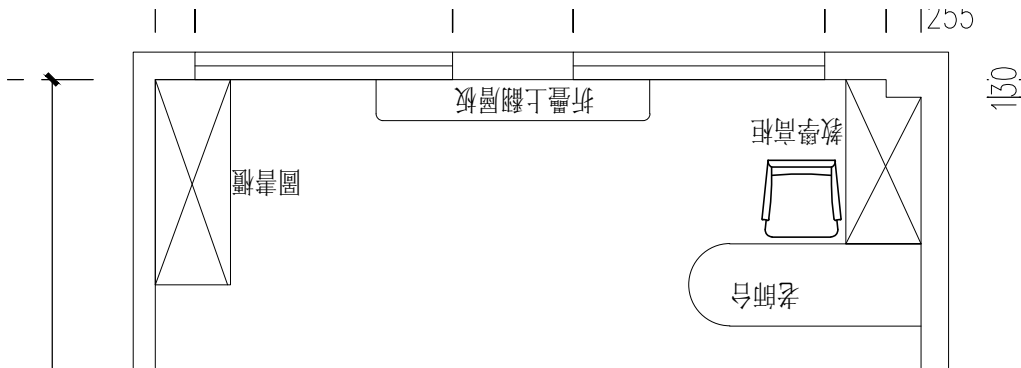
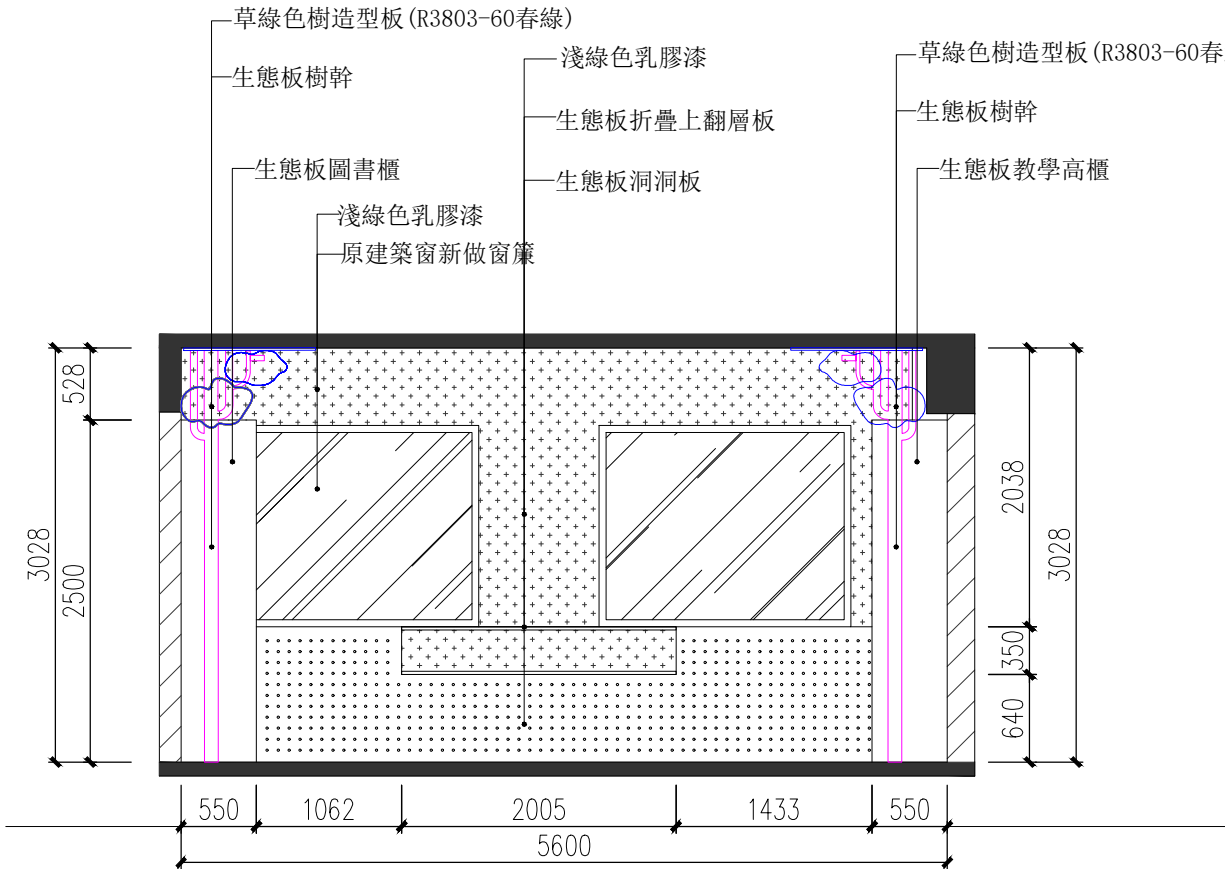




聖德蘭課室

107室(K2, 森林) D立面圖

張數
SHEET NO. 04 / 4

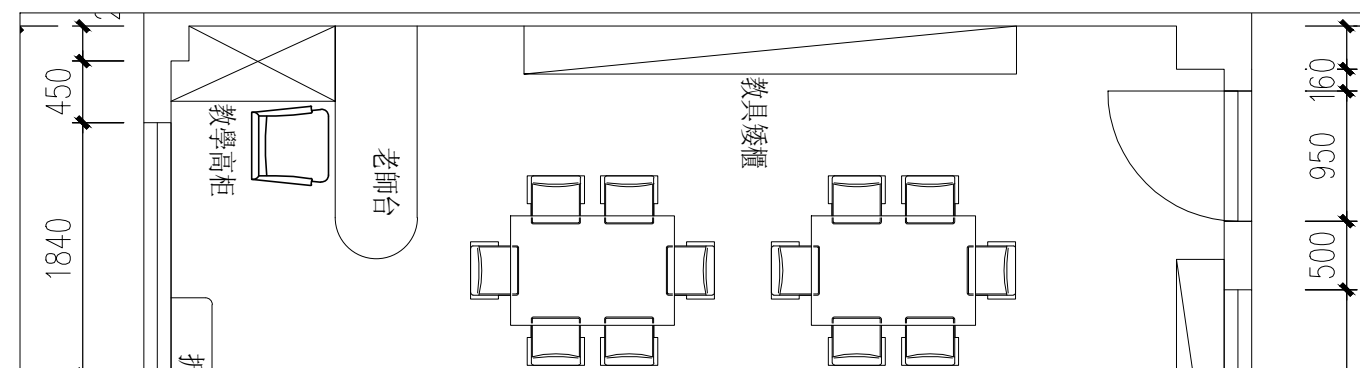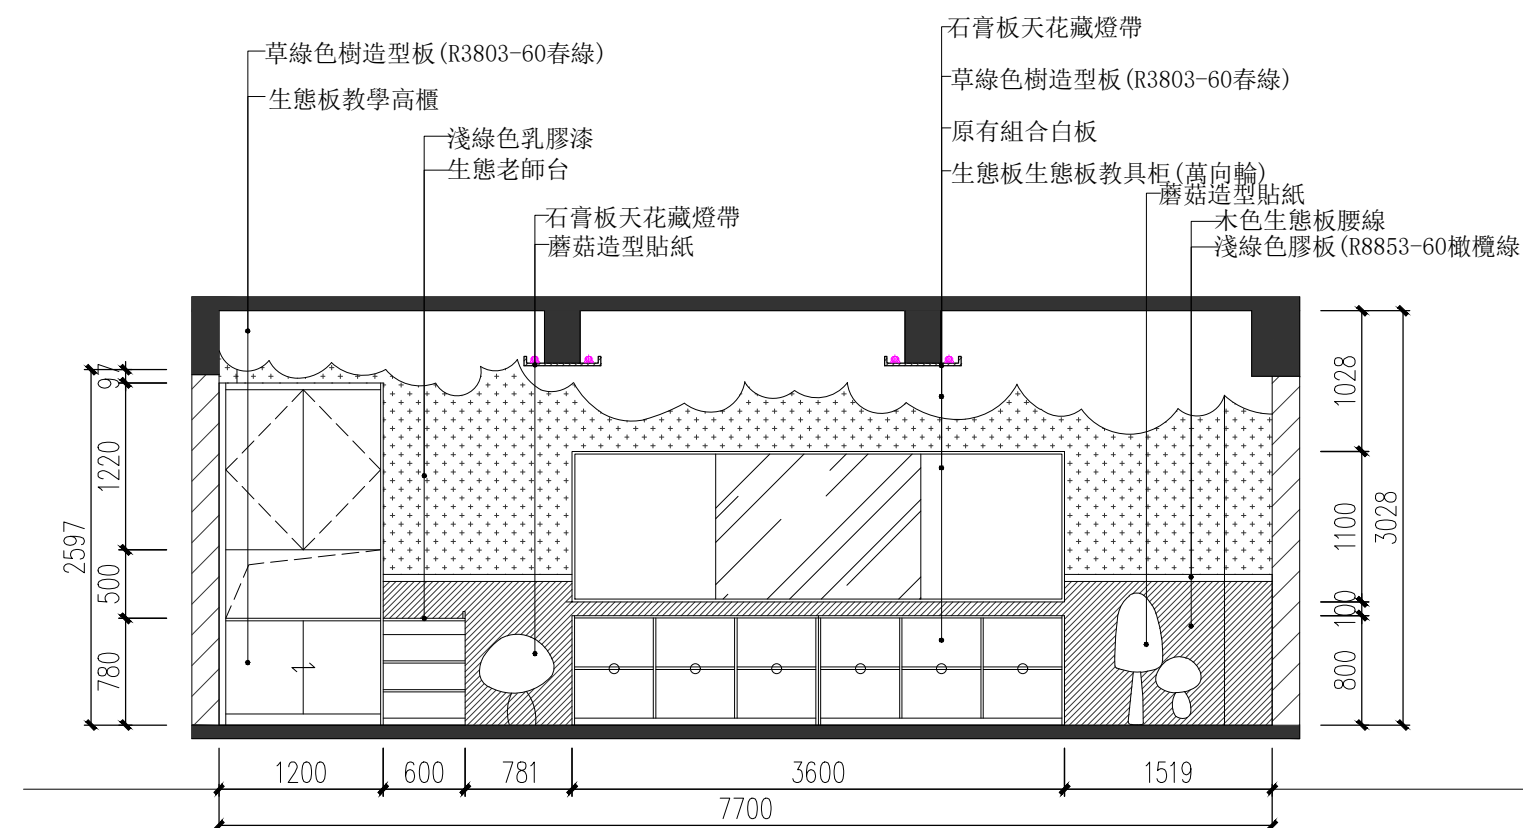

Richmond

Risk your equipment

Interior Design Co., Ltd.
裕悅室內設計有限公司

工程名稱

PROJECT

聖德蘭課室

圖名

TITLE

106室(K3, 海洋) A立面圖

設計師

DESIGNER

BRAD

繪圖

DRAWING

校對

CHECKED

版本

VERSION

1.0

圖紙規格

SIZE

A3

比例

SCALE

1:50

日期

DATE

03/07/2026

工程編號

PROJECT NO

圖號



DRAWING NO.

EL01

張數

SHEET NO.

01 /4

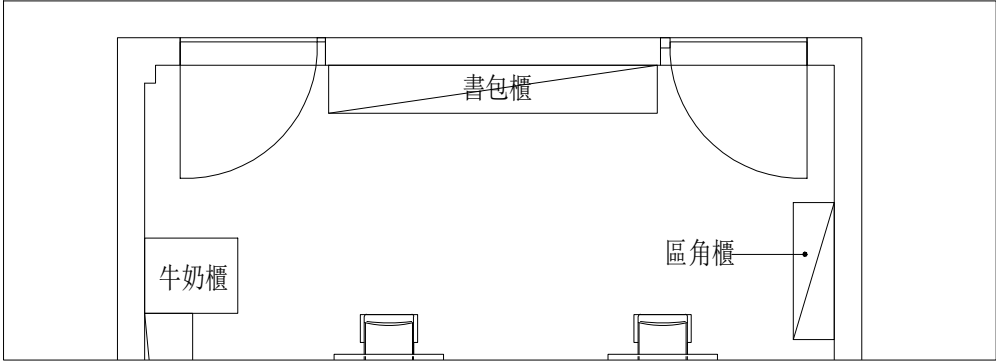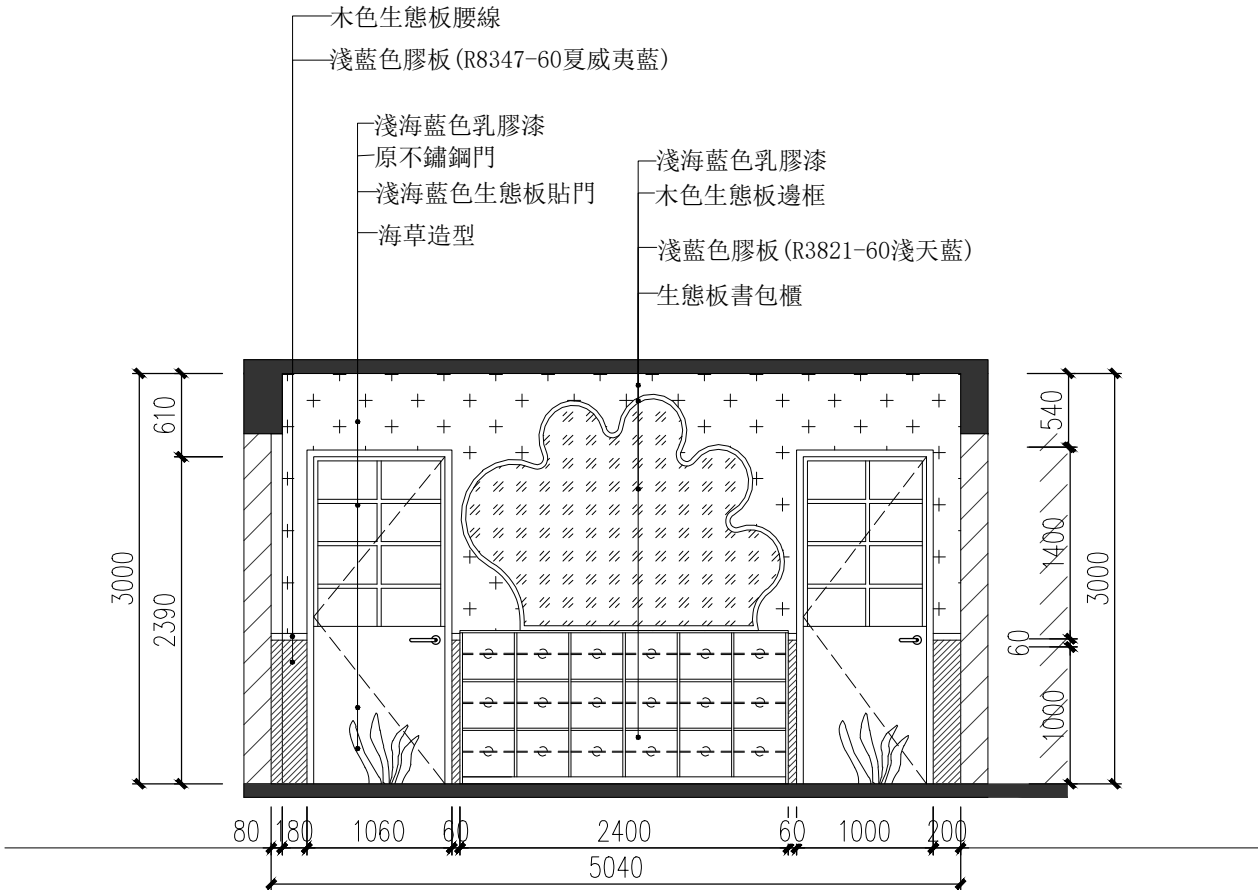



Interior Design Co., Ltd.
裕悅室內設計有限公司

工程名稱
PROJECT

聖德蘭課室

圖名
TITLE

106室(K3, 海洋) B立面圖

設計師
DESIGNER

BRAD

繪圖
DRAWING

校對
CHECKED

版本
VERSION

1.0

圖紙規格
SIZE

A3

比例
SCALE

1:50

日期
DATE

03/07/2026



工程編號
PROJECT NO

圖號
DRAWING NO.

EL02

張數
SHEET NO.

02 /4

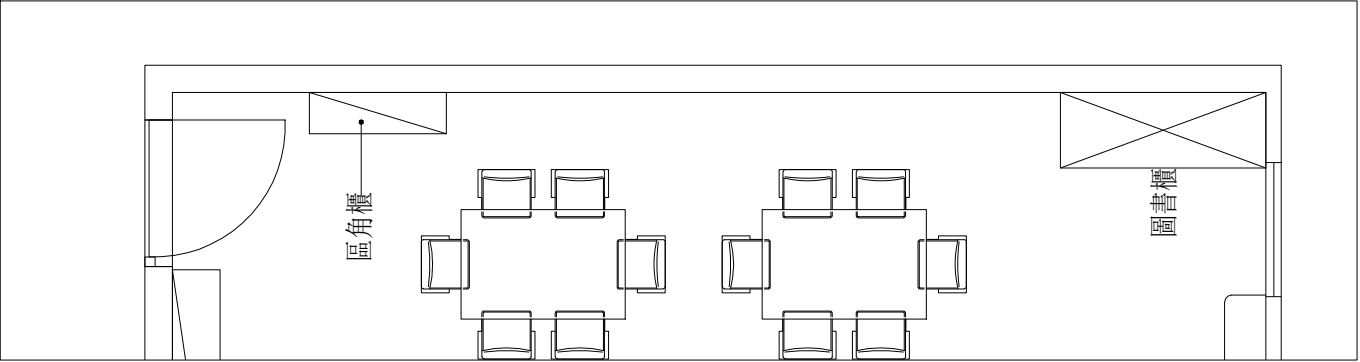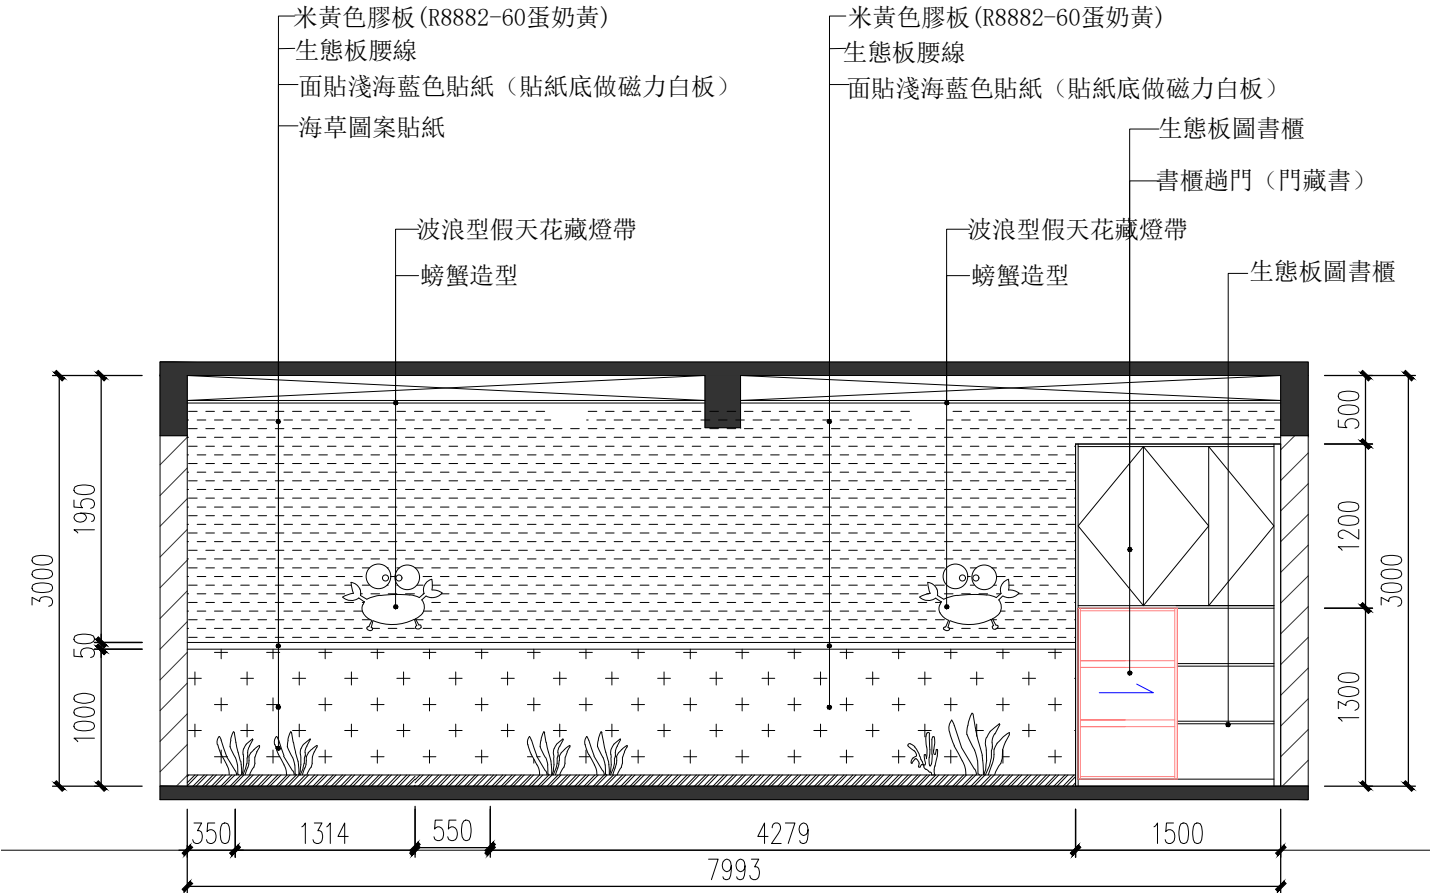

Richmond

Rich gear equipment

Interior Design Co., Ltd.
裕悅室內設計有限公司

工程名稱

PROJECT

聖德蘭課室

圖名

TITLE

106室(K3, 海洋) C立面圖

設計師

DESIGNER

BRAD

繪圖

DRAWING

校對

CHECKED

版本

VERSION

1.0

圖紙規格

SIZE

A3

比例

SCALE

1:50

日期

DATE

03/07/2026

工程編號

PROJECT NO

圖號



DRAWING NO.

EL03

張數

SHEET NO.

03 /4

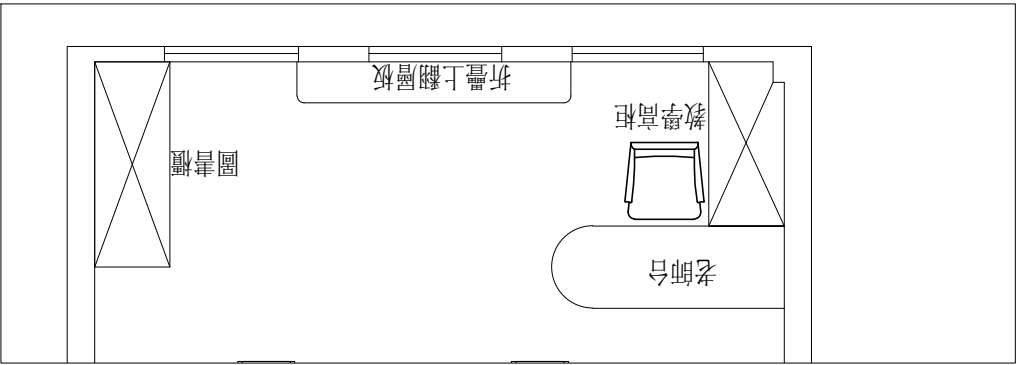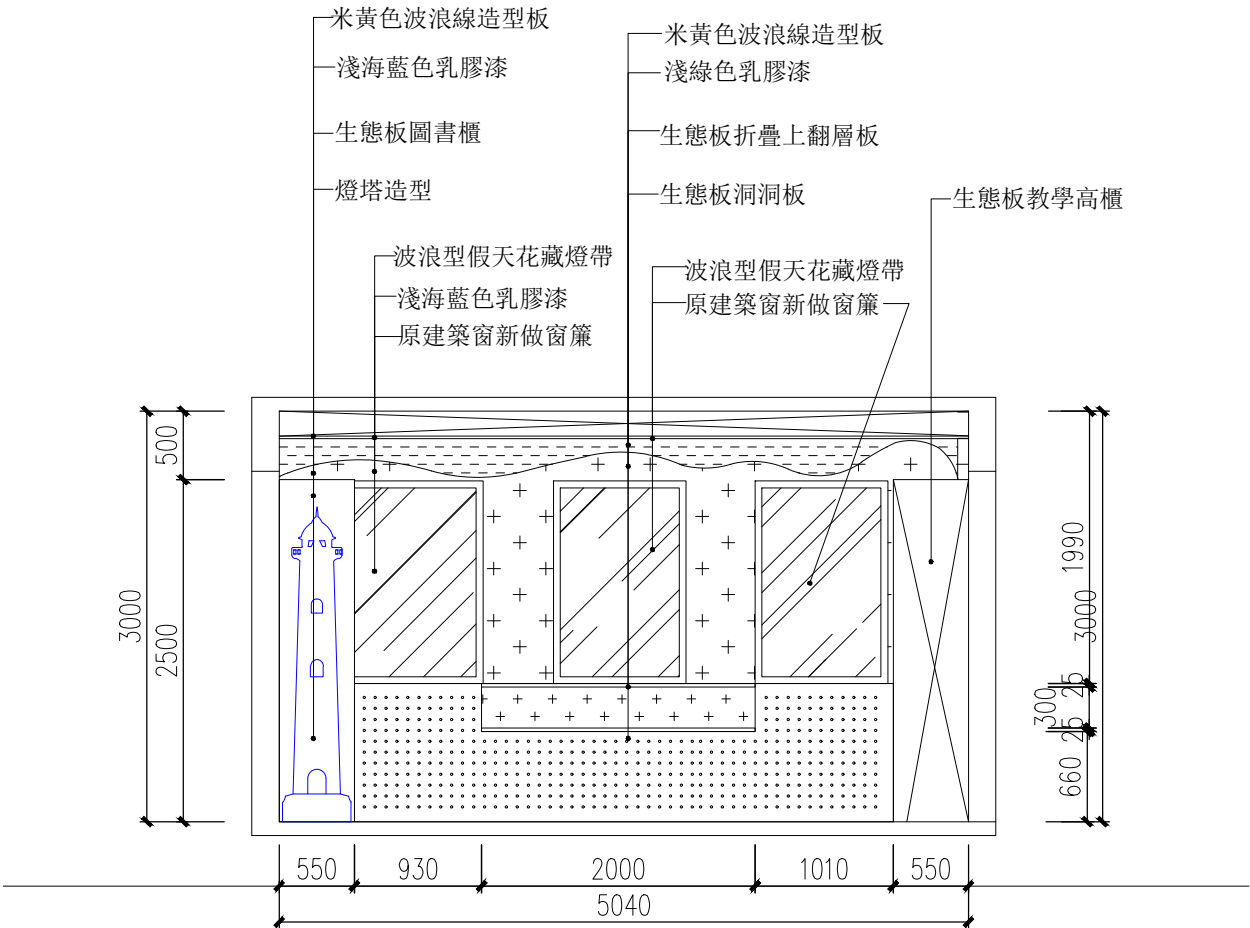

Richmond

Risk your equipment

Interior Design Co., Ltd.
裕悅室內設計有限公司

工程名稱

PROJECT

聖德蘭課室

圖名

TITLE

106室(K3, 海洋) D立面圖

設計師

DESIGNER

BRAD

繪圖

DRAWING

校對

CHECKED

版本

VERSION

1.0

圖紙規格

SIZE

A3

比例

SCALE

1:50

日期

DATE

03/07/2026

工程編號

PROJECT NO

圖號

DRAWING NO.

EL04

張數

SHEET NO.

04 /4

