

***** 將於 2026 年 06 月 15 日 星期一 下午 4:30 在現場進行解標會 *****

***** 請於 2026 年 06 月 20 日 星期六 中午 1:00 提交一份投標正本到 以下地址 *****

項目資料

場所名稱：澳門聖德蘭學校

日期：2026/06/02

澳門聖德蘭學校2026 ~ 2027 學年 -
C及A棟校舍修葺及設備購置（暑期）

編號：26/HL/2026

項目地址：澳門，青洲大馬路546~568號

回標地址：澳門，青洲大馬路546~568號

收標人： 黃先生 +853 2857 3494

注意事項

- 1 施工期最多為 37 個日曆日，07月13日起，08月18日完工。
- 2 投標者需要提供公司商業登記及M1；公司簡介及相關項目經驗資料。
- 3 必須按標書內容及聽標講解進行工程。
- 4 如承建商對標書存在疑問或認為標書有遺漏，可於E項提出；
中標後除校方原因外，不接受任何後加費用。
- 5 投標期間若需要到現場視察，可以聯繫~ 黃先生 +853 2857 3494
- 6 投標文件需要以密封形式，並在封面附上項目名稱及蓋章：
澳門聖德蘭學校2026 ~ 2027 學年 -
C及A棟校舍修葺及設備購置（暑期） / 投標公司名稱及蓋章

- 油漆
- 走廊
- 廚房



- BLOCO I - EXISTENTE**
BLOCO II - OBRA JÁ CONCLUÍDA
1. SALA DE AULA
 2. COZINHA
 3. SALA DE REFEIÇÕES
 4. DISPENSA
 5. CAMPOS DE JOGOS
 6. I.S. (ALUNAS)
 7. I.S. (DEPENDENTES)
- BLOCO III - PROJECTO**
- III 1. SALA DE AULAS
 - III 1a. BIBLIOTECA
 - III 1b. SALA DE MÚSICA
 - III 1c. SALA DE DESENHOS
 - III 1d. SALA DE TRABALHOS MANUAIS
 - III 1e. SALA DE ÁUDIO VISUAL
 - III 1f. SALA DE CIÊNCIAS NATURAIS
 - III 1g. SALA DO COMPUTADOR
 - III 2. SALA DE PROFESSORES
 - III 3. RECIPO COBERTO
 - III 4. ELEVADOR
 - III 5. CAMARA DE QUADROS
 - III 6. PÁTIO
 - III 7. I.S. (PROFESSORES)
 - III 8. VÃO
 - III 9. SALA DE POLIVALENTE
 - III 10. SALÃO
 - III 11. CANTINA
 - III 12. I.S. (ALUNOS)
 - III 13. SALA DE PESSOAL AUXILIAR
 - III 14. CORREDOR
 - III 15. I.S. (ALUNAS)
 - III 16. I.S. (ALUNOS)
 - III 17. ARRECADADO DE MATERIAIS DA EDUCAÇÃO
 - III 18. TERRAÇO
 - III 19. CASA DE MÁQUINAS
 - III 20. CAMPOS DE JOGOS
 - III *. PAVIS PARA INSTALAÇÃO DE APARELHOS AR CONDICIONADO

| | | |
|-------|-----|---|
| 07.02 | 3e | ACTUALIZAÇÃO CONFORME EXECUÇÃO EM OBRA - TELAS FINAIS |
| 08.01 | 3c | ELIMENAÇÃO DO POSTO DE TRANSFORMAÇÃO E RAMPA |
| 07.01 | 3b | INTRODUÇÃO DO ELEVADOR E JANELAS DA CAIXA ESCADA |
| DATA | No. | REVISÃO |

LUÍS SÁ MACHADO
 CONCEIÇÃO PERRY
 ISABEL BRAGANÇA
 arquitectos lda

馬江巴
 蔣仕依
 蔣德利
 蔣德利


ARQ. Nº DES. 3e
 AP PD
 ESCALA 1:100
 DATA 07.02

OBRA AVENIDA CONSELHEIRO BORDA, Nº 66 e 68 - BLOCO III
 NOME DES. PLANTA DO R/C
 BLOCO III

REQUERENTE
 胡立清

士多工務局
 Direcção dos Serviços de Sítios,
 Obras Públicas e Transportes
 建築工程處
 2008年12月18日
 18 DEZ 2008
 A. Chui, JORNALISTA, Selof

油漆
洗手間

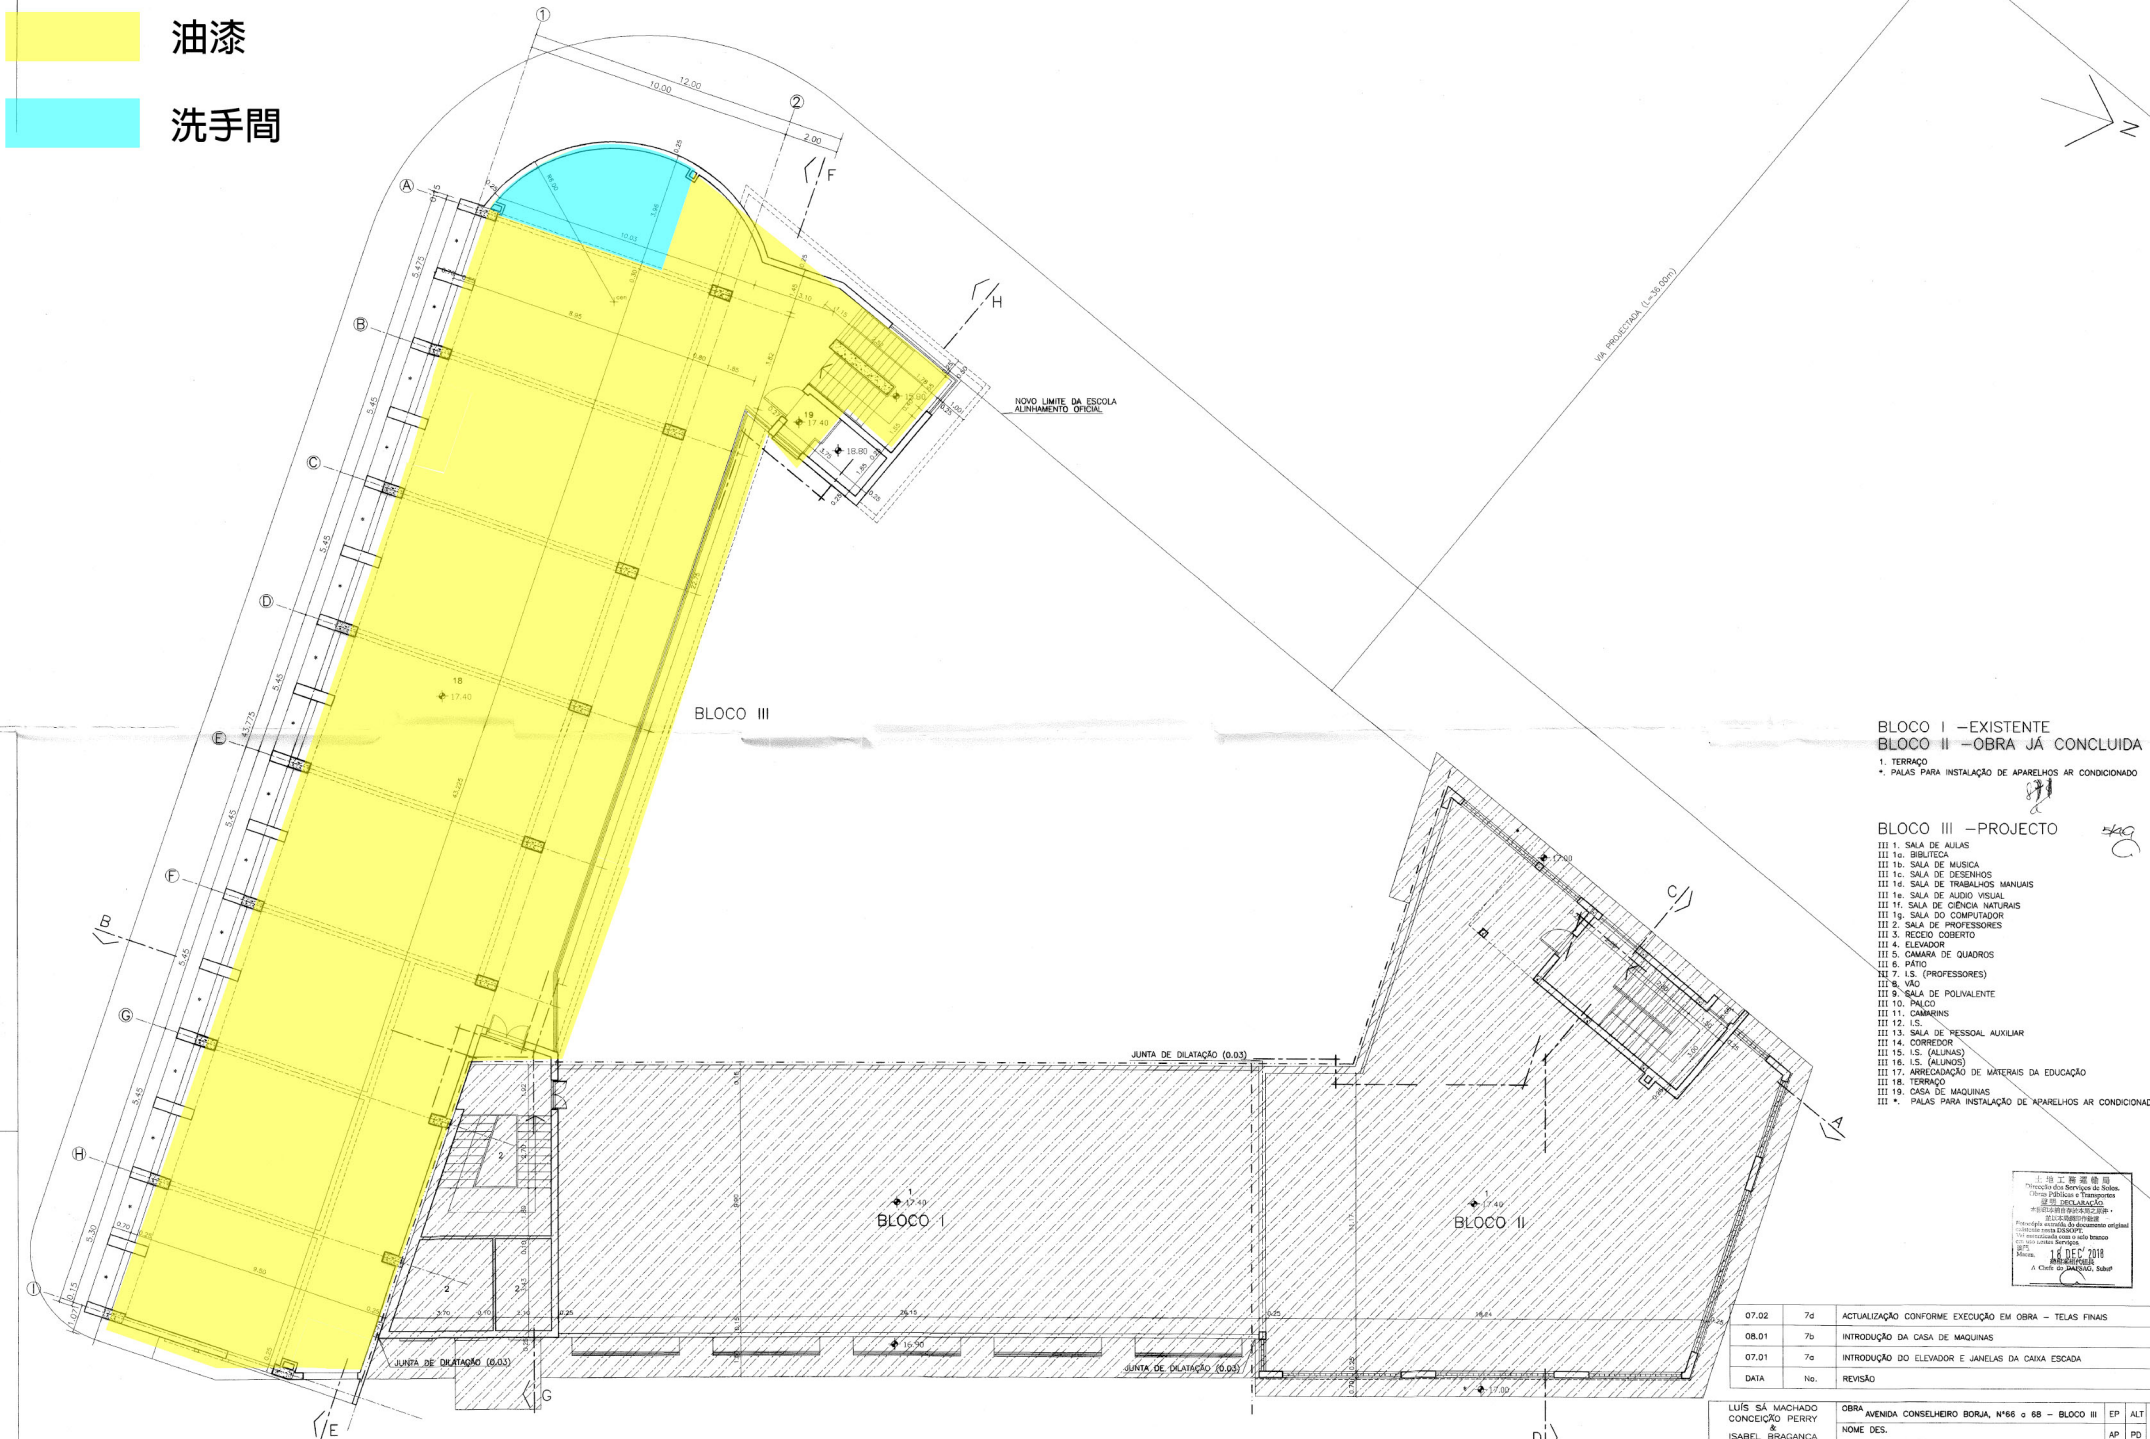

BLOCO I -EXISTENTE
BLOCO II -OBRA JÁ CONCLUIDA

1. TERRAÇO
* PALAS PARA INSTALAÇÃO DE APARELHOS AR CONDICIONADO

BLOCO III -PROJECTO

- III 1. SALA DE AULAS
- III 1b. BIBLIOTECA
- III 1c. SALA DE MÚSICA
- III 1d. SALA DE DESENHOS
- III 1e. SALA DE TRABALHOS MANUAIS
- III 1f. SALA DE ÁUDIO VISUAL
- III 1g. SALA DE CIÊNCIAS NATURAIS
- III 1h. SALA DO COMPUTADOR
- III 2. SALA DE PROFESSORES
- III 3. RECEÇÃO COBERTO
- III 4. ELEVADOR
- III 5. CAMARA DE QUADROS
- III 6. MOTO
- III 7. I.S. (PROFESSORES)
- III 8. VAG
- III 9. SALA DE POLIVALENTE
- III 10. PALCO
- III 11. CAMARINS
- III 12. I.S.
- III 13. SALA DE PESSOAL AUXILIAR
- III 14. CORREDOR
- III 15. I.S. (ALUNOS)
- III 16. I.S. (ALUNOS)
- III 17. ARREJADURA DE MATERIAS DA EDUCAÇÃO
- III 18. TERRAÇO
- III 19. CASA DE MÁQUINAS
- III * PALAS PARA INSTALAÇÃO DE APARELHOS AR CONDICIONADO

工務局
18 DEZ 2018

| | | |
|-------|-----|---|
| 07.02 | 7g | ACTUALIZAÇÃO CONFORME EXECUÇÃO EM OBRA - TELAS FINAIS |
| 08.01 | 7b | INTRODUÇÃO DA CASA DE MÁQUINAS |
| 07.01 | 7a | INTRODUÇÃO DO ELEVADOR E JANELAS DA CAIXA ESCADA |
| DATA | Nº. | REVISÃO |

| | | | |
|---|---|-----------|----------------|
| LUÍS SÁ MACHADO CONCEIÇÃO PERRY & ISABEL BRAGANÇA arquitectos lda | OBRA AVENIDA CONSELHEIRO BOMBA, Nº66 o 68 - BLOCO III NOME DES. | EP ALT | NºDES. 7d |
| 馬江巴 沙比依 薛廣利 | PLANTA DA COBERTURA (TERRAÇO) BLOCO III | AP PD | ESCALA DATA |
| 澳門總建築師事務所 232號23樓 電話: 280163 傳真: 280163 | REQUERENTE 胡惠濤 | 1:100 | 07.02 |