

工程量總匯表

投標公司資料：

姓名：_____

公司：_____

地址：_____

電話：_____

E-Mail：_____

序號	摘要	合計 (MOP)
A	C棟(BLOCO III) 各層課室走廊梯間油漆翻新工程	
B	C、A棟(BLOCO III、I) 各層衛生間翻新工程	
C	A棟(BLOCO I) A-G-03 A座 食物區域（廚房）翻新工程	
D	A棟(BLOCO I) A-G-Cr A座 公共區域（地面走廊）翻新工程	
E	A棟(BLOCO I) A-2-15 A座 其他專科教室（215 視藝室）翻新工程	
F	A棟(BLOCO I) A-3-15 A座 其他專科教室（315 音樂室）翻新工程	
G	承建商要求或補充項目	
	以落訂20%作實，進場後第二十五日付工程款30%，完工前付工程款30%，完工45日內付工程款10%，餘10%交收後90日支付。	
	非人為破壞，保養期為 1 年；	
總計：		

最終標書總費用：_____

項目	摘要	數量	單位	單價 (MOP)	金額 (MOP)
A	C棟(BLOCO III)各層課室走廊梯間油漆翻新工程				
備註	<p>準備及最後工作</p> <p>這是一個的實際完工計量的工程合約連大約數量於招標書。所有計劃工程均在招標圖紙上標明及招標書指示及陳述。合約的文件形成被視為相互理解，並且招標的工程總數應被視為涵蓋合約條件，規格，價格表和圖紙的整體要求。工程範圍和實際數量的變化將取決於每個工地的最終重新測量。</p> <p>以下無論最後有否提及，承建商都必須完整地按照圖紙上、及/或規範、規格、技術指標上的一切細節進行施工，必須遵守澳門政府有關材料使用及建築的規範及技術指標，所選用材料，必須完全符合設計用途，必須全新並先交所有人及則師／客戶代表批准，同時，所有有關單價，必須已包括但不僅限於以下內容：一切所需材料、機械、設備、工具、人工、監察管理、短雇工作臺、有關稅費。</p> <p>承建商需配合工程圖則及規範的內容，按則師／客戶代表指示，以不影響公共地方、鄰近設施之方法，拆除所有在工作範圍內的現存固定物，包括結構、供排水管網、牆體、原有之不適用的系統、影響新工程進行的一切物料，及把廢料運往至政府指定的合法堆填區。包括所有必須的工序及材料、對要求保留之部份的保護及修補措施等。</p> <p>承建商需依照項目設計的區域範圍，進行現場的規劃；平整及測量工作。</p> <p>於施工過程中，承建商需提交施工安裝大樣圖／設備安裝詳圖，供則師／客戶代表批核後方可進行施工。</p> <p>承建商需負責所有專業測試實驗及報告之費用。</p> <p>在完工時，承建商需拆除及清走所有臨時通道、圍板、機械設施、棚架、工作臺、地盤辦公室、儲物室、剩餘物料、垃圾，將現場復原，作最後內外清潔，直至最終驗收為止。</p>	1	項	(已包括)	(已包括)
		1	項	(已包括)	(已包括)
		1	項	(已包括)	(已包括)
		1	項	(已包括)	(已包括)
		1	項	(已包括)	(已包括)
		1	項	(已包括)	(已包括)

項目	摘要	數量	單位	單價 (MOP)	金額 (MOP)
A	C棟(BLOCO III)各層課室走廊梯間油漆翻新工程				
備註	承建商須把與工地連接的基礎設施 (排水、供水網，電力、電話設施等) 移位等工程的進行探勘，以便在清拆工程開始時，不會使學校或周邊設施的運作中斷。	1	項	(已包括)	(已包括)
	有關本工程內所有的材料，必須為同級或同等質量，承建商應呈交樣板作審批，包括色板、說明書、實板。	1	項	(已包括)	(已包括)
	承建商需提供工程時間表 / 每週進度記錄。	1	項	(已包括)	(已包括)
	承建商不得僱用非法勞工或不合資格之勞工進行本報價書內的一切工作，及提交員工 建築業職安卡。	1	項	(已包括)	(已包括)
	承建商須承擔的各項費用，不僅於以下所列出的項目，並應包含在工程單價表各項目的報價內：	1	項	(已包括)	(已包括)
A-1.1	工程保險(包括：勞工保險、工程一切全險C.A.R.及第三者意外保險)。	1	項		
A-1.2	提供工程監督、安全督導及報告費用。	1	項		
A-1.3	協調及配合費(包括與各公共單位、建築使用人及建築各專業系統維修保養方等之協調費等)。	1	項		
A-1.4	測量及開線準備工作(包括：如地線、打平水及擺設，如有與圖則不符位置應提交數據給則師)。	1	項		
A-1.5	工地及施工範圍經常性清潔。	1	項		
A-1.6	供應及安裝整項工程所需之勞工局規定的工作平台、上落架及吊運設備。	1	項		
A-1.7	臨時施工用水及用電。	1	項		
A-1.8	接收香港或內地運輸到澳門物料連倉庫暫存及安排運輸送到工地。	1	項		
A-1.9	完工清潔。	1	項		
A-1.10	工程期間需要保護周邊設備及裝飾，如有因裝修期間損壞必需負責還原	1	項		

項目	摘要	數量	單位	單價 (MOP)	金額 (MOP)
A	C棟(BLOCO III)各層課室走廊梯間油漆翻新工程				
備注	<p>所有油漆及有關的材料，如須為設計師／客戶代表所指定的牌子，送到地盤時，必須為密封並清晰顯示指定的牌子及顏色，所有油漆包括底灰，打磨，1層底漆，至少2層面漆(面層用輥)，以符合設計師要求，所有工序需按產品的指示及說明進行施工。</p> <p>根據有關圖則，剷除牆身及天花所有油漆飾面（剷底），供應及施塗1底兩面之NIPPON或DULUX防滲防潮5合1乳膠漆，優先選擇無甲醛之材料，BLOCOIII(C棟) 房間天花、牆身、走廊、樓梯底，包括找平等一切有關工序及材料。（找平材料需交校方審閱）</p> <p>-建議膩子灰品牌："奧迪美 Optimix" 或同級。 -建議品牌："Nippon Matex M600" 或同級。</p>				
	全棟樓梯間				
A-2	根據有關圖則，BLOCOIII (C棟) 樓梯間 牆身及天花所有油漆飾面 空間編號：A-ST1	270	m ²		
	地面層				
A-3.1	根據有關圖則，BLOCOIII (C棟) 入口大堂 牆身及天花所有油漆飾面 空間編號：	258	m ²	(取消)	(取消)
A-3.2	根據有關圖則，BLOCOIII (C棟) 大堂接待室 牆身及天花所有油漆飾面 空間編號：A-G-16	25	m ²		
A-3.3	根據有關圖則，BLOCOIII (C棟) 走廊 牆身及天花所有油漆飾面 空間編號：A-G-Cr	123	m ²		
A-3.4	根據有關圖則，BLOCOIII (C棟) 校務處 牆身及天花所有油漆飾面 空間編號：A-G-10, A-G-08, A-G-12	170	m ²		
A-3.5	根據有關圖則，BLOCOIII (C棟) 校務處半閣 牆身及天花所有油漆飾面 空間編號：A-G-09, A-G-14, A-B1-05, A-B1-04	143	m ²		
A-3.6	根據有關圖則，BLOCOIII (C棟) 校務處地庫 牆身及天花所有油漆飾面 空間編號：A-B2-01	43	m ²		

項目	摘要	數量	單位	單價 (MOP)	金額 (MOP)
A	C棟(BLOCO III)各層課室走廊梯間油漆翻新工程				
A-3.7	根據有關圖則，BLOCOIII (C棟) 校務處外通道 牆身及天花所有油漆飾面 空間編號：A-G-Cr	54	m ²		
一樓層					
A-4.1	根據有關圖則，BLOCOIII (C棟) 雜物房~ 牆身及天花所有油漆飾面 空間編號：A-1-12	4	m ²		
A-4.2	根據有關圖則，BLOCOIII (C棟) 走廊 牆身及天花所有油漆飾面 空間編號：A-1-Cr	113	m ²		
A-4.3	根據有關圖則，BLOCOIII (C棟) 禮堂 牆身及天花所有油漆飾面 空間編號：A-1-Pa1	750	m ²		
A-4.4	根據有關圖則，BLOCOIII (C棟) 禮堂設備房 牆身及天花所有油漆飾面 空間編號：A-1-11	43	m ²		
二樓層					
A-5.1	根據有關圖則，BLOCOIII (C棟) 走廊 牆身及天花所有油漆飾面 空間編號：A-2-Cr	113	m ²		
A-5.2	根據有關圖則，BLOCOIII (C棟) 課室"5間" 牆身及天花所有油漆飾面 空間編號：A-2-01, A-2-02, A-2-03, A-2-04, A-2-05	400	m ²		
A-5.3	根據有關圖則，BLOCOIII (C棟) 電腦室 牆身及天花所有油漆飾面 空間編號：A-2-06, A-2-06b	180	m ²	(取消)	(取消)
A-5.4	根據有關圖則，BLOCOIII (C棟) 媽媽室 牆身及天花所有油漆飾面 空間編號：A-2-06a	53	m ²	(取消)	(取消)

項目	摘要	數量	單位	單價 (MOP)	金額 (MOP)
A	C棟(BLOCO III)各層課室走廊梯間油漆翻新工程				
	三樓層				
A-6.1	根據有關圖則，BLOCOIII (C棟) 走廊 牆身及天花所有油漆飾面 空間編號：A-3-Cr	113	m ²		
A-6.2	根據有關圖則，BLOCOIII (C棟) 課室"5間" 牆身及天花所有油漆飾面 空間編號：A-3-01, A-3-01a, A-3-01B, A-3-02, A-3-03, A-3-04, A-3-05	320	m ²		
A-6.3	根據有關圖則，BLOCOIII (C棟) 舞蹈室 牆身及天花所有油漆飾面 空間編號：A-3-06, A-3-06a	180	m ²		
A-6.4	根據有關圖則，BLOCOIII (C棟) 舞蹈室設備房 牆身及天花所有油漆飾面 空間編號：A-3-WC4	49	m ²		
	四樓層				
A-7.1	根據有關圖則，BLOCOIII (C棟) 雜物房~ 牆身及天花所有油漆飾面 空間編號：A-4-11	4	m ²		
A-7.2-1	根據有關圖則，BLOCOIII (C棟) 走廊 搭建合適工作棚架 空間編號：A-4-Cr	1	項		
A-7.2-2	根據有關圖則，BLOCOIII (C棟) 走廊 牆身及天花所有油漆飾面 空間編號：A-4-Cr	143	m ²		
A-7.3	根據有關圖則，BLOCOIII (C棟) 課室"5間" 牆身及天花所有油漆飾面 空間編號：A-4-01.1, A-4-01.2, A-4-02, A-4-03	320	m ²		
A-7.4	根據有關圖則，BLOCOIII (C棟) 房間"3間" 牆身及天花所有油漆飾面 空間編號：A-4-04.1, A-4-04.2, A-4-04.3, A-4-04.4, A-4-05.1, A-4-05.2, A-4-05.3, A-4-06, A-4-06.1, A-4-06.2, A-4-	150	m ²		
A-7.5	根據有關圖則，BLOCOIII (C棟) 樓梯"上天台" 牆身及天花所有油漆飾面 空間編號：A-ST4	65	m ²		
				合計：	

項目	摘要	數量	單位	單價 (MOP)	金額 (MOP)
B	C棟 及 A棟(BLOCO III 及 I) 各層衛生間翻新工程				
備註	<p>準備及最後工作</p> <p>這是一個的實際完工計量的工程合約連大約數量於招標書。所有計劃工程均在招標圖紙上標明及招標書指示及陳述。合約的文件形成被視為相互理解，並且招標的工程總數應被視為涵蓋合約條件，規格，價格表和圖紙的整體要求。工程範圍和實際數量的變化將取決於每個工地的最終重新測量。</p> <p>以下無論最後有否提及，承建商都必須完整地按照圖紙上、及/或規範、規格、技術指標上的一切細節進行施工，必須遵守澳門政府有關材料使用及建築的規範及技術指標，所選用材料，必須完全符合設計用途，必須全新並先交所有人及則師／客戶代表批准，同時，所有有關單價，必須已包括但不僅限於以下內容：一切所需材料、機械、設備、工具、人工、監察管理、短雇工作臺、有關稅費。</p> <p>承建商需配合工程圖則及規範的內容，按則師／客戶代表指示，以不影響公共地方、鄰近設施之方法，拆除所有在工作範圍內的現存固定物，包括結構、供排水管網、牆體、原有之不適用的系統、影響新工程進行的一切物料，及把廢料運往至政府指定的合法堆填區。包括所有必須的工序及材料、對要求保留之部份的保護及修補措施等。</p> <p>承建商需依照項目設計的區域範圍，進行現場的規劃；平整及測量工作。</p> <p>於施工過程中，承建商需提交施工安裝大樣圖／設備安裝詳圖，供則師／客戶代表批核後方可進行施工。</p> <p>承建商需負責所有專業測試實驗及報告之費用。</p> <p>在完工時，承建商需拆除及清走所有臨時通道、圍板、機械設施、棚架、工作臺、地盤辦公室、儲物室、剩餘物料、垃圾，將現場復原，作最後內外清潔，直至最終驗收為止。</p>	1	項	(已包括)	(已包括)
		1	項	(已包括)	(已包括)
		1	項	(已包括)	(已包括)
		1	項	(已包括)	(已包括)
		1	項	(已包括)	(已包括)
		1	項	(已包括)	(已包括)

項目	摘要	數量	單位	單價 (MOP)	金額 (MOP)
B	C棟及A棟(BLOCO III及I)各層衛生間翻新工程				
備註	<p>承建商須把與工地連接的基礎設施(排水、供水網,電力、電話設施等)移位等工程的進行探勘,以便在清拆工程開始時,不會使學校或周邊設施的運作中斷。</p> <p>有關本工程內所有的材料,必須為同級或同等質量,承建商應呈交樣板作審批,包括色板、說明書、實板。</p> <p>承建商需提供工程時間表/每週進度記錄。</p> <p>承建商不得僱用非法勞工或不合格之勞工進行本報價書內的一切工作,及提交員工建築業職安卡。</p> <p>承建商須承擔的各項費用,不僅於以下所列出的項目,並應包含在工程單價表各項目的報價內:</p>	1	項	(已包括)	(已包括)
B-1.1	工程保險(包括:勞工保險、工程一切全險C.A.R.及第三者意外保險)。	1	項	(已包括)	(已包括)
B-1.2	提供工程監督、安全督導及報告費用。	1	項	(已包括)	(已包括)
B-1.3	協調及配合費(包括與各公共單位、建築使用人及建築各專業系統維修保養方等之協調費等)。	1	項	(已包括)	(已包括)
B-1.4	測量及開線準備工作(包括:如地線、打平水及擺設,如有與圖則不符位置應提交數據給則師)。	1	項	(已包括)	(已包括)
B-1.5	工地及施工範圍經常性清潔。	1	項	(已包括)	(已包括)
B-1.6	供應及安裝整項工程所需之勞工局規定的工作平台、上落架及吊運設備。	1	項	(已包括)	(已包括)
B-1.7	臨時施工用水及用電。	1	項	(已包括)	(已包括)
B-1.8	接收香港或內地運輸到澳門物料連倉庫暫存及安排運輸送到工地。	1	項	(已包括)	(已包括)
B-1.9	完工清潔。	1	項	(已包括)	(已包括)
B-1.10	工程期間需要保護周邊設備及裝飾,如有因裝修期間損壞必需負責還原	1	項	(已包括)	(已包括)

項目	摘要	數量	單位	單價 (MOP)	金額 (MOP)
B	C棟及A棟(BLOCO III及I)各層衛生間翻新工程				
備注	<p>所有油漆及有關的材料，如須為設計師／客戶代表所指定的牌子，送到地盤時，必須為密封並清晰顯示指定的牌子及顏色，所有油漆包括底灰，打磨，1層底漆，至少2層面漆(面層用輥)，以符合設計師要求，所有工序需按產品的指示及說明進行施工。</p> <p>根據有關圖則，剷除牆身及天花所有油漆飾面（剷底），供應及施塗1底兩面之NIPPON或DULUX防滲防潮5合1乳膠漆，優先選擇無甲醛之材料，BLOCOIII(C棟)房間天花、牆身、走廊、樓梯底，包括找平等一切有關工序及材料。（找平材料需交校方審閱）</p> <p>-建議膩子灰品牌："奧迪美 Optimix" 或同級。 -建議品牌："Nippon Matex M600" 或同級。</p> <p>根據有關圖則，使用低噪音的手段及工藝，清拆原有衛生間牆身瓷片及地台地磚連地台砂漿約50mm * 需保留原有衛生間，間隔、洗手盆、小便器、座廁、照明，一拆一裝</p> <p>承建商需要與學校溝通設計及款式，於牆身及地面鋪按高強砂漿配比鋪設20及40mm厚（加網）防水砂漿找平後，地面及牆身上翻300mm高橫豎各施塗一次 Fosroc Nitocote CM210水泥基防水。進行48小時壓水測試合格後，使用OPTIMIXTA313瓷磚膠黏飾面磚及地台磚"R11或以上"，並用OPTIMIXTG410E填縫劑進行勾縫處理新做，衛生間貼磚(飾面須要提供樣板審閱)，包括一切材料及有關工序。</p>				
	一樓層				
B-2.1-1	根據有關圖則，BLOCOIII (C棟) 洗手間"男&女" 牆身及天花所有油漆飾面 空間編號：A-1-WC4	32	m ²		
B-2.1-2	根據有關圖則，BLOCOIII (C棟) 洗手間"男&女" 牆身瓷片，一拆一重新貼上 空間編號：A-1-WC4	60	m ²		
B-2.1-3	根據有關圖則，BLOCOIII (C棟) 洗手間"男&女" 地台磚，一拆一重新貼上 空間編號：A-1-WC4	22	m ²		
B-2.2-1	根據有關圖則，BLOCOIII (C棟) 禮堂設備房洗手間 牆身及天花所有油漆飾面 空間編號：	4	m ²		

項目	摘要	數量	單位	單價 (MOP)	金額 (MOP)
B	C棟及A棟(BLOCO III及I)各層衛生間翻新工程				
B-2.2-2	根據有關圖則，BLOCOIII (C棟) 禮堂設備房洗手間牆身瓷片，一拆一重新貼上 空間編號：	30	m ²		
B-2.2-3	根據有關圖則，BLOCOIII (C棟) 禮堂設備房洗手間地台磚，一拆一重新貼上 空間編號：	4	m ²		
B-2.3-1	根據有關圖則，BLOCOI (A棟) 洗手間"男&女" 牆身及天花所有油漆飾面 空間編號：A-1-WC2, A-1-WC3	16	m ²		
B-2.3-2	根據有關圖則，BLOCOI (A棟) 洗手間"男&女" 牆身瓷片，一拆一重新貼上 空間編號：A-1-WC2, A-1-WC3	54	m ²		
B-2.3-3	根據有關圖則，BLOCOI (A棟) 洗手間"男&女" 地台磚，一拆一重新貼上 空間編號：A-1-WC2, A-1-WC3	18	m ²		
	二樓層				
B-3.1-1	根據有關圖則，BLOCOIII (C棟) 洗手間"男" 牆身及天花所有油漆飾面 空間編號：A-2-WC5	32	m ²		
B-3.1-2	根據有關圖則，BLOCOIII (C棟) 洗手間"男" 牆身瓷片，一拆一重新貼上 空間編號：A-2-WC5	60	m ²		
B-3.1-3	根據有關圖則，BLOCOIII (C棟) 洗手間"男" 地台磚，一拆一重新貼上 空間編號：A-2-WC5	22	m ²		
B-3.2-1	根據有關圖則，BLOCOIII (C棟) 洗手間"教師" 牆身及天花所有油漆飾面 空間編號：A-2-WC6	4	m ²		
B-3.2-2	根據有關圖則，BLOCOIII (C棟) 洗手間"教師" 牆身瓷片，一拆一重新貼上 空間編號：A-2-WC6	30	m ²		
B-3.2-3	根據有關圖則，BLOCOIII (C棟) 洗手間"教師" 地台磚，一拆一重新貼上 空間編號：A-2-WC6	5	m ²		

項目	摘要	數量	單位	單價 (MOP)	金額 (MOP)
B	C棟 及 A棟(BLOCO III 及 I) 各層衛生間翻新工程				
B-3.3-1	根據有關圖則，BLOCOI (A棟) 洗手間"男" 牆身及天花所有油漆飾面 空間編號：A-2-WC3	20	m ²		
B-3.3-2	根據有關圖則，BLOCOI (A棟) 洗手間"男" 牆身瓷片，一拆一重新貼上 空間編號：A-2-WC3	58	m ²		
B-3.3-3	根據有關圖則，BLOCOI (A棟) 洗手間"男" 地台磚，一拆一重新貼上 空間編號：A-2-WC3	21	m ²		
三樓層					
B-4.1-1	根據有關圖則，BLOCOIII (C棟) 洗手間"女" 牆身及天花所有油漆飾面 空間編號：A-3-WC5	32	m ²		
B-4.1-2	根據有關圖則，BLOCOIII (C棟) 洗手間"女" 牆身瓷片，一拆一重新貼上 空間編號：A-3-WC5	60	m ²		
B-4.1-3	根據有關圖則，BLOCOIII (C棟) 洗手間"女" 地台磚，一拆一重新貼上 空間編號：A-3-WC5	22	m ²		
B-4.2-1	根據有關圖則，BLOCOIII (C棟) 洗手間"教師" 牆身及天花所有油漆飾面 空間編號：A-3-WC6	4	m ²		
B-4.2-2	根據有關圖則，BLOCOIII (C棟) 洗手間"教師" 牆身瓷片，一拆一重新貼上 空間編號：A-3-WC6	30	m ²		
B-4.2-3	根據有關圖則，BLOCOIII (C棟) 洗手間"教師" 地台磚，一拆一重新貼上 空間編號：A-3-WC6	5	m ²		
B-4.3-1	根據有關圖則，BLOCOIII (C棟) 洗手間"舞蹈室設備房" 牆身及天花所有油漆飾面 空間編號：A-3-WC4	4	m ²		
B-4.3-2	根據有關圖則，BLOCOIII (C棟) 洗手間"舞蹈室設備房" 牆身瓷片，一拆一重新貼上 空間編號：A-3-WC4	26	m ²		

項目	摘要	數量	單位	單價 (MOP)	金額 (MOP)
B	C棟及A棟(BLOCO III及I)各層衛生間翻新工程				
B-4.3-3	根據有關圖則，BLOCOIII (C棟) 洗手間"舞蹈室設備房" 地台磚，一拆一重新貼上 空間編號：A-3-WC4	4.5	m ²		
B-4.4-1	根據有關圖則，BLOCOI (A棟) 洗手間"女" 牆身及天花所有油漆飾面 空間編號：A-3-WC3	20	m ²		
B-4.4-2	根據有關圖則，BLOCOI (A棟) 洗手間"女" 牆身瓷片，一拆一重新貼上 空間編號：A-3-WC3	58	m ²		
B-4.4-3	根據有關圖則，BLOCOI (A棟) 洗手間"女" 地台磚，一拆一重新貼上 空間編號：A-3-WC3	21	m ²		
四樓層					
B-5.1-1	根據有關圖則，BLOCOIII (C棟) 洗手間"男&女" 牆身及天花所有油漆飾面 空間編號：A-4-WC3	32	m ²		
B-5.1-2	根據有關圖則，BLOCOIII (C棟) 洗手間"男&女" 牆身瓷片，一拆一重新貼上 空間編號：A-4-WC3	60	m ²		
B-5.1-3	根據有關圖則，BLOCOIII (C棟) 洗手間"男&女" 地台磚，一拆一重新貼上 空間編號：A-4-WC3	22	m ²		
洗手盆、小便器、座廁					
B-6.1	根據有關圖則及物料表清單要求，提供及更換新 洗手盆 、接駁排污。包括一切材料及有關工序。 (潔具品牌American Standard或Cotto及以上品牌) 空間編號：	23	套		
B-6.2	根據有關圖則及物料表清單要求，提供及更換新 小便器 、接駁排污。包括一切材料及有關工序。 (潔具品牌American Standard或Cotto及以上品牌) 空間編號：	17	套		

項目	摘要	數量	單位	單價 (MOP)	金額 (MOP)
B	C棟及A棟(BLOCO III 及 I) 各層衛生間翻新工程				
B-6.3	根據有關圖則及物料表清單要求，提供及更換新 座廁 、接駁排污。包括一切材料及有關工序。 (潔具品牌American Standard或Cotto及以上品牌) 空間編號：	42	套		
合計：					

項目	摘要	數量	單位	單價 (MOP)	金額 (MOP)
C	A棟(BLOCO I) 地面層 A-G-03 A 廚房翻新工程				
備註	<p>準備及最後工作</p> <p>這是一個的實際完工計量的工程合約連大約數量於招標書。所有計劃工程均在招標圖紙上標明及招標書指示及陳述。合約的文件形成被視為相互理解，並且招標的工程總數應被視為涵蓋合約條件，規格，價格表和圖紙的整體要求。工程範圍和實際數量的變化將取決於每個工地的最終重新測量。</p> <p>以下無論最後有否提及，承建商都必須完整地按照圖紙上、及/或規範、規格、技術指標上的一切細節進行施工，必須遵守澳門政府有關材料使用及建築的規範及技術指標，所選用材料，必須完全符合設計用途，必須全新並先交所有人及則師／客戶代表批准，同時，所有有關單價，必須已包括但不僅限於以下內容：一切所需材料、機械、設備、工具、人工、監察管理、短雇工作臺、有關稅費。</p> <p>承建商需配合工程圖則及規範的內容，按則師／客戶代表指示，以不影響公共地方、鄰近設施之方法，拆除所有在工作範圍內的現存固定物，包括結構、供排水管網、牆體、原有之不適用的系統、影響新工程進行的一切物料，及把廢料運往至政府指定的合法堆填區。包括所有必須的工序及材料、對要求保留之部份的保護及修補措施等。</p> <p>承建商需依照項目設計的區域範圍，進行現場的規劃；平整及測量工作。</p> <p>於施工過程中，承建商需提交施工安裝大樣圖／設備安裝詳圖，供則師／客戶代表批核後方可進行施工。</p> <p>承建商需負責所有專業測試實驗及報告之費用。</p> <p>在完工時，承建商需拆除及清走所有臨時通道、圍板、機械設施、棚架、工作臺、地盤辦公室、儲物室、剩餘物料、垃圾，將現場復原，作最後內外清潔，直至最終驗收為止。</p>	1	項	(已包括)	(已包括)
		1	項	(已包括)	(已包括)
		1	項	(已包括)	(已包括)
		1	項	(已包括)	(已包括)
		1	項	(已包括)	(已包括)
		1	項	(已包括)	(已包括)

項目	摘要	數量	單位	單價 (MOP)	金額 (MOP)
C	A棟(BLOCO I) 地面層 A-G-03 A 廚房翻新工程				
備註	<p>承建商須把與工地連接的基礎設施 (排水、供水網，電力、電話設施等) 移位等工程的進行探勘，以便在清拆工程開始時，不會使學校或周邊設施的運作中斷。</p> <p>有關本工程內所有的材料，必須為同級或同等質量，承建商應呈交樣板作審批，包括色板、說明書、實板。</p> <p>承建商需提供工程時間表 / 每週進度記錄。</p> <p>承建商不得僱用非法勞工或不合格之勞工進行本報價書內的一切工作，及提交員工 建築業職安卡。</p> <p>承建商須承擔的各項費用，不僅於以下所列出的項目，並應包含在工程單價表各項目的報價內：</p>	1	項	(已包括)	(已包括)
C-1.1	工程保險(包括：勞工保險、工程一切全險C.A.R.及第三者意外保險)。	1	項	(已包括)	(已包括)
C-1.2	提供工程監督、安全督導及報告費用。	1	項	(已包括)	(已包括)
C-1.3	協調及配合費(包括與各公共單位、 建築使用人及建築各專業系統維修保養方等之協調費等)。	1	項	(已包括)	(已包括)
C-1.4	測量及開線準備工作(包括：如地線、打平水及擺設，如有與圖則不符位置應提交數據給則師)。	1	項	(已包括)	(已包括)
C-1.5	工地及施工範圍經常性清潔。	1	項	(已包括)	(已包括)
C-1.6	供應及安裝整項工程所需之勞工局規定的工作平台、上落架及吊運設備。	1	項		
C-1.7	臨時施工用水及用電。	1	項		
C-1.8	接收香港或內地運輸到澳門物料連倉庫暫存及安排運輸送到工地。	1	項		
C-1.9	完工清潔。	1	項		
C-1.10	工程期間需要保護周邊設備及裝飾，如有因裝修期間損壞必需負責還原	1	項		

項目	摘要	數量	單位	單價 (MOP)	金額 (MOP)
C	A棟(BLOCO I) 地面層 A-G-03 A 廚房翻新工程				
C-2	A棟(BLOCO I) 地面層 A-G-03 A 廚房翻新工程 油漆				
備注	所有油漆及有關的材料，如須為設計師／客戶代表所指定的牌子，送到地盤時，必須為密封並清晰顯示指定的牌子及顏色，所有油漆包括清除原有油漆及膩子後，重新批刮膩子，打磨，1層底漆，至少2層面漆(面層用輥)，以符合設計師要求，所有工序需按產品的指示及說明進行施工。				
C-2.1	根據有關圖則，包工料做NIPPON或DULUX米白色防潮5合1乳膠漆油天花，包括一切有關工序。	54	m ²		
C-2.2	根據有關圖則，清洗牆磚	170	m ²		
C-3	新做地磚（所有地磚由建築商提供樣板選擇）				
C-3.1	根據有關圖則及清單要求，使用低噪音的手段及工藝，清拆及清理原有地台地磚及地台砂漿約50mm	40	m ²		
C-3.2	根據有關圖則及物料表清單要求，於地面鋪按高強地台砂漿配比鋪設40mm厚（加網）防水地台砂漿找平後，地面及牆身上翻300mm高橫豎各施涂一次 Fosroc Nitocote CM210水泥基防水，完成48小時壓水測試合格，使用OPTIMIXTA313瓷磚膠黏貼地台磚"R11或以上"，並用OPTIMIXTG410E填縫劑進行勾縫處理新做走廊地磚(飾面須要提供樣板審閱)，包括一切材料及有關工序。	40	項		
C-4	木門				
C-4.1	根據有關圖則清拆、供應及安裝，EI30 50mm實木掩門及五金配件。	1	套		
C-5	木櫃及鋼矮櫃				
C-5.1	根據有關圖則，供應及安裝 高身儲物櫃（寬3米 * 高2.4米 * 深0.55米）	7.20	m ²		
C-5.2	根據有關圖則，供應及安裝 吊櫃（寬6.5米 * 高1米 * 深0.35米）	6.50	m ²		
C-5.3	根據有關圖則，供應及安裝 不鏽鋼矮櫃（寬6.5米 * 高0.88米 * 深0.6米）	5.72	m ²		

項目	摘要	數量	單位	單價 (MOP)	金額 (MOP)
C	A棟(BLOCO I) 地面層 A-G-03 A 廚房翻新工程				
C-5.4	根據有關圖則，供應及安裝 不鏽鋼洗盆連水龍頭及五金配件	3	套		
C-5.5	根據有關圖則，供應及安裝 不鏽鋼工作台	1	項		
C-6	電力及照明 根據有關圖則供應及安裝插座及開關系統組件。包括一切需要材料和工序。以及協助調整現場電位。				
C-6.1	根據有關圖則及客戶要求，供應及安裝600x600平板燈，連電源及有關配件；(建議品牌：飛利浦或雷士照明或同等品牌)	10	套		
C-6.2	根據有關圖則及客戶要求，供應及安裝電制開關及配件；	3	位		
C-6.3	供應及安裝LED出路指示燈連兩小時後備電池及電源	1	支		
C-6.4	供應及安裝粘捕式滅蚊燈	1	支		
C-6.5	供應及安裝應急燈具兩小時後備電池及電源	3	支		
C-6.6	供應及安裝13A單位插座連底箱，符合BS 1363-建議品牌：“Schneider Pieno系列”或同級。	5	位		
C-6.7	供應及安裝抽氣扇 -建議品牌：“KDK系列”或同級。	1	套		
合計：					
D	A棟(BLOCO I) 地面層 A-G-Cr A 走廊翻新工程				
D-1	根據有關圖則及清單要求，使用低噪音的手段及工藝，清拆及清理原有地台地磚及地台砂漿約50mm	160	m ²		
D-2	承建商需要與學校溝通設計及款式，於地面鋪按高強地台砂漿配比鋪設40mm厚（加網）防水地台砂漿後，使用OPTIMIXTA313瓷磚膠黏貼地台磚"R11或以上"，並用OPTIMIXTG410E填縫劑進行勾縫處理新做走廊地磚（飾面須要提供樣板審閱），包括一切材料及有關工序。	160	m ²		
合計：					

項目	摘要	數量	單位	單價 (MOP)	金額 (MOP)
E	A棟(BLOCO I) 二樓層 A-2-15 A 視藝室翻新工程				
備註	<p>準備及最後工作</p> <p>這是一個的實際完工計量的工程合約連大約數量於招標書。所有計劃工程均在招標圖紙上標明及招標書指示及陳述。合約的文件形成被視為相互理解，並且招標的工程總數應被視為涵蓋合約條件，規格，價格表和圖紙的整體要求。工程範圍和實際數量的變化將取決於每個工地的最終重新測量。</p> <p>以下無論最後有否提及，承建商都必須完整地按照圖紙上、及/或規範、規格、技術指標上的一切細節進行施工，必須遵守澳門政府有關材料使用及建築的規範及技術指標，所選用材料，必須完全符合設計用途，必須全新並先交所有人及則師／客戶代表批准，同時，所有有關單價，必須已包括但不僅限於以下內容：一切所需材料、機械、設備、工具、人工、監察管理、短雇工作臺、有關稅費。</p> <p>承建商需配合工程圖則及規範的內容，按則師／客戶代表指示，以不影響公共地方、鄰近設施之方法，拆除所有在工作範圍內的現存固定物，包括結構、供排水管網、牆體、原有之不適用的系統、影響新工程進行的一切物料，及把廢料運往至政府指定的合法堆填區。包括所有必須的工序及材料、對要求保留之部份的保護及修補措施等。</p> <p>承建商需依照項目設計的區域範圍，進行現場的規劃；平整及測量工作。</p> <p>於施工過程中，承建商需提交施工安裝大樣圖／設備安裝詳圖，供則師／客戶代表批核後方可進行施工。</p> <p>承建商需負責所有專業測試實驗及報告之費用。</p> <p>在完工時，承建商需拆除及清走所有臨時通道、圍板、機械設施、棚架、工作臺、地盤辦公室、儲物室、剩餘物料、垃圾，將現場復原，作最後內外清潔，直至最終驗收為止。</p>	1	項	(已包括)	(已包括)
		1	項	(已包括)	(已包括)
		1	項	(已包括)	(已包括)
		1	項	(已包括)	(已包括)
		1	項	(已包括)	(已包括)
		1	項	(已包括)	(已包括)

項目	摘要	數量	單位	單價 (MOP)	金額 (MOP)
E	A棟(BLOCO I) 二樓層 A-2-15 A 視藝室翻新工程				
備註	承建商須把與工地連接的基礎設施 (排水、供水網，電力、電話設施等) 移位等工程的進行探勘，以便在清拆工程開始時，不會使學校或周邊設施的運作中斷。	1	項	(已包括)	(已包括)
	有關本工程內所有的材料，必須為同級或同等質量，承建商應呈交樣板作審批，包括色板、說明書、實板。	1	項	(已包括)	(已包括)
	承建商需提供工程時間表 / 每週進度記錄。	1	項	(已包括)	(已包括)
	承建商不得僱用非法勞工或不合格之勞工進行本報價書內的一切工作，及提交員工 建築業職安卡。	1	項	(已包括)	(已包括)
	承建商須承擔的各項費用，不僅於以下所列出的項目，並應包含在工程單價表各項目的報價內：	1	項	(已包括)	(已包括)
E-1.1	工程保險(包括：勞工保險、工程一切全險C.A.R.及第三者意外保險)。	1	項		
E-1.2	提供工程監督、安全督導及報告費用。	1	項		
E-1.3	協調及配合費(包括與各公共單位、建築使用人及建築各專業系統維修保養方等之協調費等)。	1	項		
E-1.4	測量及開線準備工作(包括：如地線、打平水及擺設，如有與圖則不符位置應提交數據給則師)。	1	項		
E-1.5	工地及施工範圍經常性清潔。	1	項		
E-1.6	供應及安裝整項工程所需之勞工局規定的工作平台、上落架及吊運設備。	1	項		
E-1.7	臨時施工用水及用電。	1	項		
E-1.8	接收香港或內地運輸到澳門物料連倉庫暫存及安排運輸送到工地。	1	項		
E-1.9	完工清潔。	1	項		
E-1.10	工程期間需要保護周邊設備及裝飾，如有因裝修期間損壞必需負責還原	1	項		

項目	摘要	數量	單位	單價 (MOP)	金額 (MOP)
E	A棟(BLOCO I) 二樓層 A-2-15 A 視藝室翻新工程				
E-2	牆身油漆				
備注	所有油漆及有關的材料，如須為設計師／客戶代表所指定的牌子，送到地盤時，必須為密封並清晰顯示指定的牌子及顏色，所有油漆包括清除原有油漆及膩子後，重新批刮膩子，打磨，1層底漆，至少2層面漆(面層用輥)，以符合設計師要求，所有工序需按產品的指示及說明進行施工。				
E-2.1	根據有關圖則及清單要求，使用低噪音的手段及工藝，清拆及清理原有牆身磁磚及批盪	77	m ²		
E-2.2	根據有關圖則，包工料做NIPPON或DULUX粉紅色防潮5合1乳膠漆油牆身，包括一切有關工序。	80	m ²		
E-3	新做地磚（所有地磚由建築商提供樣板選擇）				
E-3.1	根據有關圖則及清單要求，使用低噪音的手段及工藝，清拆及清理原有地台地磚及地台砂漿約50mm	52	m ²		
E-3.2	根據有關圖則及物料表清單要求，於地面鋪按高強地台砂漿配比鋪設40mm厚（加網）防水地台砂漿後，使用OPTIMIXTA313瓷磚膠黏貼地台磚"R11或以上"，並用OPTIMIXTG410E填縫劑進行勾縫處理新做房間地磚連腳線(飾面須要提供樣板審閱)，包括一切材料及有關工序。	52	m ²		

項目	摘要	數量	單位	單價 (MOP)	金額 (MOP)
E	A棟(BLOCO I) 二樓層 A-2-15 A 視藝室翻新工程				
E-4	天花				
備注	根據有關圖則及材料要求，供應及安裝木飾面(防火膠板或生態板等連所需原廠配件，按照供應商/生產商等特別技術說明；連一切所需配件及工序。 天花包括所有金屬、鋁合金龍骨、石膏板、吊杆、封邊配件及施工工序等。				
E-4.1	根據有關圖則，新做造型木板條天花（寬10米 * 高0.018米 * 深0.08米）包括一切有關工序。	54	m ²		
E-4.2	根據有關圖則，新做綠色造型樹天花，包括一切有關工序。	7	m ²		
E-4.3	根據有關圖則，新做造生態板包樑（寬5.2米 * 高1.4米 * 深0.09米）包括一切有關工序。	7.3	m ²		
E-5	窗簾				
E-5.1	根據有關圖，新做窗簾，包括一切有關工序。	18	m ²		
E-6	照明				
備注	根據有關圖則供應及安裝插座及開關系統組件。包括一切需要材料和工序。以及協助調整現場電位。				
E-6.1	根據有關圖則及客戶要求，供應及安裝室內造型燈具及造型燈帶，連電源及有關配件；	1	項		
E-6.2	根據有關圖則及客戶要求，供應及安裝電制開關及配件；	5	位		
E-6.3	供應及安裝LED出路指示燈連兩小時後備電池及電	1	支		
E-6.4	供應及安裝粘捕式滅蚊燈	1	支		
E-6.5	供應及安裝應急燈具兩小時後備電池及電源	2	支		
E-6.6	供應及安裝13A單位插座連底箱，符合BS 1363 -建議品牌：“Schneider Pieno系列”或同級。	5	位		
E-6.7	供應及安裝抽氣扇 -建議品牌：“KDK系列”或同級。	1	套		

項目	摘要	數量	單位	單價 (MOP)	金額 (MOP)
E	A棟(BLOCO I) 二樓層 A-2-15 A 視藝室翻新工程				
E-7	木門及木櫃				
E-7.1	根據設計圖則，在原有不鏽鋼門上貼裝飾面。	2	套		
E-7.2	根據有關圖則，供應及安裝 半高組合櫃（寬3米 * 高0.75米 * 深0.6米）	2.25	m ²		
E-7.3	根據有關圖則，供應及安裝 轉角老師台（寬2.4米 * 高0.76米 * 深0.6米）	1.82	m ²		
E-7.4	根據有關圖則，供應及安裝 儲物高櫃（寬2.4米 * 高2.15米 * 深0.4米）	5.16	m ²		
E-7.5	根據有關圖則，供應及安裝 通告板（寬3.1米 * 高1.3米 * 深0.05米）	4.03	m ²		
E-7.6	根據有關圖則，供應及安裝 組合矮櫃（寬10米 * 高1.03米 * 深0.6米）	10.30	m ²		
E-7.7	根據有關圖則，供應及安裝 洞洞板牆（寬1.45米 * 高1.3米 * 深0.05米）	1.89	m ²		
E-7.8	根據有關圖則，供應及安裝 玻璃門高櫃（寬1米 * 高2.15米 * 深0.6米）	2.15	m ²		
E-7.9	根據有關圖則，供應及安裝 造型白板（寬2.3米 * 高1.1米 * 深0.1米）	2.53	m ²	(保留原有)	(保留原有)
E-7.10	根據有關圖則，供應及安裝 通告板下矮櫃（寬2.3米 * 高0.9米 * 深0.6米）	2.07	m ²		
E-7.11	根據有關圖則，供應及安裝 洗手盆連水龍頭及五金配件	1	項	(保留原有)	(保留原有)
				合計：	

項目	摘要	數量	單位	單價 (MOP)	金額 (MOP)
F	A棟(BLOCO I) 三樓層 A-3-15 A 音樂室翻新工程				
備註	<p>準備及最後工作</p> <p>這是一個的實際完工計量的工程合約連大約數量於招標書。所有計劃工程均在招標圖紙上標明及招標書指示及陳述。合約的文件形成被視為相互理解，並且招標的工程總數應被視為涵蓋合約條件，規格，價格表和圖紙的整體要求。工程範圍和實際數量的變化將取決於每個工地的最終重新測量。</p> <p>以下無論最後有否提及，承建商都必須完整地按照圖紙上、及/或規範、規格、技術指標上的一切細節進行施工，必須遵守澳門政府有關材料使用及建築的規範及技術指標，所選用材料，必須完全符合設計用途，必須全新並先交所有人及則師／客戶代表批准，同時，所有有關單價，必須已包括但不僅限於以下內容：一切所需材料、機械、設備、工具、人工、監察管理、短雇工作臺、有關稅費。</p> <p>承建商需配合工程圖則及規範的內容，按則師／客戶代表指示，以不影響公共地方、鄰近設施之方法，拆除所有在工作範圍內的現存固定物，包括結構、供排水管網、牆體、原有之不適用的系統、影響新工程進行的一切物料，及把廢料運往至政府指定的合法堆填區。包括所有必須的工序及材料、對要求保留之部份的保護及修補措施等。</p> <p>承建商需依照項目設計的區域範圍，進行現場的規劃；平整及測量工作。</p> <p>於施工過程中，承建商需提交施工安裝大樣圖／設備安裝詳圖，供則師／客戶代表批核後方可進行施工。</p> <p>承建商需負責所有專業測試實驗及報告之費用。</p> <p>在完工時，承建商需拆除及清走所有臨時通道、圍板、機械設施、棚架、工作臺、地盤辦公室、儲物室、剩餘物料、垃圾，將現場復原，作最後內外清潔，直至最終驗收為止。</p>	1	項	(已包括)	(已包括)
		1	項	(已包括)	(已包括)
		1	項	(已包括)	(已包括)
		1	項	(已包括)	(已包括)
		1	項	(已包括)	(已包括)
		1	項	(已包括)	(已包括)

項目	摘要	數量	單位	單價 (MOP)	金額 (MOP)
F	A棟(BLOCO I) 三樓層 A-3-15 A 音樂室翻新工程				
備註	承建商須把與工地連接的基礎設施 (排水、供水網，電力、電話設施等) 移位等工程的進行探勘，以便在清拆工程開始時，不會使學校或周邊設施的運作中斷。	1	項	(已包括)	(已包括)
	有關本工程內所有的材料，必須為同級或同等質量，承建商應呈交樣板作審批，包括色板、說明書、實板。	1	項	(已包括)	(已包括)
	承建商需提供工程時間表 / 每週進度記錄。	1	項	(已包括)	(已包括)
	承建商不得僱用非法勞工或不合資格之勞工進行本報價書內的一切工作，及提交員工 建築業職安卡。	1	項	(已包括)	(已包括)
	承建商須承擔的各項費用，不僅於以下所列出的項目，並應包含在工程單價表各項目的報價內：	1	項	(已包括)	(已包括)
F-1.1	工程保險(包括：勞工保險、工程一切全險C.A.R.及第三者意外保險)。	1	項		
F-1.2	提供工程監督、安全督導及報告費用。	1	項		
F-1.3	協調及配合費(包括與各公共單位、建築使用人及建築各專業系統維修保養方等之協調費等)。	1	項		
F-1.4	測量及開線準備工作(包括：如地線、打平水及擺設，如有與圖則不符位置應提交數據給則師)。	1	項		
F-1.5	工地及施工範圍經常性清潔。	1	項		
F-1.6	供應及安裝整項工程所需之勞工局規定的工作平台、上落架及吊運設備。	1	項		
F-1.7	臨時施工用水及用電。	1	項		
F-1.8	接收香港或內地運輸到澳門物料連倉庫暫存及安排運輸送到工地。	1	項		
F-1.9	完工清潔。	1	項		
F-1.10	工程期間需要保護周邊設備及裝飾，如有因裝修期間損壞必需負責還原	1	項		

項目	摘要	數量	單位	單價 (MOP)	金額 (MOP)
F	A棟(BLOCO I) 三樓層 A-3-15 A 音樂室翻新工程				
F-2	輕鋼龍骨牆身吸音板				
備注	原有牆體不清拆，石膏板與龍骨固定，以自攻螺絲固定。用於2層12mm厚石膏板為Ø3.5×35mm長，螺絲距石膏板邊緣不小於10mm，在切割的邊緣不小於15mm，螺帽應略埋入板內，但不得損壞石膏板紙面。釘距在板的四周為200mm，在板的中間為300mm。在原有牆面作基層處理。先掃除牆面浮灰/瓷磚，若牆面有損壞部分，用108膠水水溶液（108膠：水=1：9）塗刷一遍，待膠層乾燥後進行修補，包括所有物料及工序連木門框收口，依照下列尺寸建造：				
F-2.1	根據有關圖則及清單要求，使用低噪音的手段及工藝，清拆及清理原有牆身磁磚及批盪	77	m ²		
F-2.2	牆身吸音板	45	m ²		
F-3	地膠板、腳線 （所有地膠板、腳線，由建築商提供樣板選擇）				
備注	鋪貼PVC地膠前，檢修原有地臺瓷磚表面地台之空鼓，提供30~40mm厚1:3水泥沙批盪，並須按不同平水用自流平增加厚度，用於飾面材料底層，包括100mm高地膠線，以及一切所需物料、配件及施工工序。				
F-3.1	根據有關圖則及清單要求，使用低噪音的手段及工藝，清拆及清理原有地台地磚及地台砂漿約50mm	52	m ²		
F-3.2	根據有關圖則及物料表清單要求，新地膠，包括自流平、膠水及收口等一切有關工序。（品牌Armstrong或POLYFLOR或符合澳門消防局EN 13501-1及Class Bfl-S1防火級別品牌）	52	m ²		
F-3.3	根據有關圖則地面佈置圖包工料鋪貼100mm地膠腳線，包括一切有關工序。（在完成面繪畫五線譜）	1	項		


項目	摘要	數量	單位	單價 (MOP)	金額 (MOP)
F	A棟(BLOCO I) 三樓層 A-3-15 A 音樂室翻新工程				
F-4	天花				
備注	根據有關圖則及材料要求，供應及安裝木飾面(防火膠板或生態板等連所需原廠配件，按照供應商/生產商等特別技術說明；連一切所需配件及工序。 天花包括所有金屬、鋁合金龍骨、石膏板、吊杆、封邊配件及施工工序等。				
F-4.1	根據有關圖則，新做造型天花，包括一切有關工序。	52	m ²		
F-4.2	根據有關圖則，新做綠色造型樹天花，包括一切有關工序。	8	m ²		
F-4.3	根據有關圖則，新做造生態板包樑（寬13米 * 高1.4米 * 深0.09米）包括一切有關工序。	18.2	m ²		
F-5	窗簾				
F-5.1	根據有關圖，新做窗簾，包括一切有關工序。	18	m ²		
F-6	油漆				
備注	所有油漆及有關的材料，如須為設計師／客戶代表所指定的牌子，送到地盤時，必須為密封並清晰顯示指定的牌子及顏色，所有油漆包括清除原有油漆及膩子後，重新批刮膩子，打磨，1層底漆，至少2層面漆(面層用輥)，以符合設計師要求，所有工序需按產品的指示及說明進行施工。				
F-6.1	根據有關圖則，包工料做NIPPON或DULUX暗綠色防潮5合1乳膠漆油天花，包括一切有關工序。	52	m ²		
F-6.2	根據有關圖則，包工料做NIPPON或DULUX米白色防潮5合1乳膠漆油牆身，包括一切有關工序。	36	m ²		
F-7	照明				
備注	根據有關圖則供應及安裝插座及開關系統組件。包括一切需要材料和工序。以及協助調整現場電位。				

項目	摘要	數量	單位	單價 (MOP)	金額 (MOP)
F	A棟(BLOCO I) 三樓層 A-3-15 A 音樂室翻新工程				
F-7.1	根據有關圖則及客戶要求，供應及安裝室內造型燈具及造型燈帶，連電源及有關配件；	1	項		
F-7.2	根據有關圖則及客戶要求，供應及安裝電制開關及配件；	5	位		
F-7.3	供應及安裝LED出路指示燈連兩小時後備電池及電源	1	支		
F-7.4	供應及安裝粘捕式滅蚊燈	1	支		
F-7.5	供應及安裝應急燈具兩小時後備電池及電源	2	支		
F-7.6	供應及安裝13A單位插座連底箱，符合BS 1363 -建議品牌：“Schneider Pieno系列”或同級。	5	位		
F-7.7	供應及安裝抽氣扇 -建議品牌：“KDK系列”或同級。	1	套		
F-8	木門及木櫃				
F-8.1	根據設計圖則清拆、供應及安裝，生態板隔音木趟門及五金配件。	2	套		
F-8.2	根據設計圖則清拆、供應及安裝，門口牆身生態板間牆（寬6.5米 * 高3米 * 深0.1米）	19.5	m ²		
F-8.3	根據有關圖則，供應及安裝 造型音符	1.00	項		
F-8.4	根據有關圖則，供應及安裝 伸縮步級（寬14.5米 * 高0.6米 * 深0.4米）	14.50	m		
F-8.5	根據有關圖則，供應及安裝 半圓教師台	1.77	m ²		
F-8.6	根據有關圖則，供應及安裝 半高組合櫃（寬3.5米 * 高1.3米 * 深0.5米）	4.55	m ²		
F-8.7	根據有關圖則，供應及安裝 白板下矮櫃（寬3.2米 * 高0.75米 * 深0.35米）	2.40	m ²		
F-8.8	根據有關圖則，供應及安裝 無門矮櫃（寬1.5米 * 高0.8米 * 深0.35米）	1.20	m ²		
F-8.9	根據有關圖則，供應及安裝 音符板	3.00	m ²		
F-8.10	根據有關圖則，供應及安裝 吸音板	22.00	m ²		

項目	摘要	數量	單位	單價 (MOP)	金額 (MOP)
F	A棟(BLOCO I) 三樓層 A-3-15 A 音樂室翻新工程				
F-8.11	根據有關圖則，供應及安裝 烤漆門矮櫃（寬4.5米 * 高1.03米 * 深0.6米）	4.64	m ²		
F-8.12	根據有關圖則，供應及安裝 烤漆門高櫃（寬1米 * 高2.5米 * 深0.6米）	2.50	m ²		
				合計：	

項目	摘要	數量	單位	單價 (MOP)	金額 (MOP)
G	承建商要求或補充項目				
G-1					
G-2					
G-3					
G-4					
G-5					
G-6					
G-7					
G-8					
G-9					
G-10					
				合計：	

- 油漆
- 走廊
- 廚房

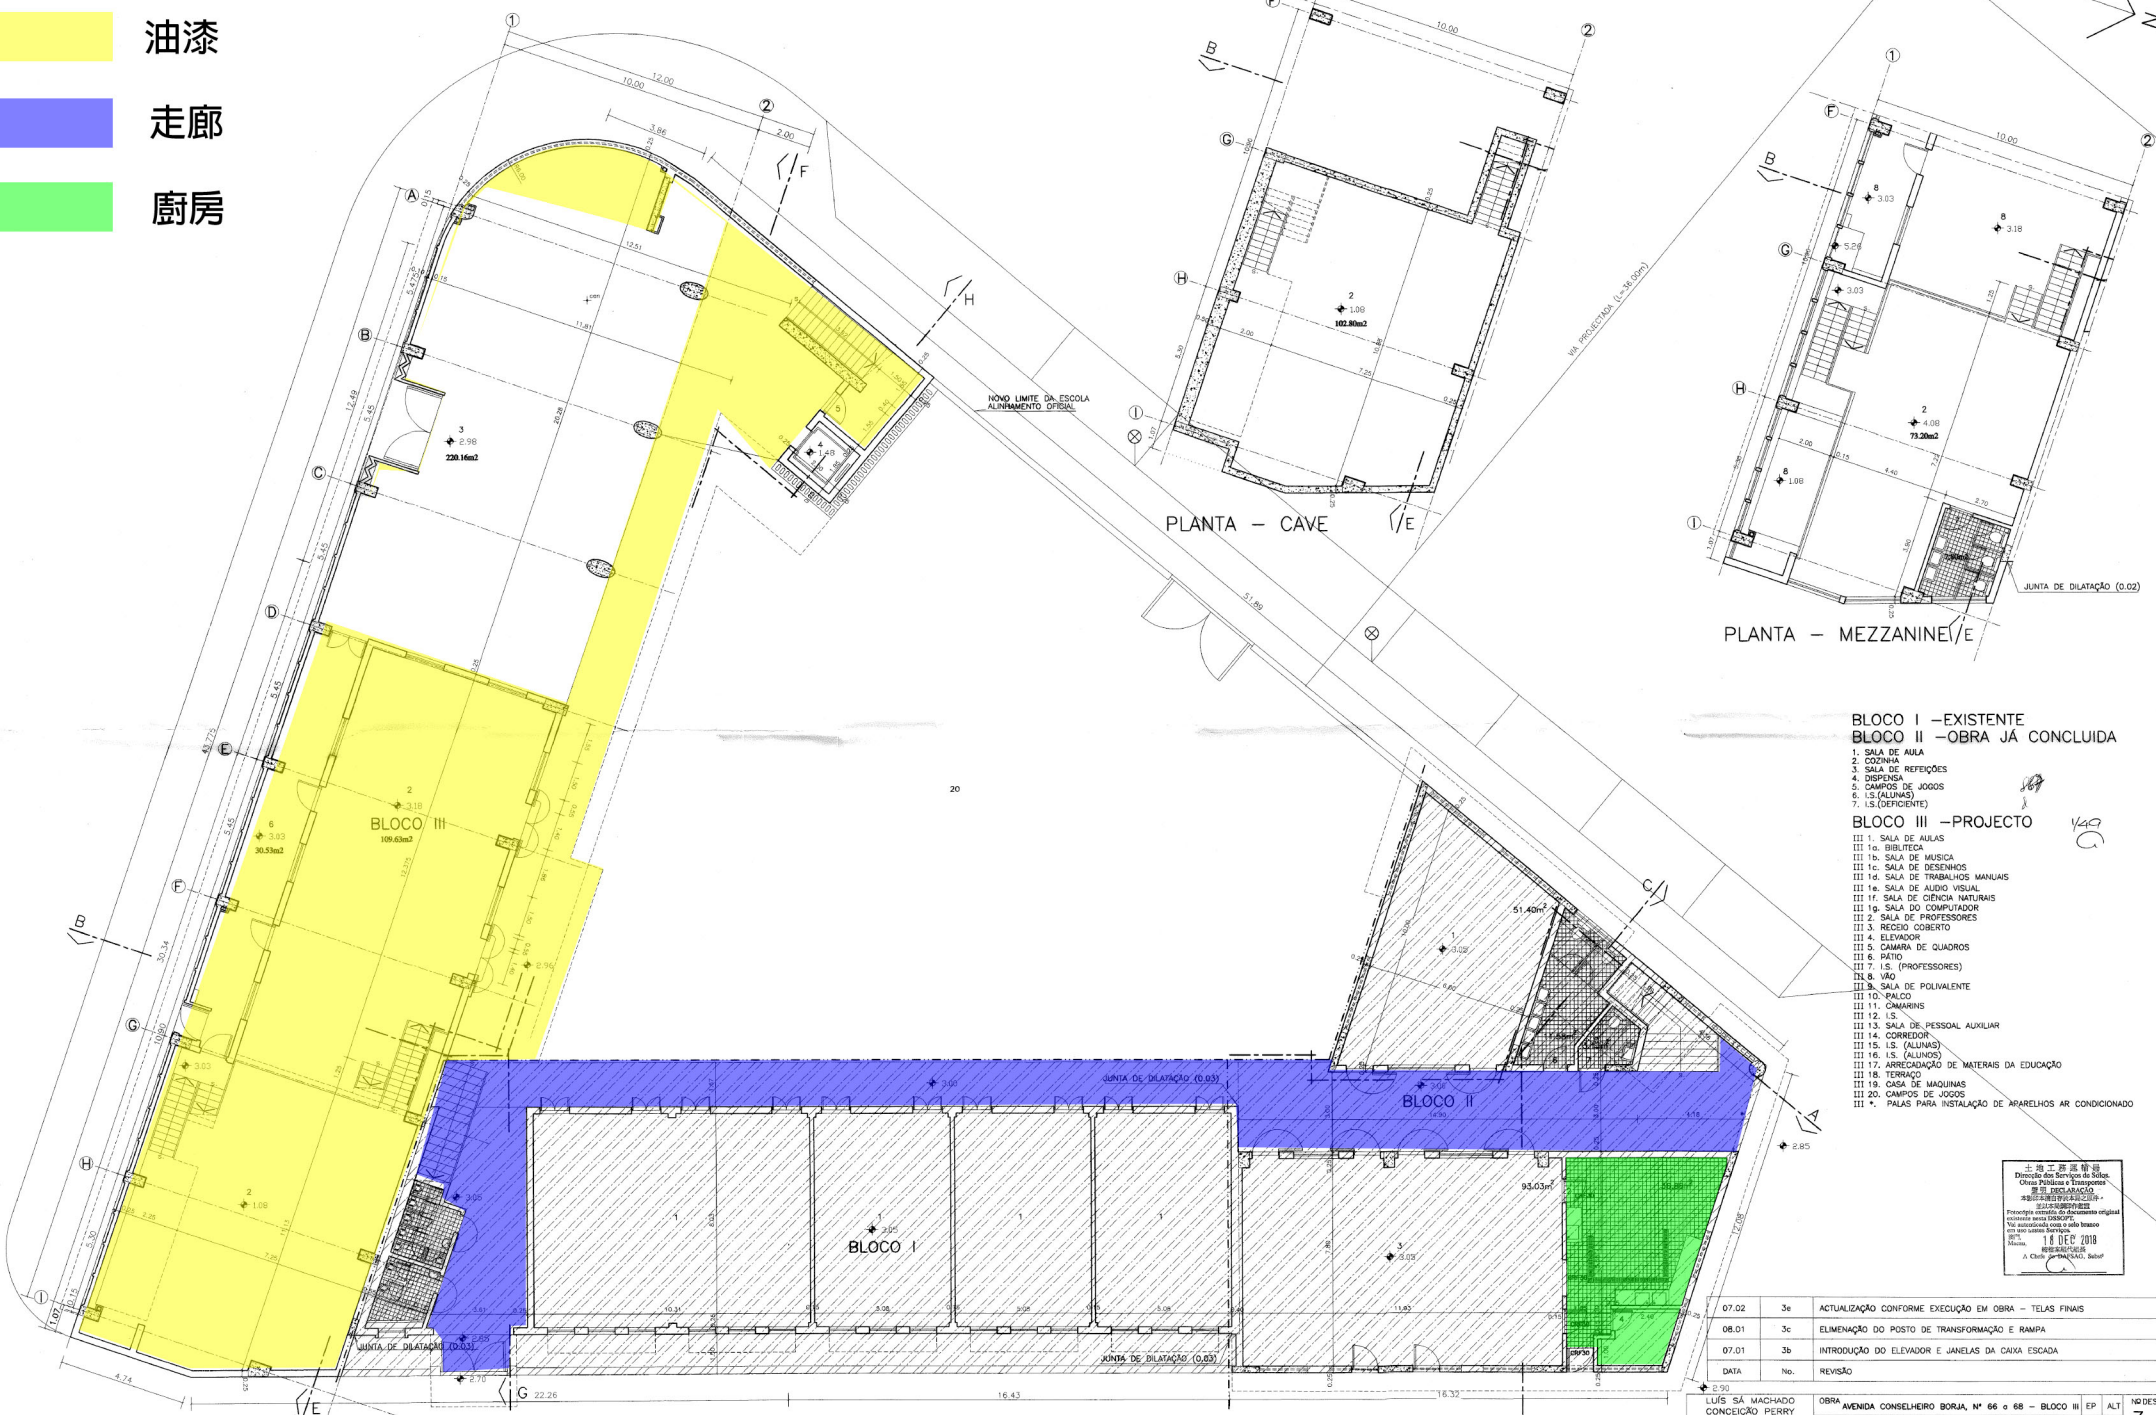


- BLOCO I - EXISTENTE**
BLOCO II - OBRA JÁ CONCLUÍDA
1. SALA DE AULA
 2. COZINHA
 3. SALA DE REFEIÇÕES
 4. DISPENSA
 5. CAMPOS DE JOGOS
 6. I.S. (ALUNAS)
 7. I.S. (DEPENDENTES)
- BLOCO III - PROJECTO**
- III 1. SALA DE AULAS
 - III 1a. BIBLIOTECA
 - III 1b. SALA DE MÚSICA
 - III 1c. SALA DE DESENHOS
 - III 1d. SALA DE TRABALHOS MANUAIS
 - III 1e. SALA DE ÁUDIO VISUAL
 - III 1f. SALA DE CIÊNCIAS NATURAIS
 - III 1g. SALA DO COMPUTADOR
 - III 2. SALA DE PROFESSORES
 - III 3. RECIDIO COBERTO
 - III 4. ELEVADOR
 - III 5. CAMARA DE QUADROS
 - III 6. PÁTIO
 - III 7. I.S. (PROFESSORES)
 - III 8. VÃO
 - III 9. SALA DE POLIVALENTE
 - III 10. SALÃO
 - III 11. CANTINAS
 - III 12. I.S. (ALUNOS)
 - III 13. SALA DE PESSOAL AUXILIAR
 - III 14. CORREDOR
 - III 15. I.S. (ALUNAS)
 - III 16. I.S. (ALUNOS)
 - III 17. ARRECADADO DE MATERIAIS DA EDUCAÇÃO
 - III 18. TERRAÇO
 - III 19. CASA DE MÁQUINAS
 - III 20. CAMPOS DE JOGOS
 - III *. PAVIS PARA INSTALAÇÃO DE APARELHOS AR CONDICIONADO

士多工務局
 Direcção dos Serviços de Sítios,
 Obras Públicas e Transportes
 土地工務局
 Direcção dos Serviços de Sítios,
 Obras Públicas e Transportes
 18 DEZ 2018
 A. Chui, JORNALISTA, Sef

07.02	3e	ACTUALIZAÇÃO CONFORME EXECUÇÃO EM OBRA - TELAS FINAIS
08.01	3c	ELIMENAÇÃO DO POSTO DE TRANSFORMAÇÃO E RAMPA
07.01	3b	INTRODUÇÃO DO ELEVADOR E JANELAS DA CAIXA ESCADA
DATA	No.	REVISÃO

LUÍS SÁ MACHADO CONCEIÇÃO PERRY ISABEL BRAGANÇA arquitectos lda	OBRA: AVENIDA CONSELHEIRO BORDA, Nº 66 e 68 - BLOCO III NOME DES.	EP	ALT	Nº DES.
馬江巴 蔣仕依 唐利莎	PLANTA DO R/C BLOCO III	AP	PD	3e
1:100	07.02	ESCALA	DATA	
		REQUERENTE		胡立清
		ARG.		

- 油漆
- 洗手間
- 視藝室

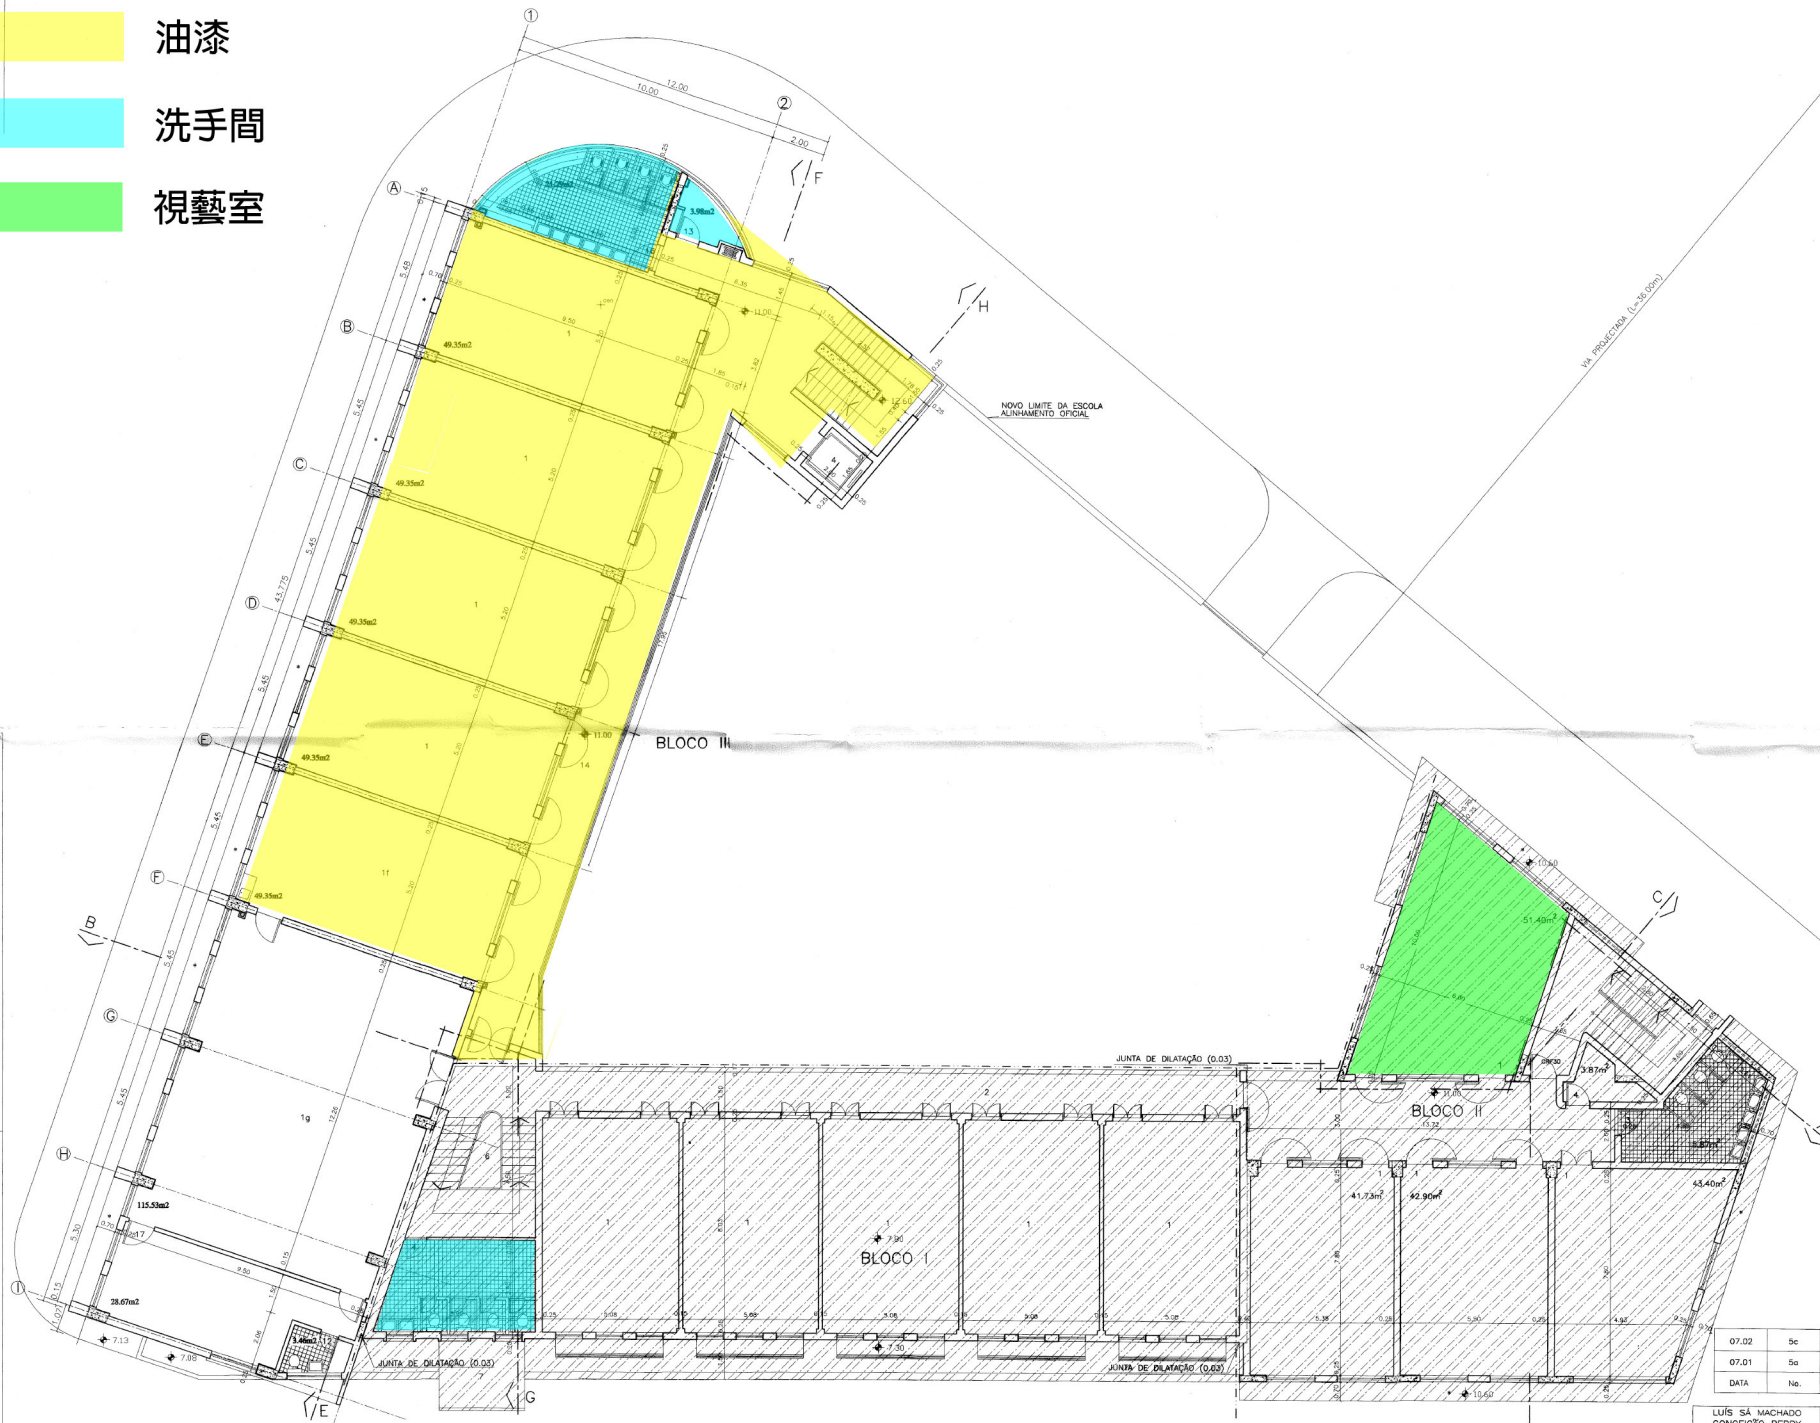


- BLOCO I - EXISTENTE**
BLOCO II - OBRA JÁ CONCLUÍDA
1. SALA DE AULA
 2. CORREDOR
 3. I.S. (ALUNOS)
 4. ARRUMAR
 5. PALAS PARA INSTALAÇÃO DE APARELHOS AR CONDICIONADO
- BLOCO III - PROJECTO**
- III 1. SALA DE AULAS
 - III 1a. BIBLIOTECA
 - III 1b. SALA DE MÚSICA
 - III 1c. SALA DE DESENHOS
 - III 1d. SALA DE TRABALHOS MANUAIS
 - III 1e. SALA DE ÁUDIO VISUAL
 - III 1f. SALA DE CIÊNCIAS NATURAIS
 - III 1g. SALA DO COMPUTADOR
 - III 2. SALA DE PROFESSORES
 - III 3. RECEIO COBERTO
 - III 4. ELEVADOR
 - III 5. CAMARA DE QUADROS
 - III 6. PATIO
 - III 7. I.S. (PROFESSORES)
 - III 8. VÃO
 - III 9. SALA DE POLIVALENTE
 - III 10. PALCO
 - III 11. CAMARINS
 - III 12. I.S.
 - III 13. SALA DE PESSOAL AUXILIAR
 - III 14. CORREDOR
 - III 15. I.S. (ALUNAS)
 - III 16. I.S. (ALUNOS)
 - III 17. ARRECADADOR DE MATERIAS DA EDUCAÇÃO
 - III 18. TERRAÇO
 - III 19. CASA DE MAQUINAS
 - III 20. PALAS PARA INSTALAÇÃO DE APARELHOS AR CONDICIONADO

土庫工程樓層圖
 Direcção dos Serviços de Solos,
 Obras Públicas e Transportes
 房屋及城市规划
 房屋工程處
 建築師事務所
 18 DEC 2010

07.02	5c	ACTUALIZAÇÃO CONFORME EXECUÇÃO EM OBRA - TELAS FINAIS
07.01	5a	INTRODUÇÃO DO ELEVADOR E JANELAS DA CAIXA ESCADA
DATA	No.	REVISÃO

LUIS SÁ MACHADO CONCEIÇÃO PERRY & ISABEL BRAGANÇA arquitectos lda 馬江巴 沙比底 樓 度利莎	OBRÁ AVENIDA CONSELHEIRO BOMBA, Nº66 a 68 - BLOCO III	EP	ALT	NDDES
	NOME DES. PLANTA DO 2º ANDAR BLOCO III	AP	PD	ESCALA
			1:100	07.02
	ARQ.		REQUERENTE	

油漆
洗手間

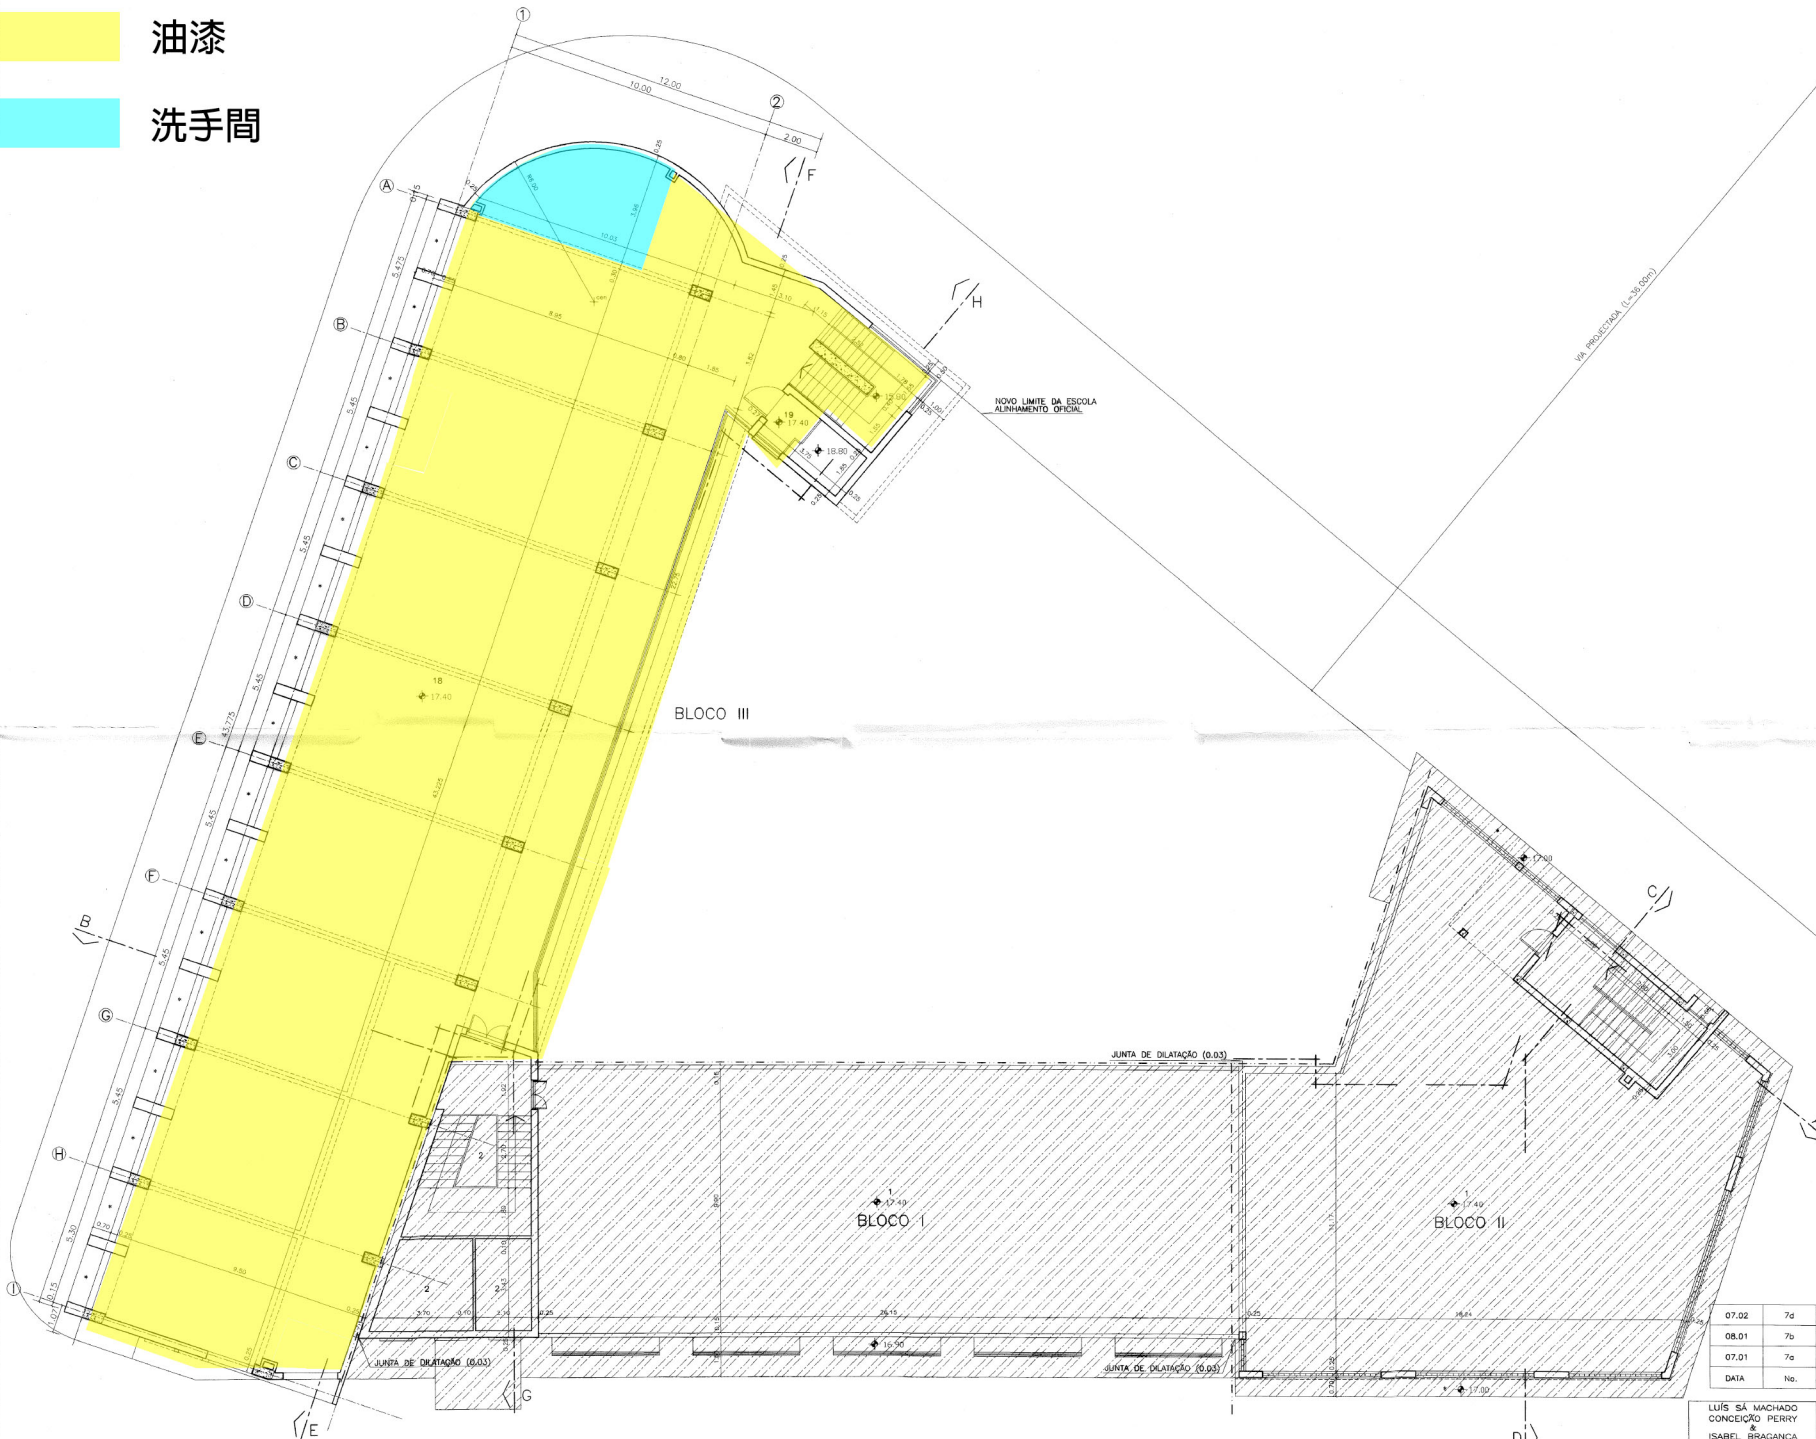

BLOCO I - EXISTENTE
BLOCO II - OBRA JÁ CONCLUIDA

1. TERRAÇO
* PALAS PARA INSTALAÇÃO DE APARELHOS AR CONDICIONADO

BLOCO III - PROJECTO

- III 1. SALA DE AULAS
- III 1b. BIBLIOTECA
- III 1c. SALA DE MÚSICA
- III 1d. SALA DE DESENHOS
- III 1e. SALA DE TRABALHOS MANUAIS
- III 1f. SALA DE ÁUDIO VISUAL
- III 1g. SALA DE CIÊNCIAS NATURAIS
- III 1h. SALA DO COMPUTADOR
- III 2. SALA DE PROFESSORES
- III 3. RECEÇÃO COBERTO
- III 4. ELEVADOR
- III 5. CAMARA DE QUADROS
- III 6. MOTO
- III 7. I.S. (PROFESSORES)
- III 8. VAG
- III 9. SALA DE POLIVALENTE
- III 10. PALCO
- III 11. CAMARINS
- III 12. I.S.
- III 13. SALA DE PESSOAL AUXILIAR
- III 14. CORREDOR
- III 15. I.S. (ALUNAS)
- III 16. I.S. (ALUNOS)
- III 17. ARREJADURA DE MATERIAS DA EDUCAÇÃO
- III 18. TERRAÇO
- III 19. CASA DE MÁQUINAS
- III * PALAS PARA INSTALAÇÃO DE APARELHOS AR CONDICIONADO

工務局
18 DEZ 2018

07.02	7g	ACTUALIZAÇÃO CONFORME EXECUÇÃO EM OBRA - TELAS FINAIS
08.01	7b	INTRODUÇÃO DA CASA DE MÁQUINAS
07.01	7a	INTRODUÇÃO DO ELEVADOR E JANELAS DA CAIXA ESCADA
DATA	Nº.	REVISÃO

LUÍS SÁ MACHADO CONCEIÇÃO PERRY & ISABEL BRAGANÇA arquitectos lda	OBRA AVENIDA CONSELHEIRO BOMBA, Nº66 o 68 - BLOCO III NOME DES.	EP ALT	7d
馬江巴 沙比依 薛廣利	PLANTA DA COBERTURA (TERRAÇO) BLOCO III	AP PD	7d
澳門總建築師事務所 232號23樓 電話: 280163 傳真: 280163	REQUERENTE 胡美滢	ESCALA DATA	1:100 07.02